


öfver  
 Tomten N:5a.  
 uti  
 Qvarteret Sandåkern  
 af  
 Umeå stad,  
 utpräktad år 1904 af

*Caro Anders*  
 Stadsingenjör

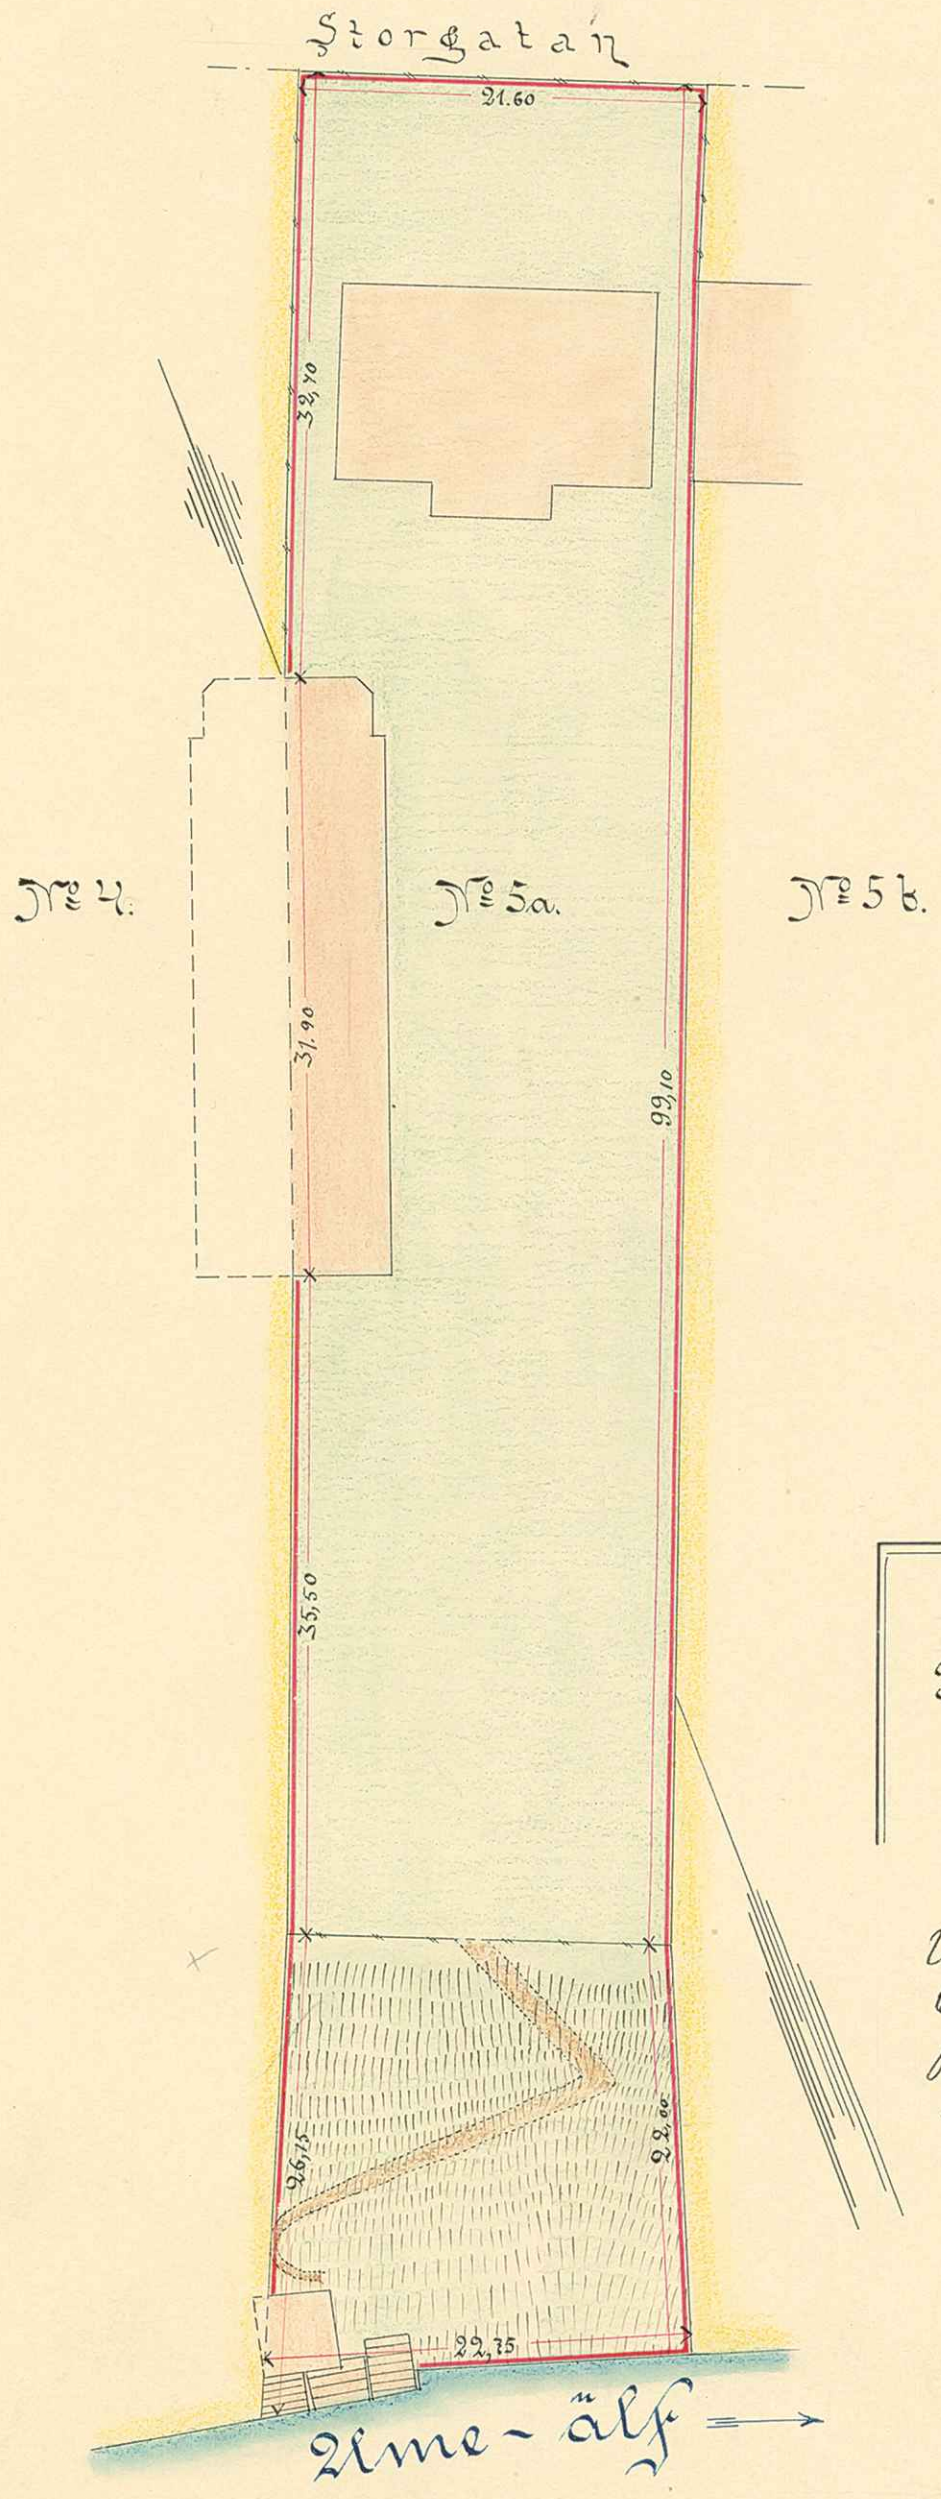


— Beskrifning: —  
 Tomten N:5a innehåller 2618,61 qv.m.

Vid i dag förelaggen kontrollmätning  
 befunns alla gränslinier och utmät  
 fullt öfverensstämmande med denna  
 Karta. Umeå Byggnadskontor den 11 Mars 1916  
 Caro Anders  
 Stadsingenjör

Ume-älf →

— Skala: —

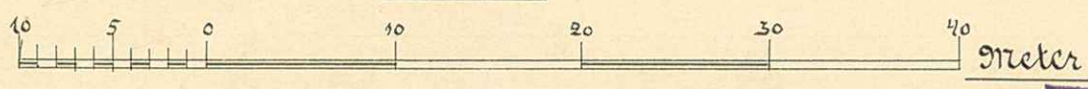

32.70  
 31.90  
 32.70  
 31.90

UMEÅ STADS BYGGNADSKONTOR,  
 Ritad av \_\_\_\_\_  
 Den \_\_\_\_\_ 19... Litt. Nr. 193

UMEÅ STADS BYGGNADSKONTOR.  
 Ritad av \_\_\_\_\_  
 Den \_\_\_\_\_ 19... Litt. Nr. \_\_\_\_\_