



495 1/2

Till Umeå stad skänkt mark
för
Storgatans framdragande
i
Sandåkern

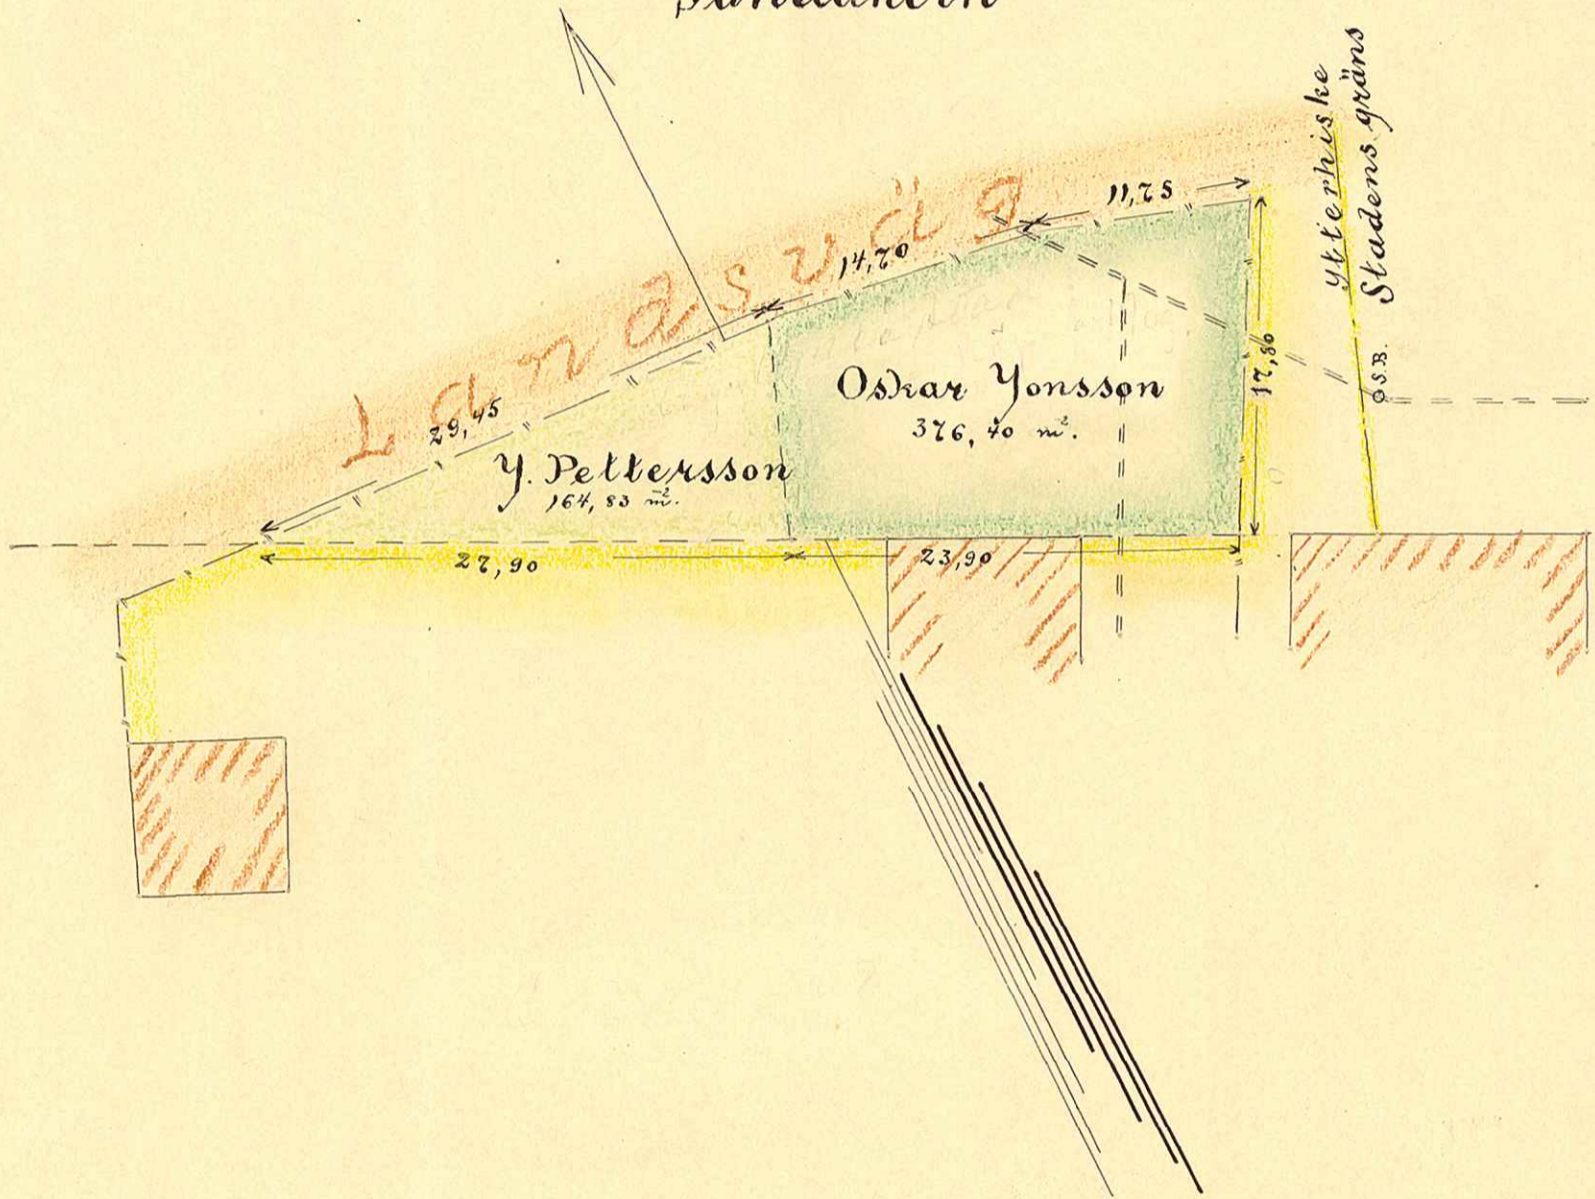

Skala:

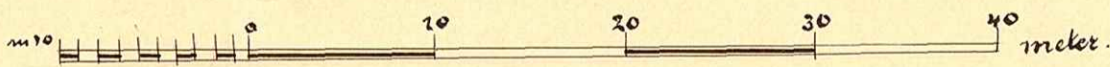

Umeå Byggnadskontor i Sept. 1909
E. O. Lander
Stadsingenieur

THE L. S. ... ENGINEER
Printed by
DA 14:10
Lit. K. Nr. 796

1/20