


Kvarteret "Sandäkern"

af
Umeå Stad.

upptecknad år 1911 af


Carl Johan
Stadsingenjör

Storgatan.

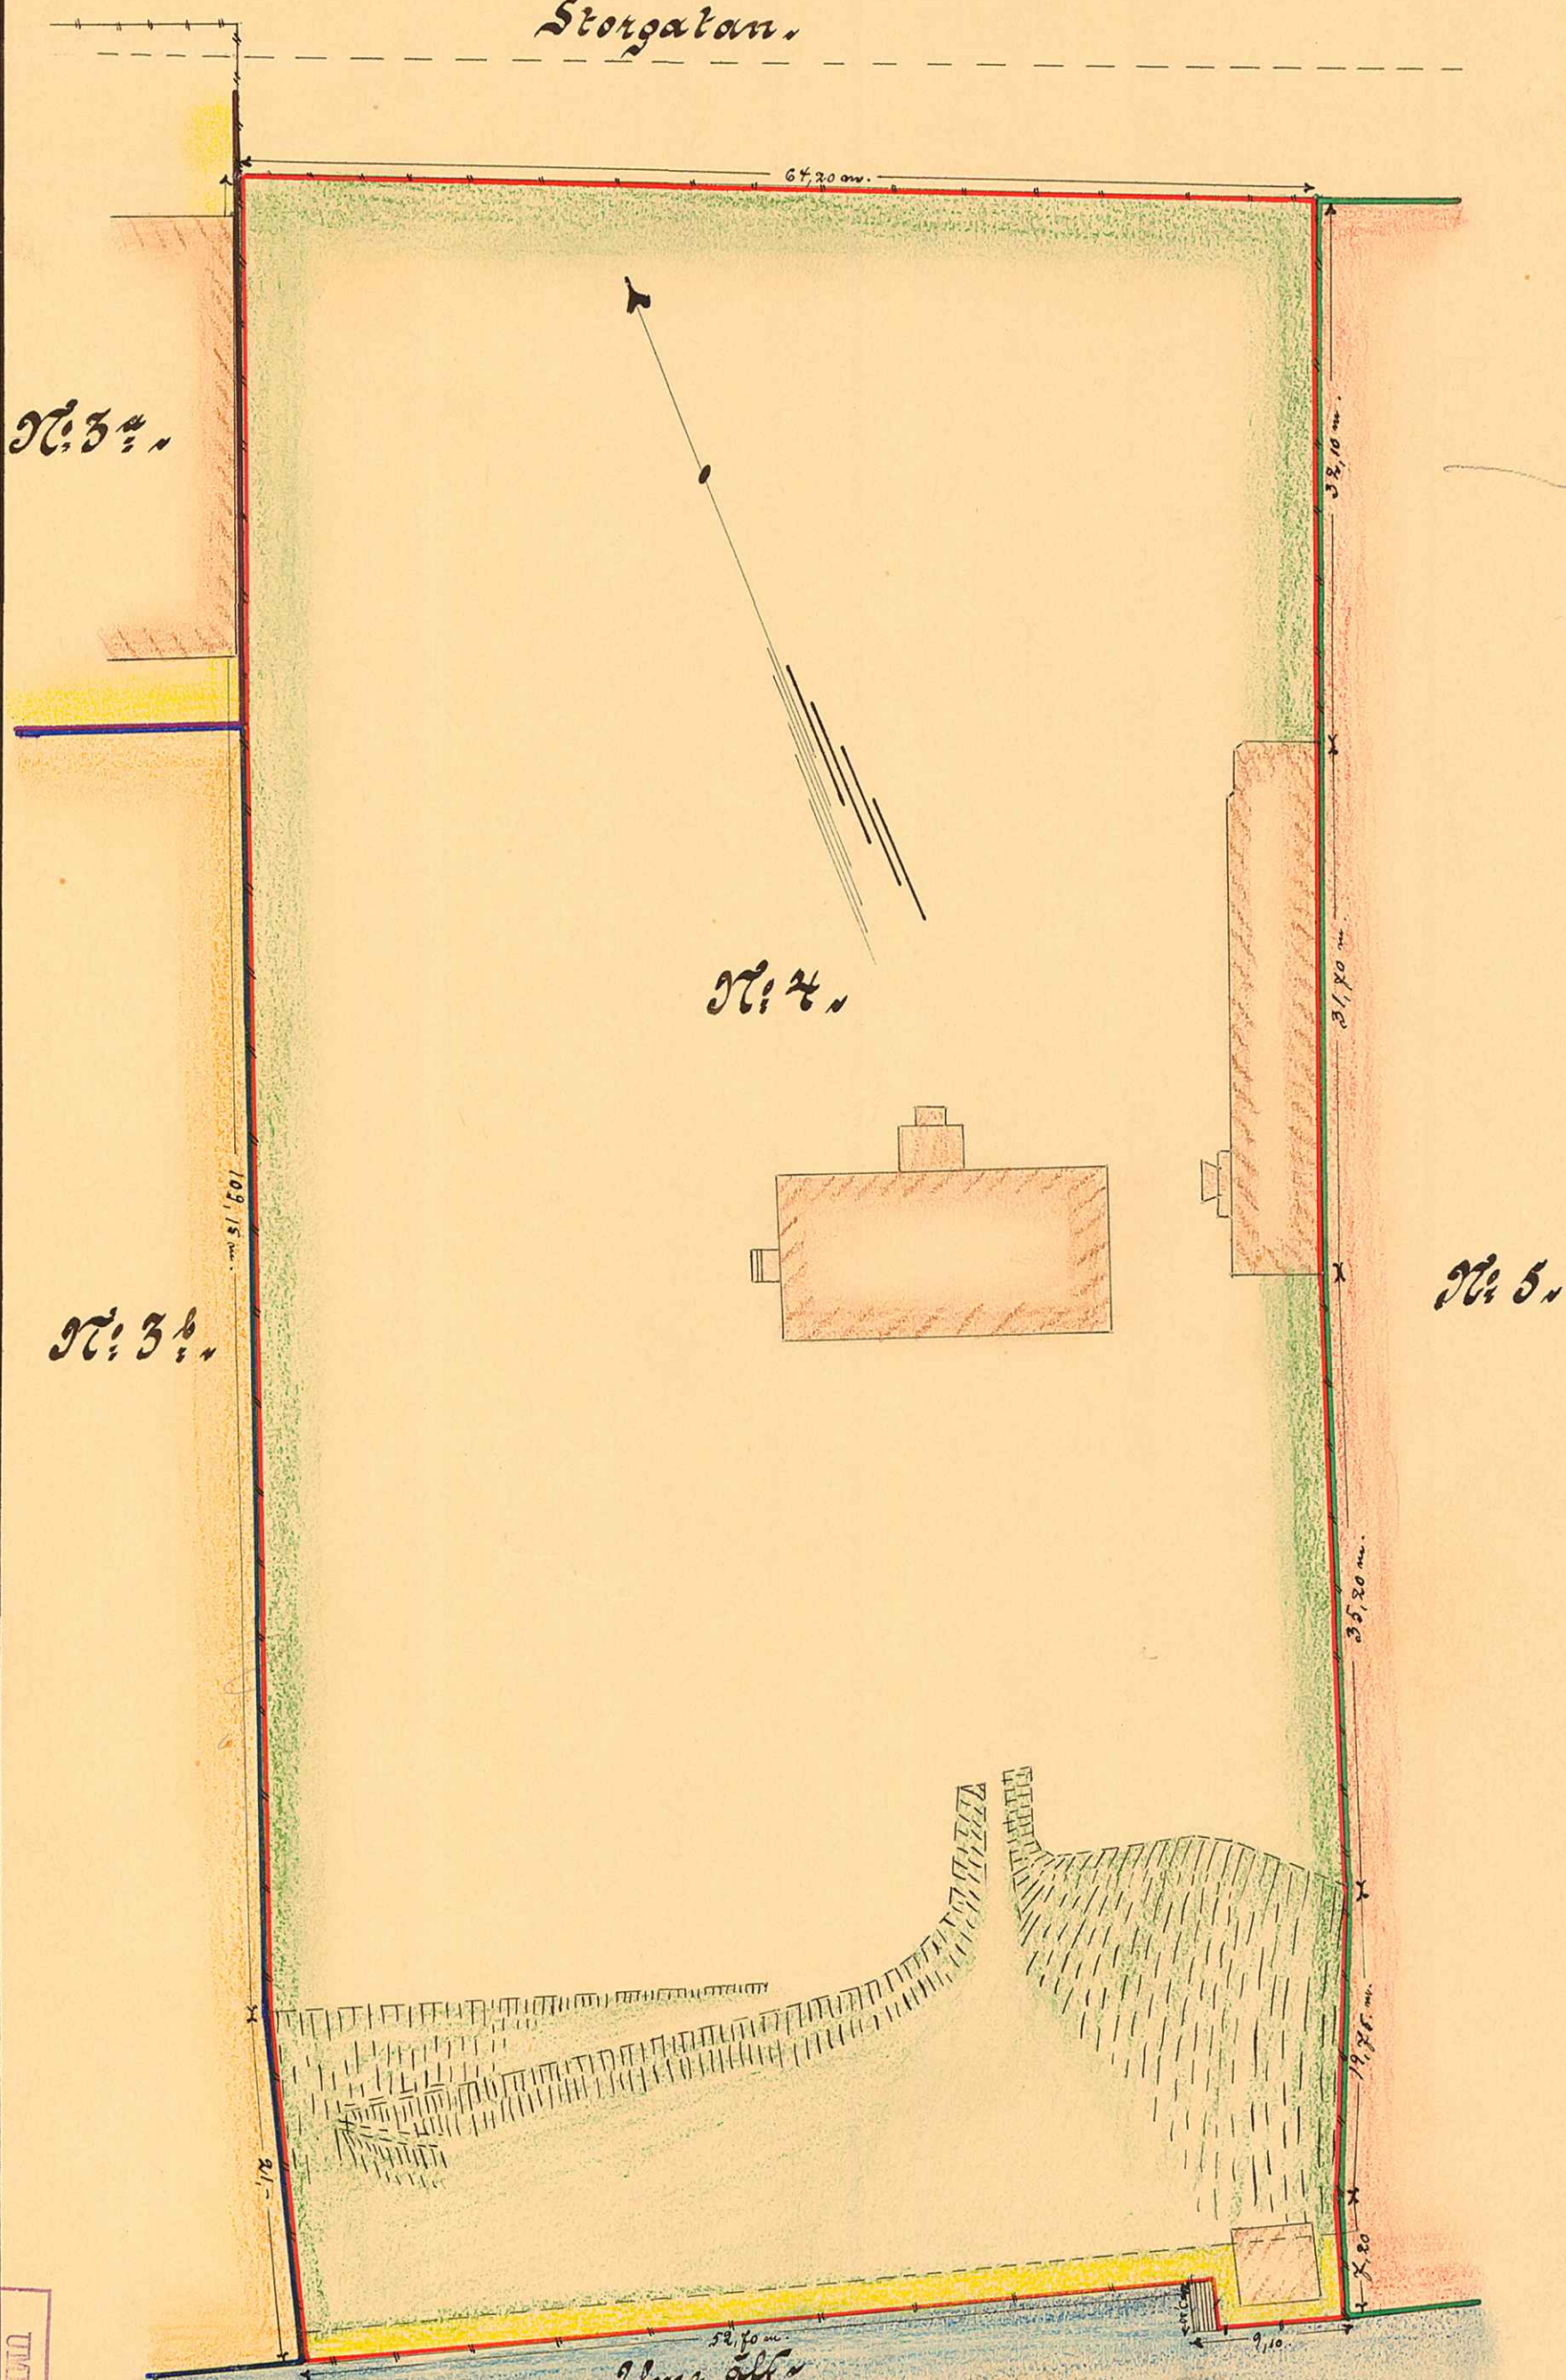

Ume älf

Beskrifning:
S. 06 f: 24 m 2.

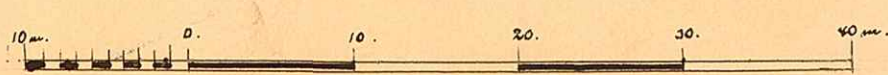

Vänd.

UMEA STADS BYGGNADSDIREKTOR
Fritad av
Den 19... Lit. K. Nr. 498

1120