

647.

# KARTA

öfver

Tomten N:o 21

uti

Qvarteret "Saximus"


af

Umeå Stad,

upprättad år 1900... enligt  
art III af 1907 års stadrefningsplan

*Carl Stander*

Stadsingenjör.

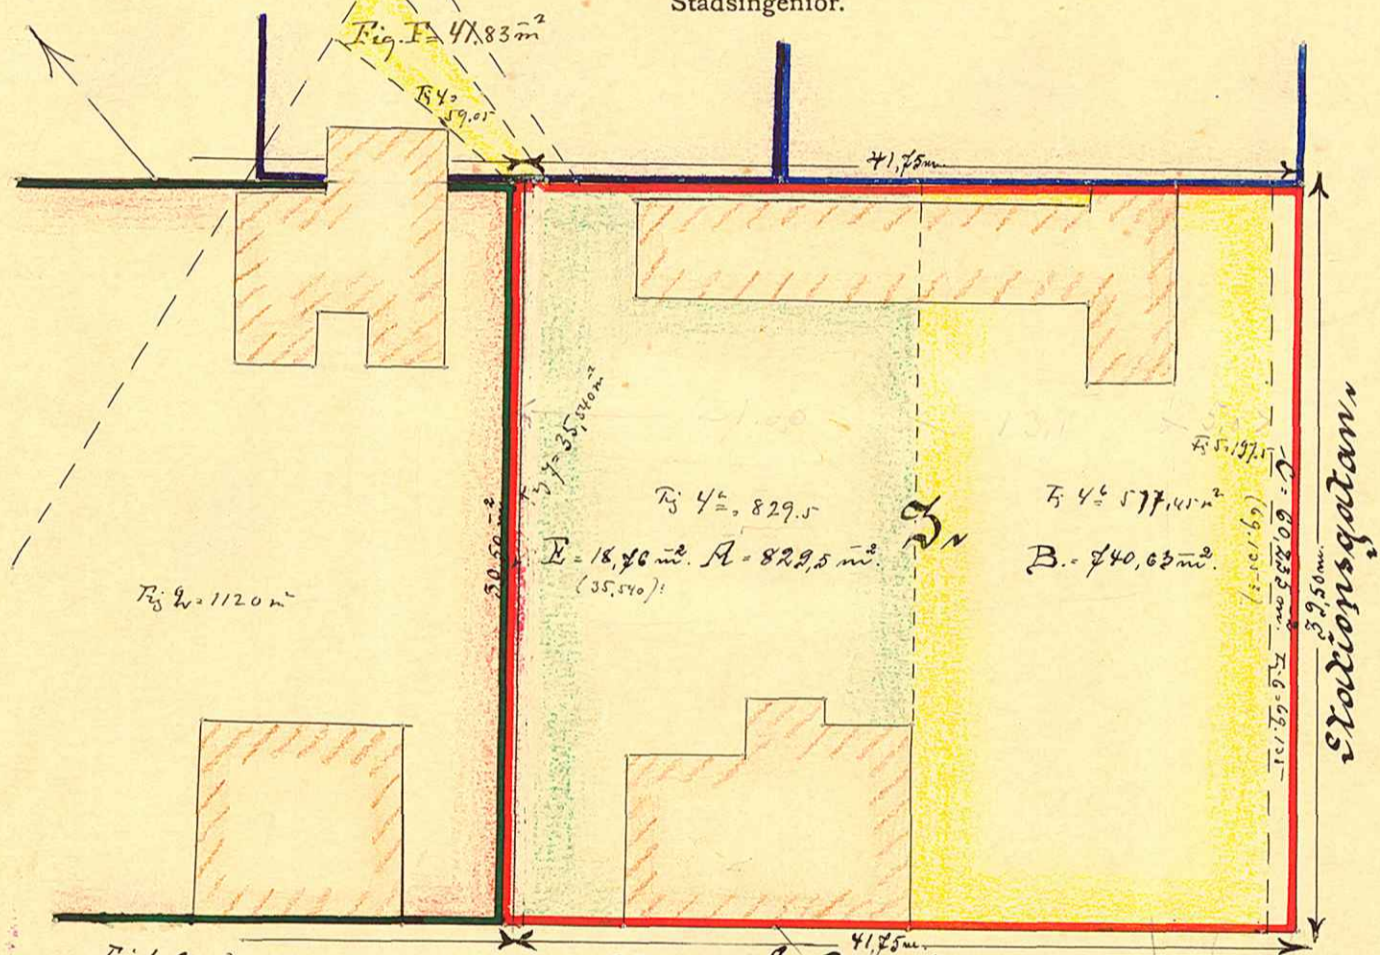


Bangårdsgatan

Stationsgatan

Beskrifning

Enligt Art III af 1907 års stadrefningsplan:  
 Af de olika kvadraterna i fig. 121 följande areor:  
 A = 829,5 m<sup>2</sup>.  
 B = 240,63 "  
 C = 80,235 "  
 D = 18,260 "  
 E = 18,260 "  
 Summa: 1,649,25 m<sup>2</sup>.

Skala:

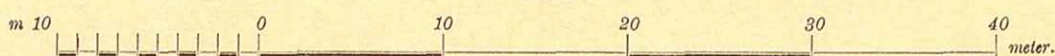

1/20

UMEÅ STADS BYGGNADSKONTOR

Ritad av .....

Den / 19...

Litt. K. Nr 801

A 14:20