

4/51.

451

No. 9.

Kv. Hugis m.m



Karta

öfver

Steksängärdet N: 63

upprättad år 1911 af

Caeciliander
Stadsingenjör.

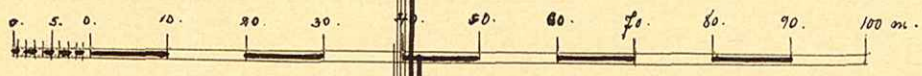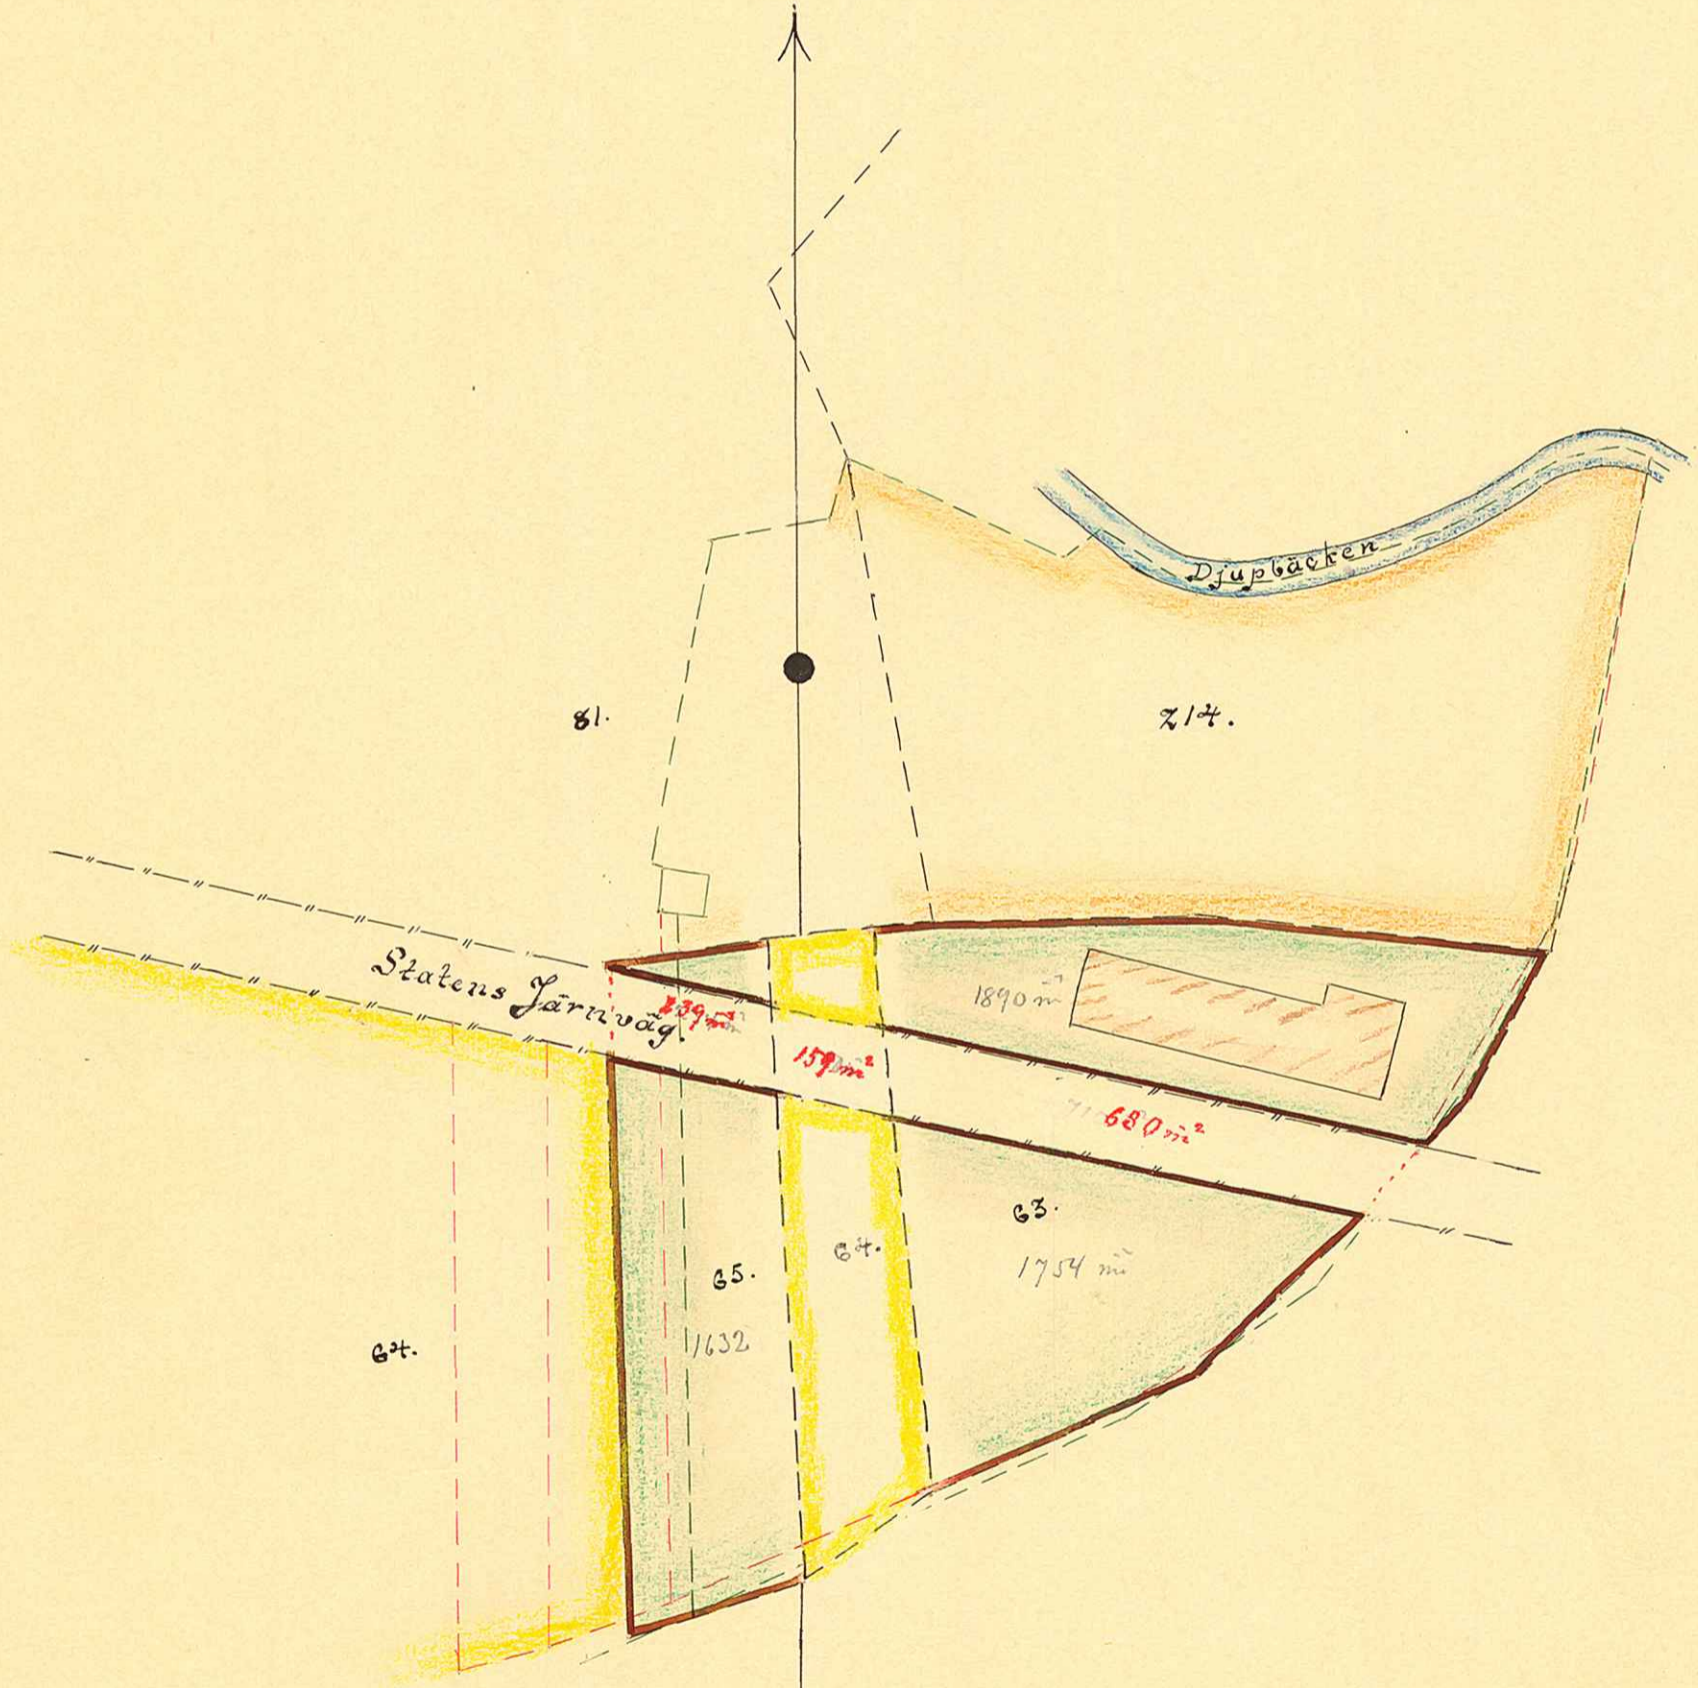

A 17:18

UMEÅ STADS BYGGNADSKONTOR,
 Ritad av.....
 Den.../...19... Litt. N. Nr. 802

1/20