

16.17.

Kv. Trumman


Karta
övers

N^o 102 Storgården
upprättad år 1916

Carl Olander
Stadsingenjör

Beskrivning

Öf Storgården N^o 102 — 4641,39 kv.m.
" Wästergården " 102 — 35 " "
Summa 4676,39 kv.m.

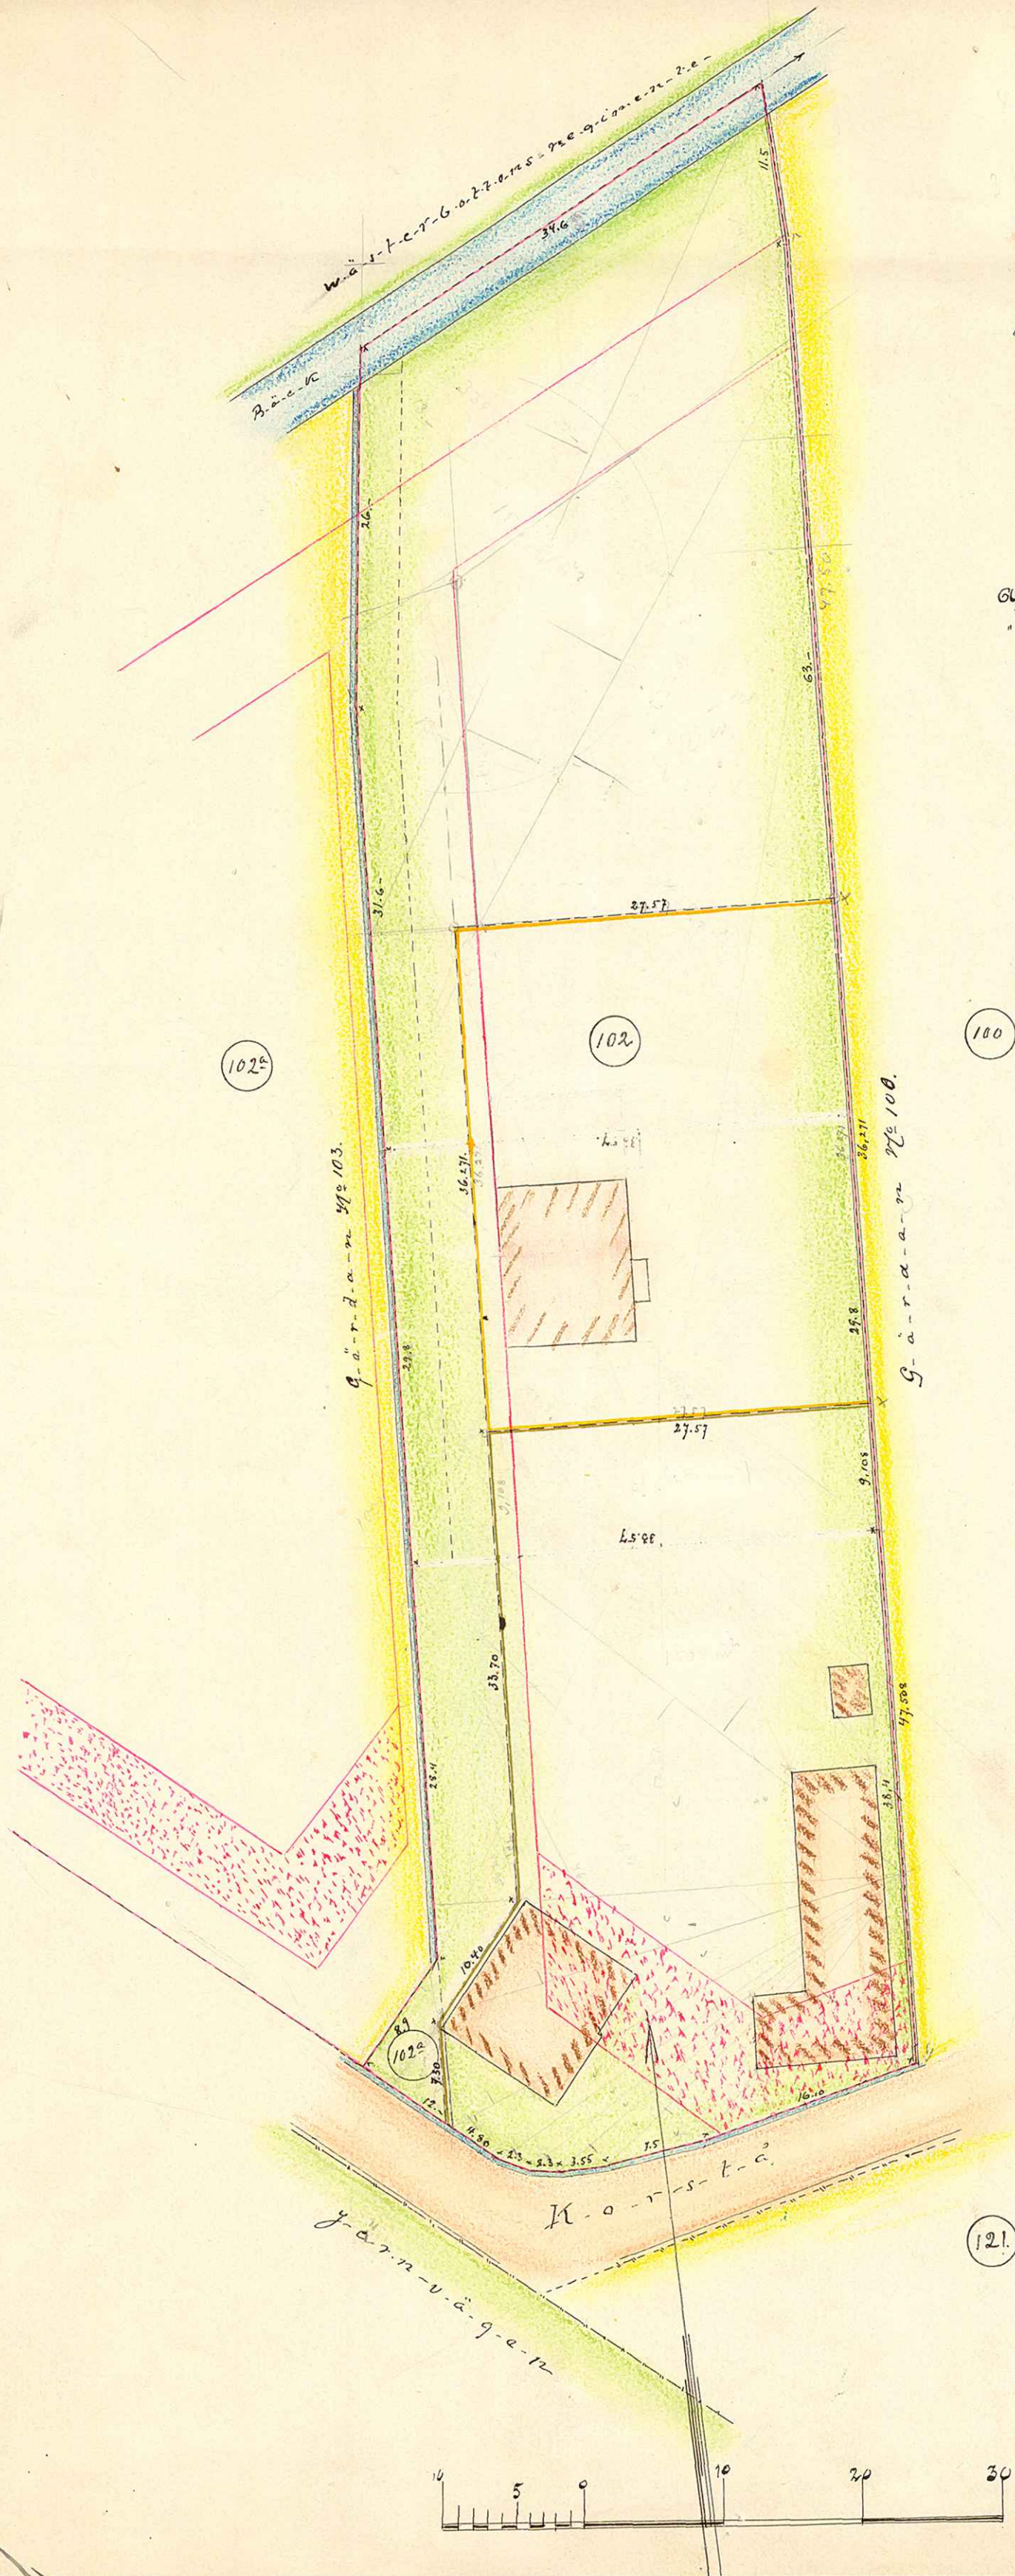

UMEÅ STADS BYGGNADSKONTOR.
Ritad av
Den / 19. Lit. K. Nr. 805

UMEÅ STADS BYGGNADSKONTOR.
Ritad av
Den / 19. Lit. K. Nr. 805

A 17:18

1/20