

621

Utsedd för egen hem


KARTA ÖVER HERRGÅRDEN I UMEÅ STAD

UPPRÄTTAD ÅR 1917 AV

Carl Johnson
STADSINGENJÖR

A 17/18

UMEÅ STADS BYGGNADSKONTOR
Ritad av L. H. K. Nr. 815
Den 1917

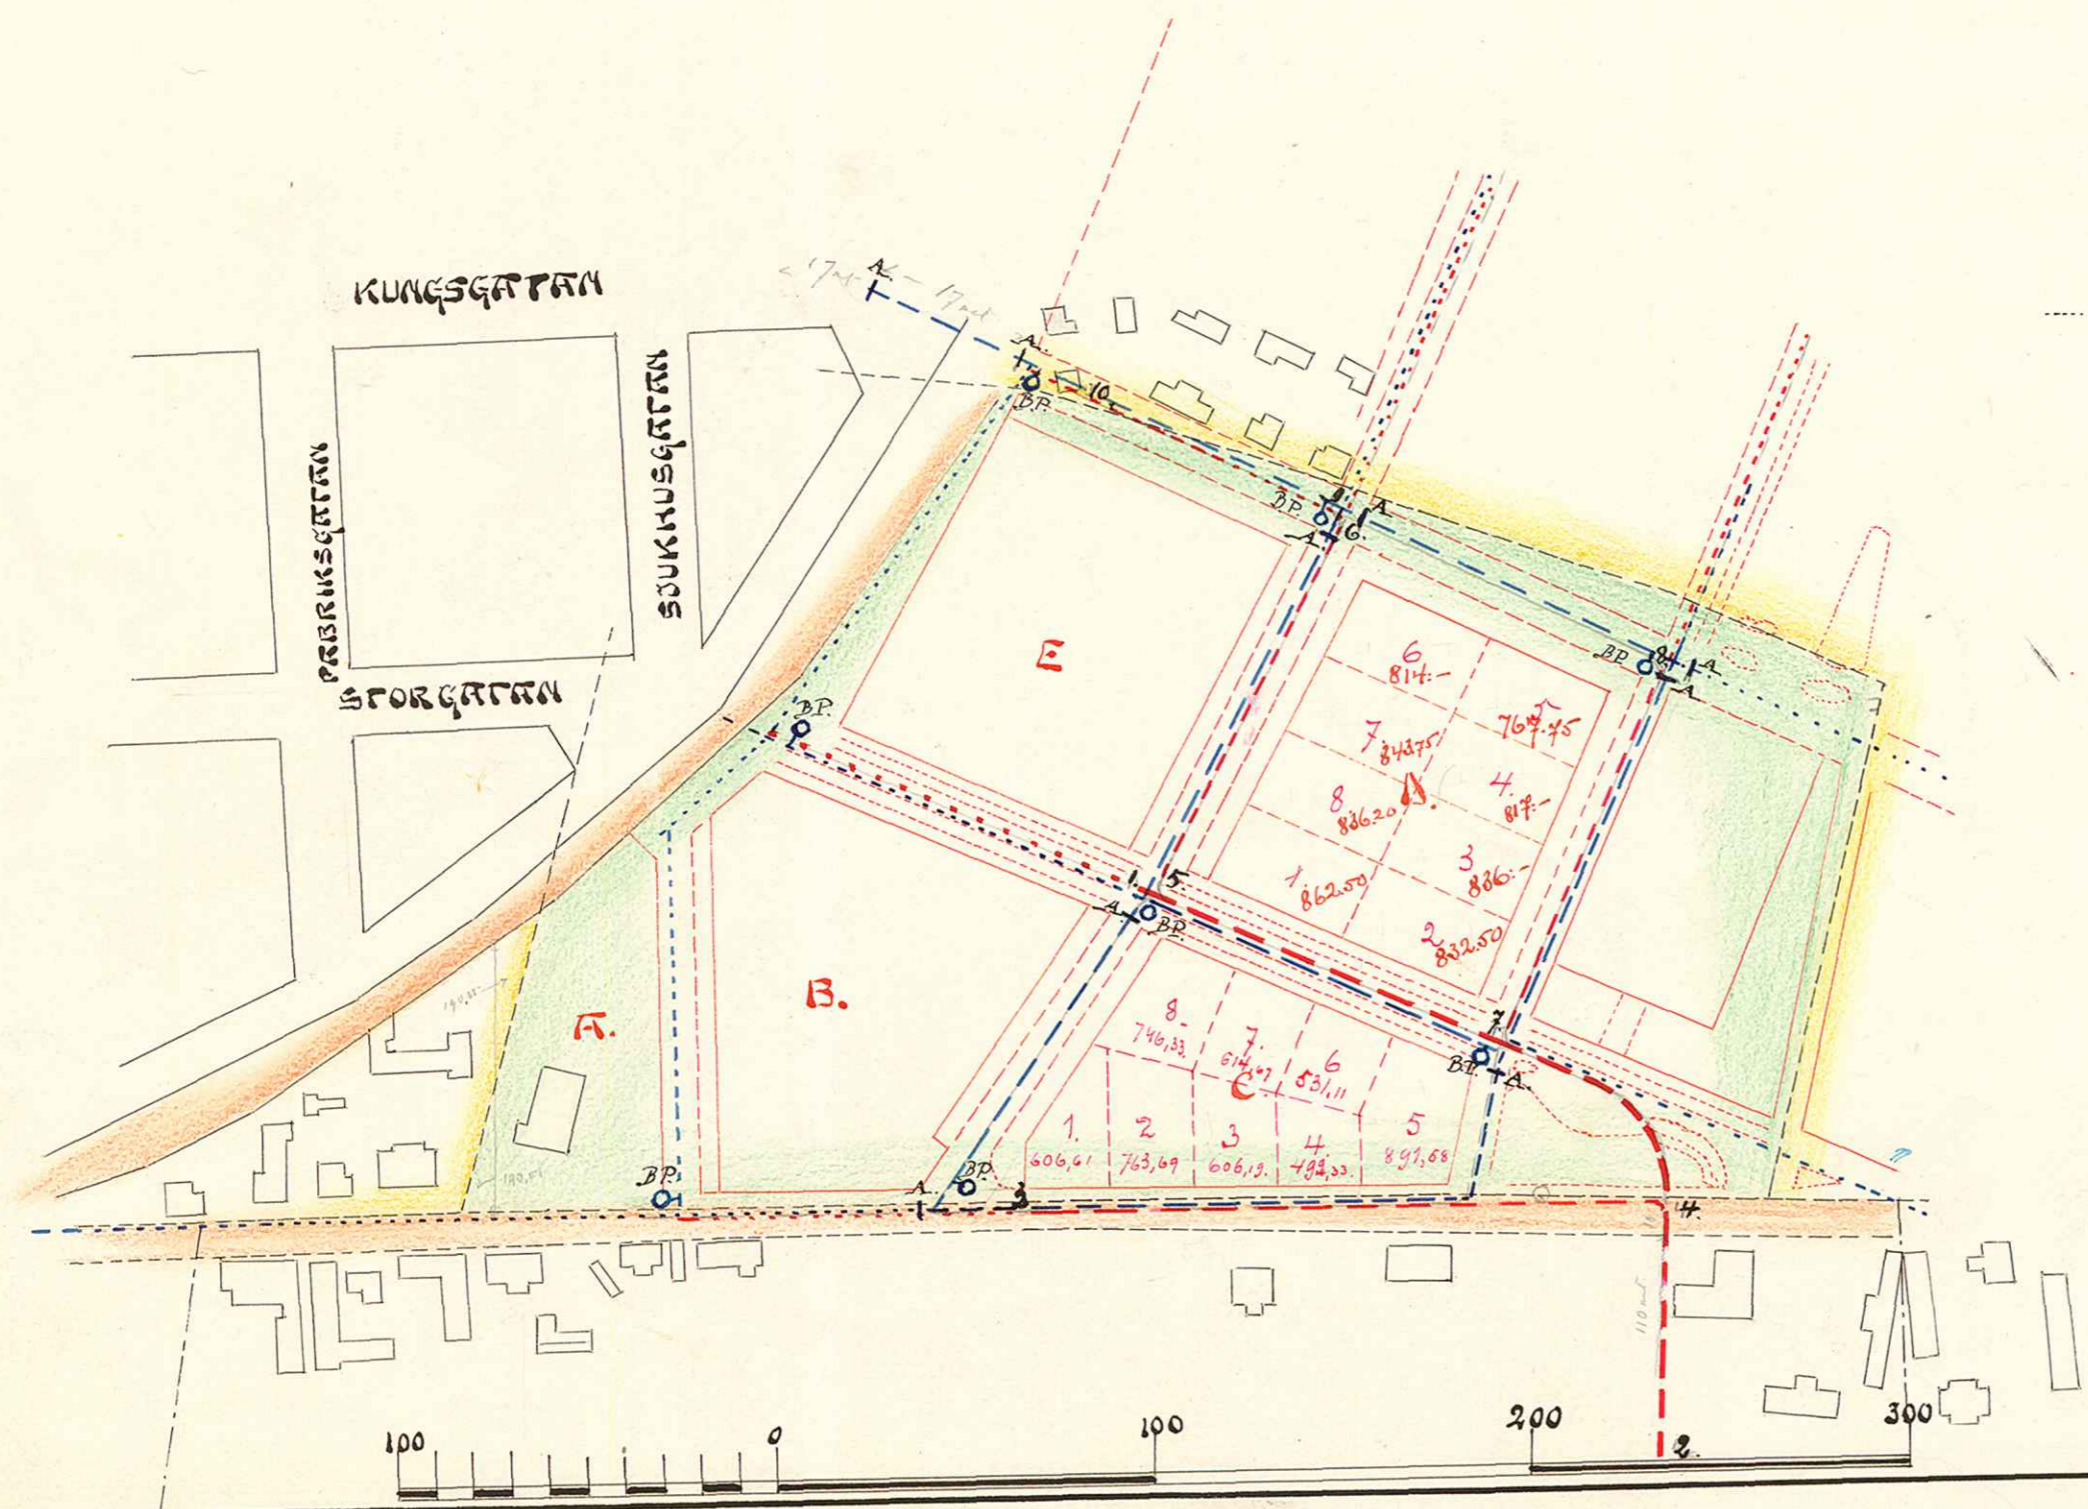

D. H.