

sl. nr 15

621

Ö. 3a.

Kv. Sporen.

KARTA


öfver
POSTEXPEDITÖR J.A. BÄCKMÄNSTOMT
Tomten N:o

uti
ÖBÄCKA
Kvarteret

af
Umeå Stad,

upprättad år 1917 af

Caroline
Stadsingenör.

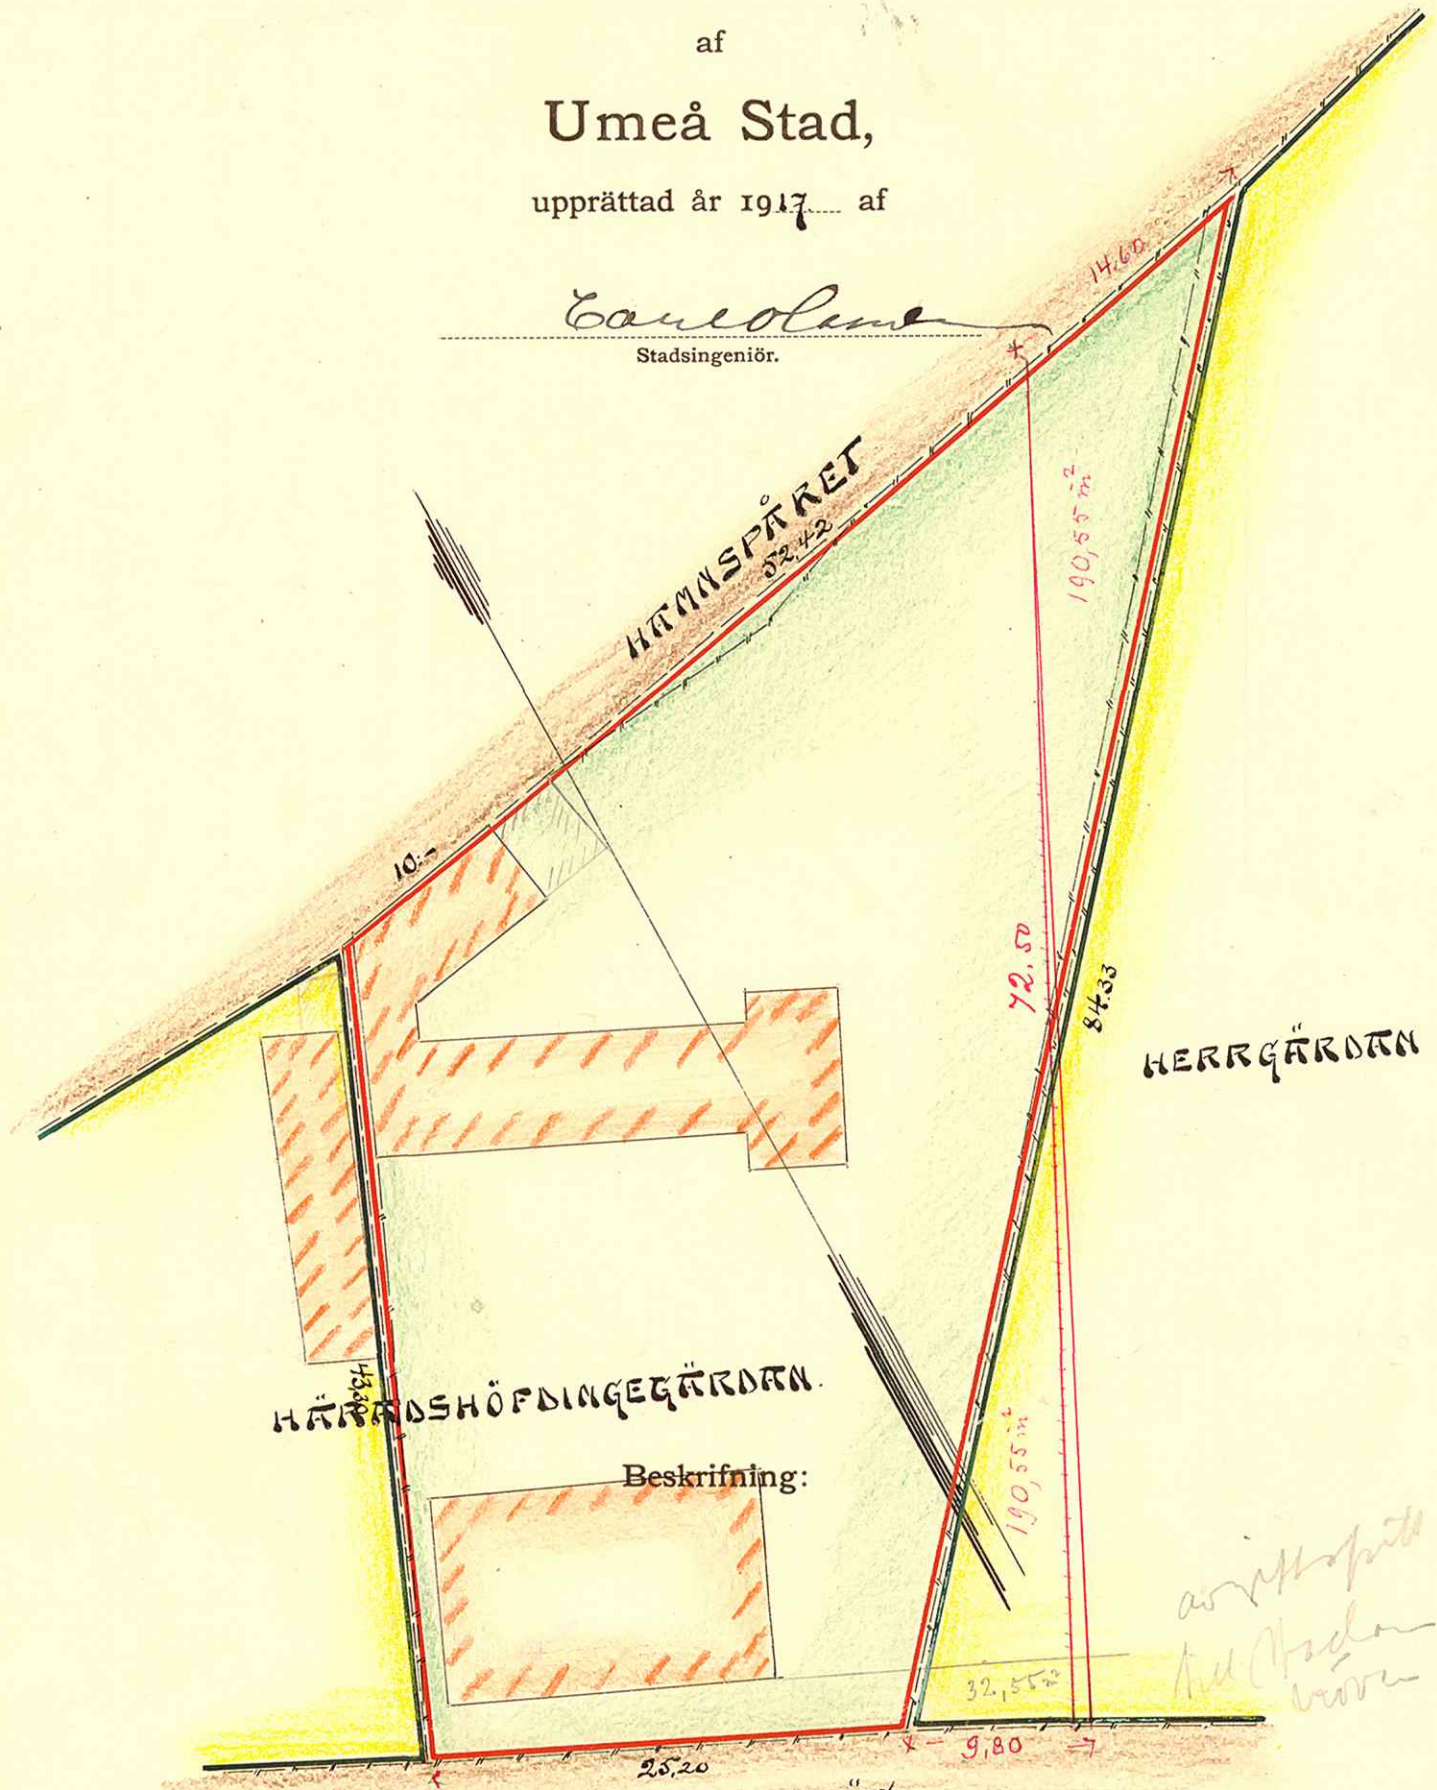

HERRGÅRDEN

HÄRANSHÖFDINGEGÅRDEN

Beskrifning:

ÖBÄCKA LANDSVÄG

*av rikspolisstyrelsen be-
färad till Åsala be-
våring*

BESKRIVNING:

AV HÄRANSHÖFDINGEGÅRDEN N:o 38 --- 2145,675 M²

Skala:



UMEÅ STADS BYGGNADSKONTOR

Ritad av

Den/.....19..

Litt. K. Nr. 816

A 17:18

1/20