


UMEÅ STAD.

SITUATIONSPLAN

över


Storgatans korsning med  
-Hamrspåret-

Skala 1:2000

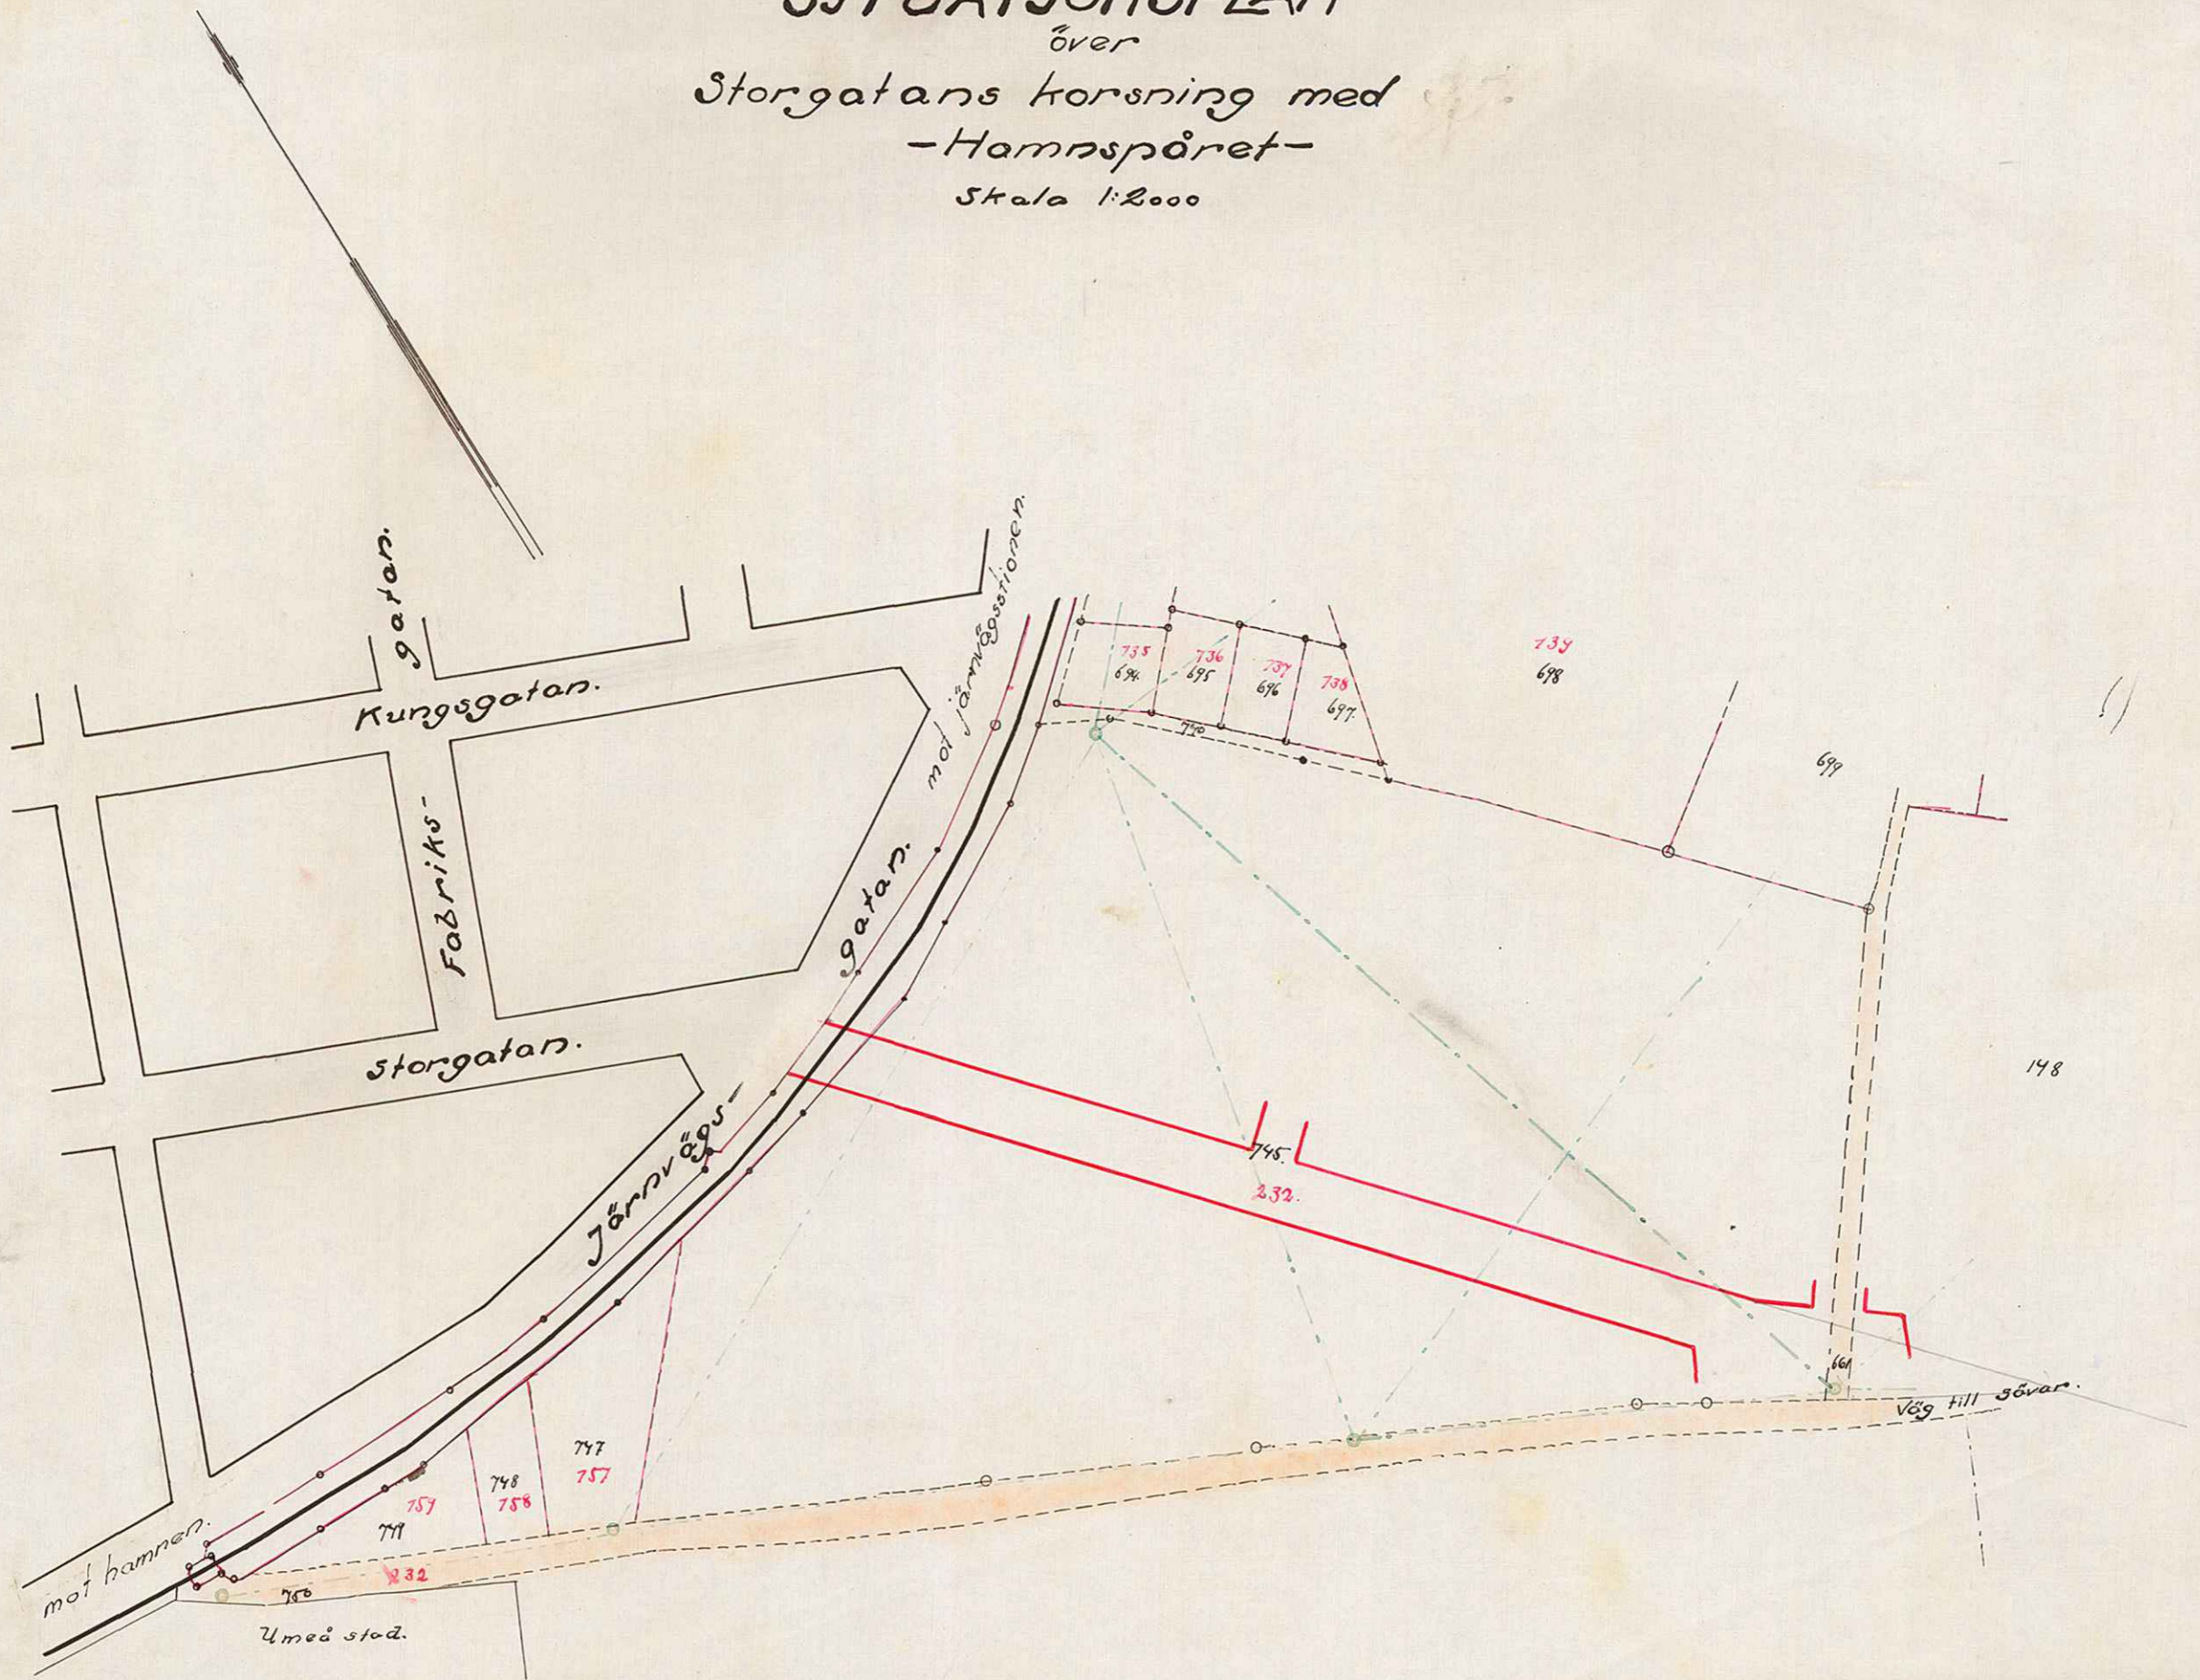

Umeå stads byggnadskontor i aug. 1923.

*Arvid J. Nilsson*  
II/13

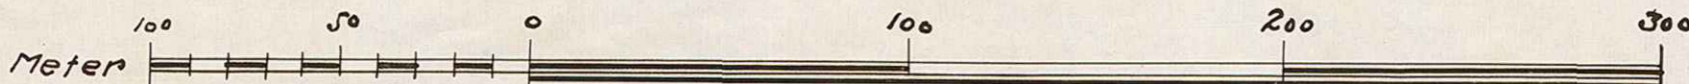

UMEÅ STADS BYGGNADSKONTOR,  
Filtad av *Ed*  
Den 17/8 1923 Litt. N. Nr 831

A 19:22