


Utdrag ur
 år 1922 fastställd stadsplan för
 UMEÅ STAD.
 Skala 1:2000.


Umeå Stads Byggnadskontor i aug 1922

Anders Nilsson

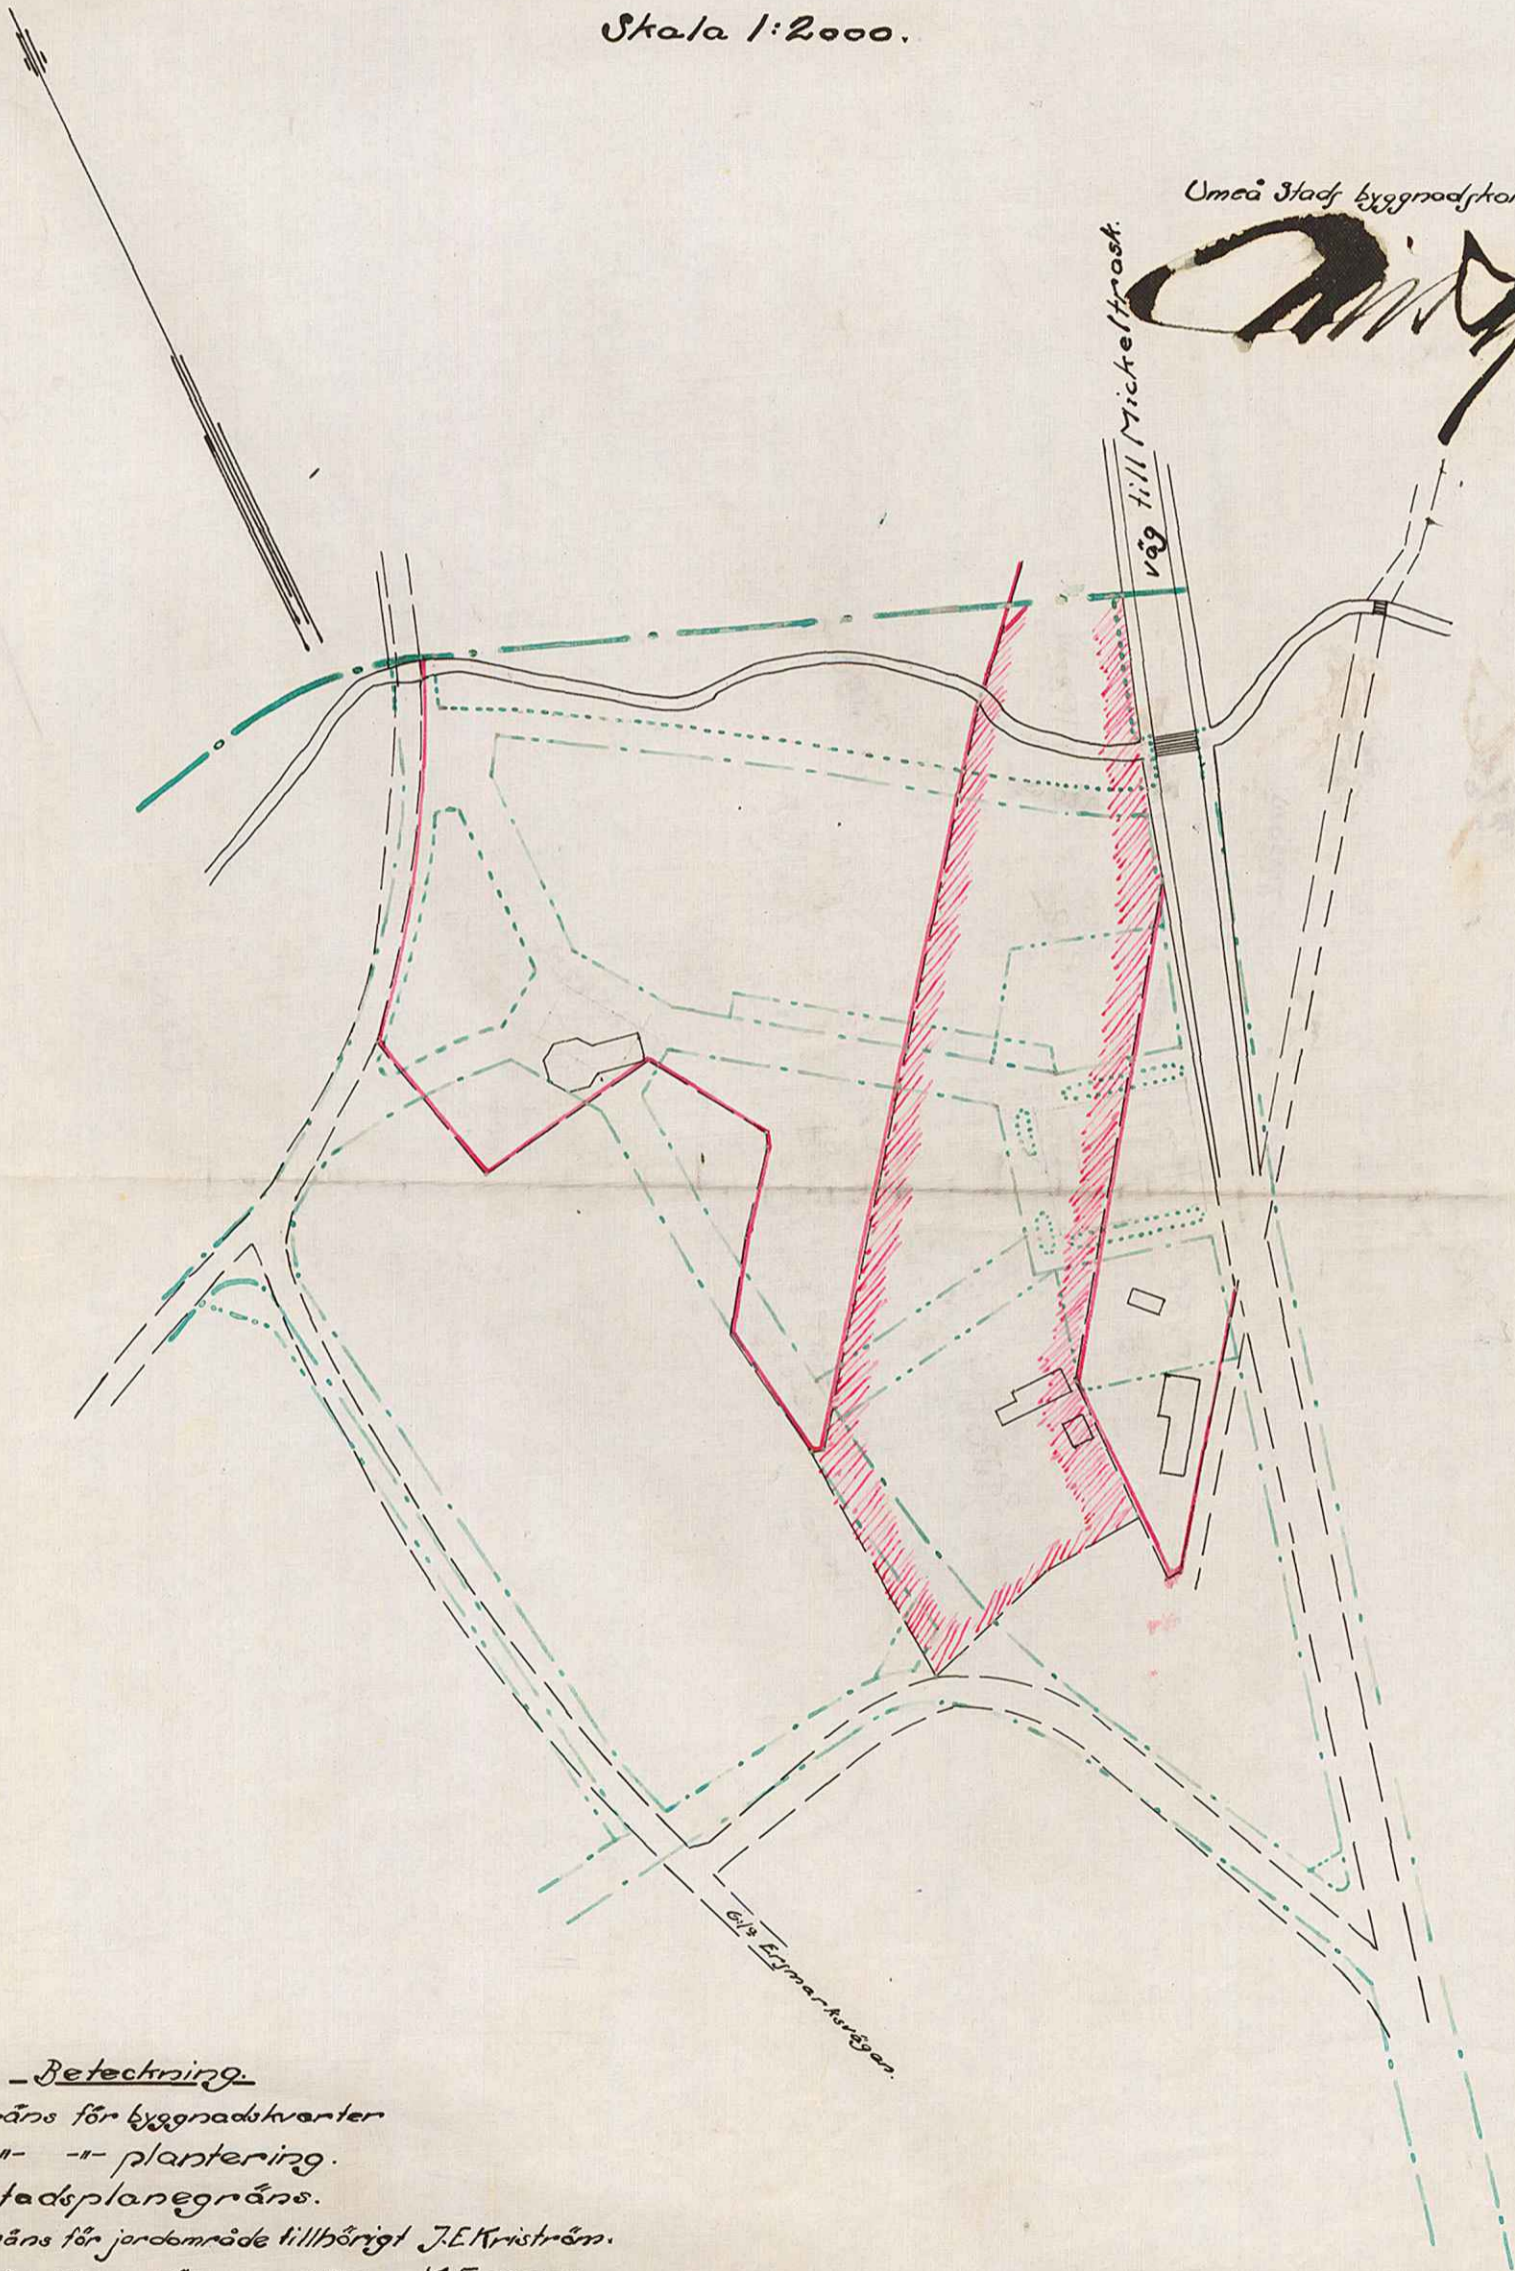

Beteckning.

- · — · — Gräns för byggnadskvarter
- · · · · " " plantering.
- — — — — Stadsplanegräns.
- / — / — Gräns för jordområde tillhörigt J.E. Kriström.
- / — / — " " " " " K. Forsman.

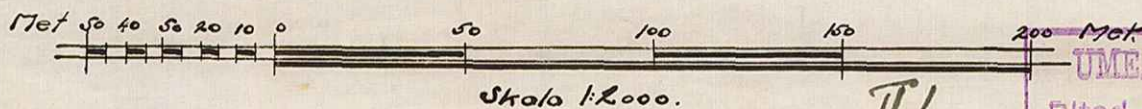

II/13

UMEÅ STADS BYGGNADSKONTOR,
 Ritad av
 Den 19:22 1922 Litt. Nr. 832