


KAPPA  
över

Mark i Larmgatan vid Kvarteret Smeden.

Upprättad år 1923.

*W. G. Nilsson*  
Drätseldirektör.

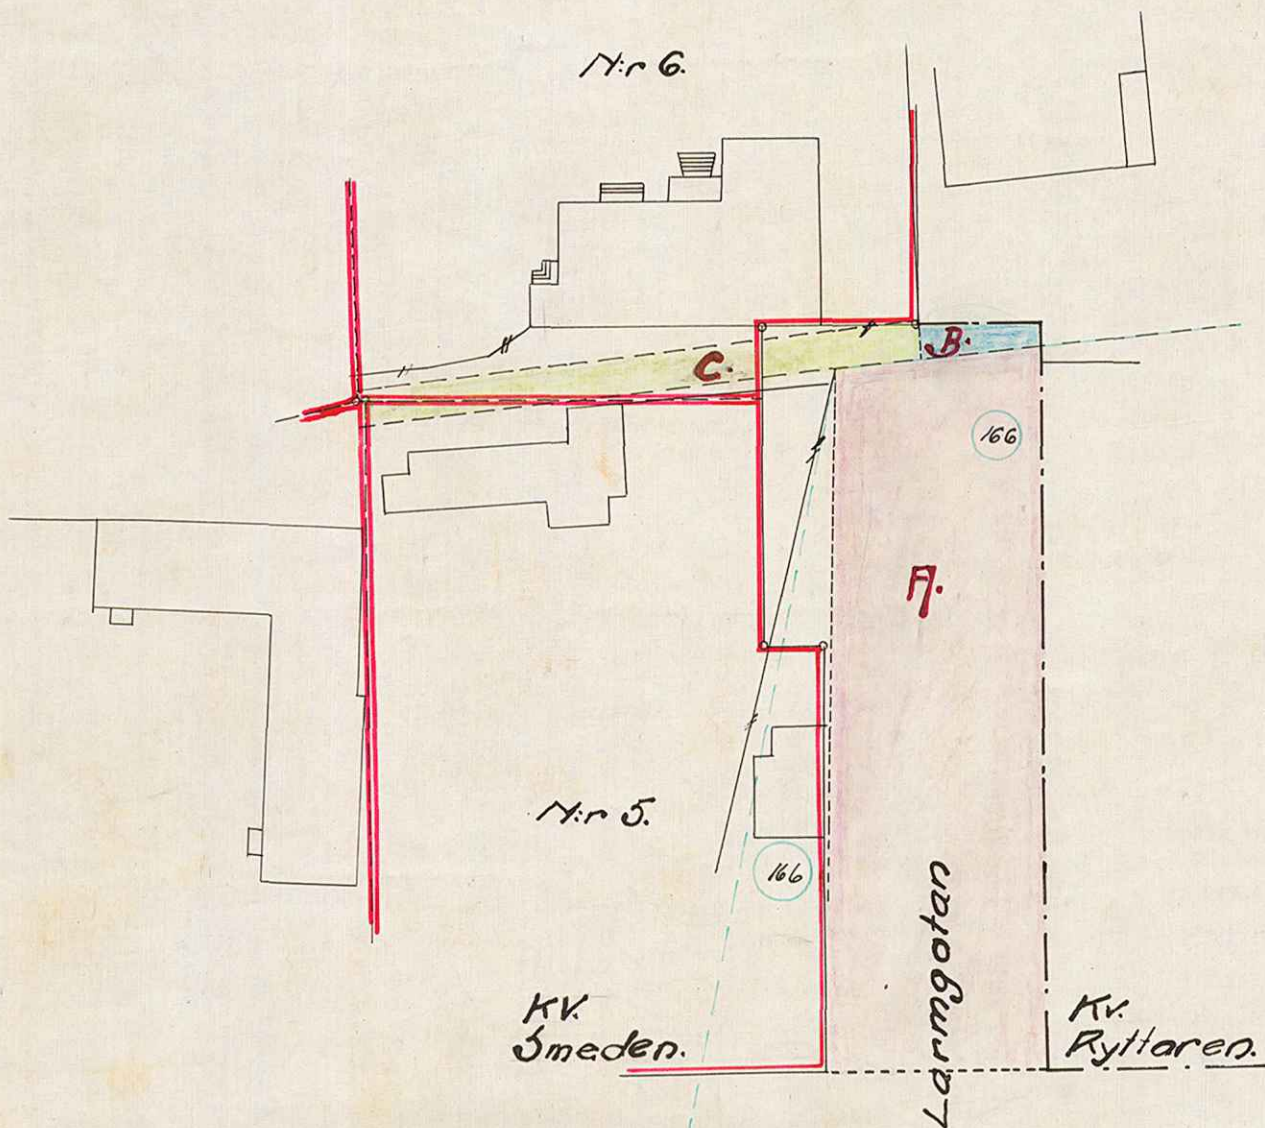


Beskrivning:

Fig **A.** innehåller av nr 166 402,88 kvm.  
" **B.** " av nr 7 Ytterhiske 9,34 "  
lägenhet Krickan N<sup>o</sup> 1  
Ägare C. J. Stålbröst.

Fig **C.** innehåller av nr 7/64 mt l. 53,50 kvm. varav 16,53. kvm. utgör gatumark.  
Ytterhiske  
Ägare L. Hansson.

Skala 1:400

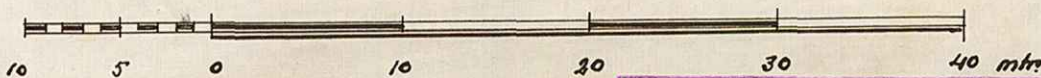

II/13.

UMEÅ STADS BYGGNADSKONTOR,  
Ritad av *G. Nil.*  
Den 15/9 1923 Litt. N. Nr 835

A 17:18