


UMEÅ STAD.
SANDAKOLONIEN.
Situationsplan
Skala 1:1000.

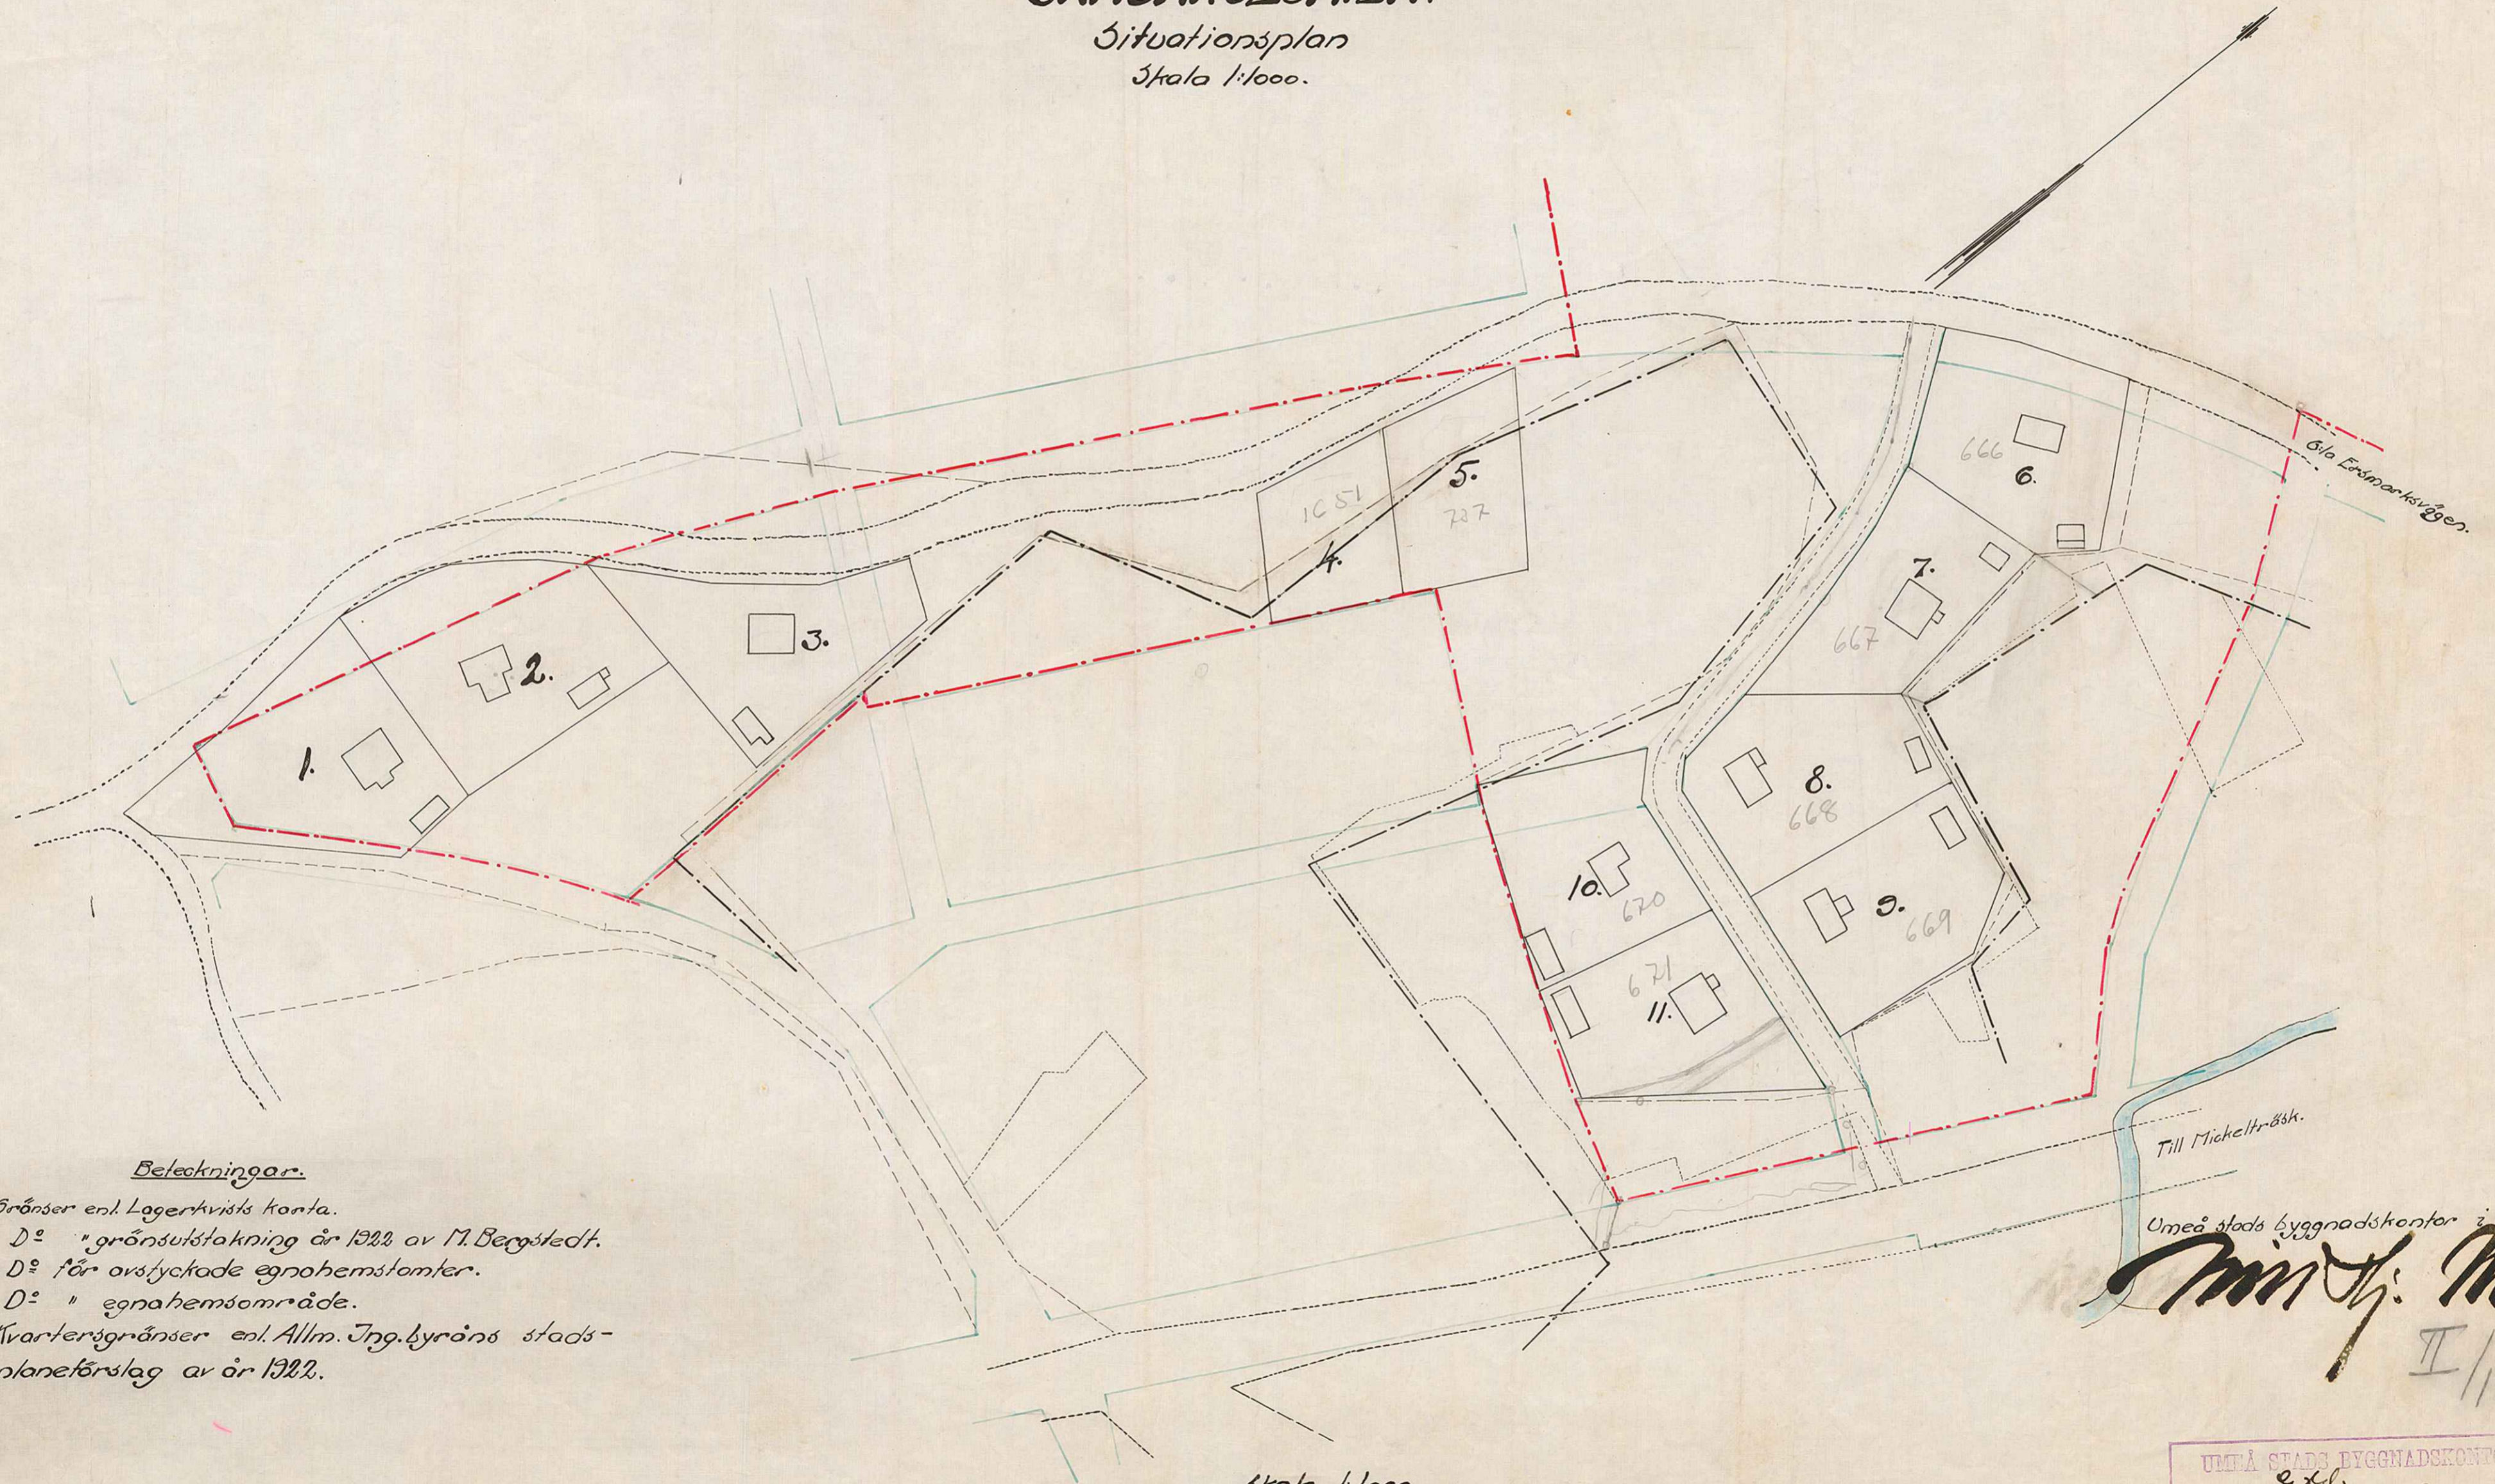


Belevningar.

- Gränser enl. Lagerkvists karta.
- - - D^o " gränslutstakning år 1922 av M. Bergstedt.
- D^o för avstyckade egnehemsomter.
- · - · - D^o " egnehemsområde.
- Kvarterigränser enl. Allm. Ing. byråns stadsplaneförslag av år 1922.

Umeå stads byggnadskontor i sept. 1923.

Minst. P. Wickström
II/13

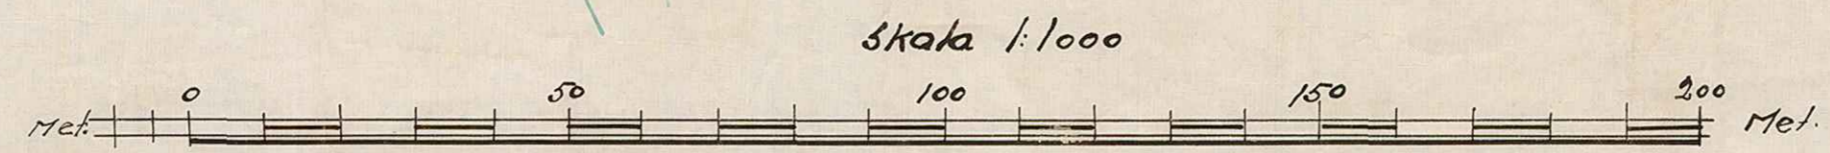

UMEÅ STADS BYGGNADSKONTOR.
Ritad av G. S. d.
Den 10/10/23 Litt. N. Nr 839.