



Förslag  
till plats för  
Fisktorg i Umeå  
Skala 1:1000

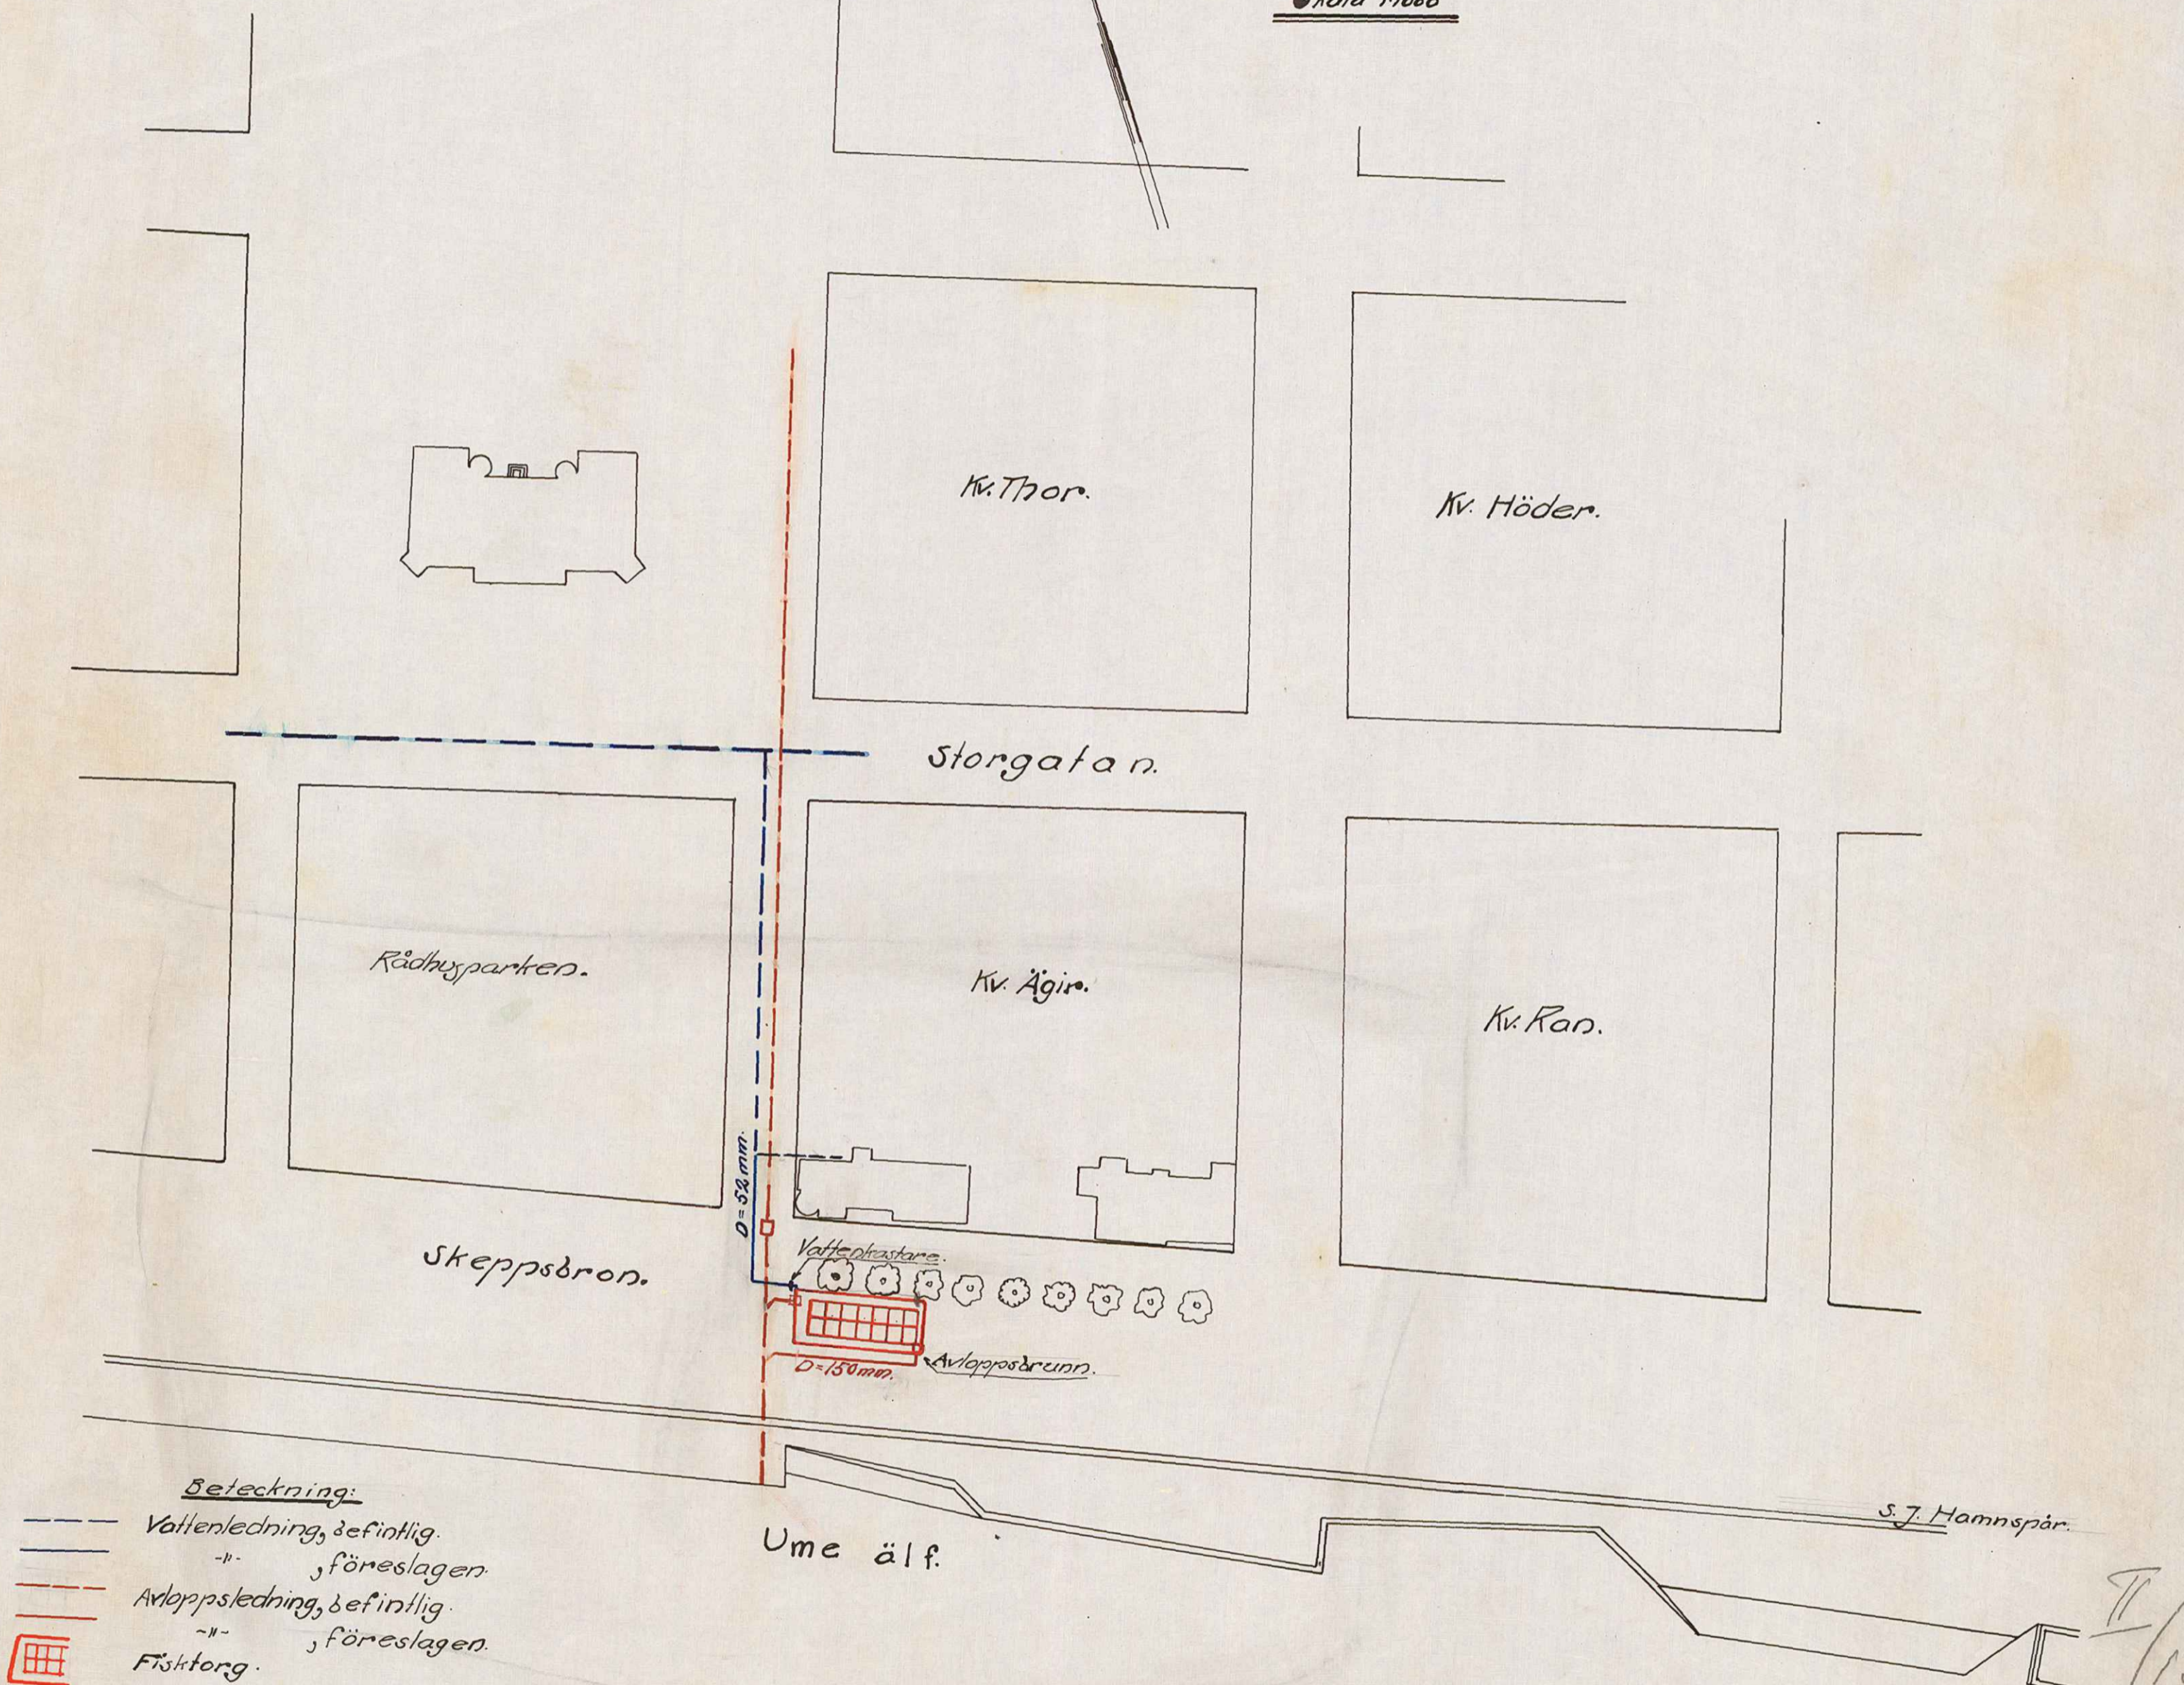

- Beteckning:
- Vattenledning, befintlig.
  - " " föreslagen.
  - Avloppsledning, befintlig.
  - " " föreslagen.
  - Fisktorg.

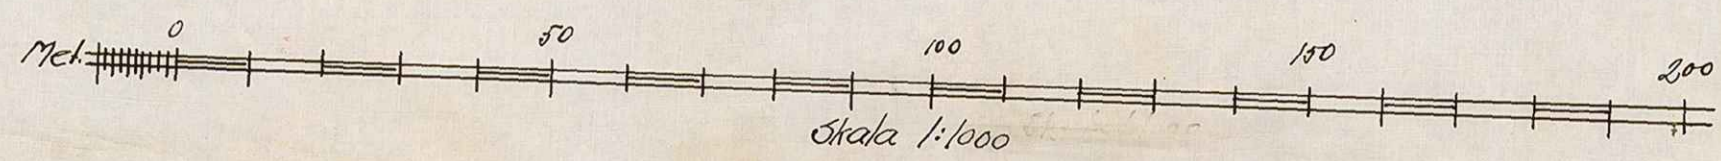

Umeå stads byggnadskontor i dec. 1923.  
*Vim J. Niessén*

UMEÅ STADS BYGGNADSKONTOR,  
förd. av *S. J.*  
Dec. 1923. Nr. 20

11/13