



Förslag  
till  
nytt läge för Materialgård  
UMEÅ STAD.  
SITUATIONSPLAN.  
Skala 1:1000.

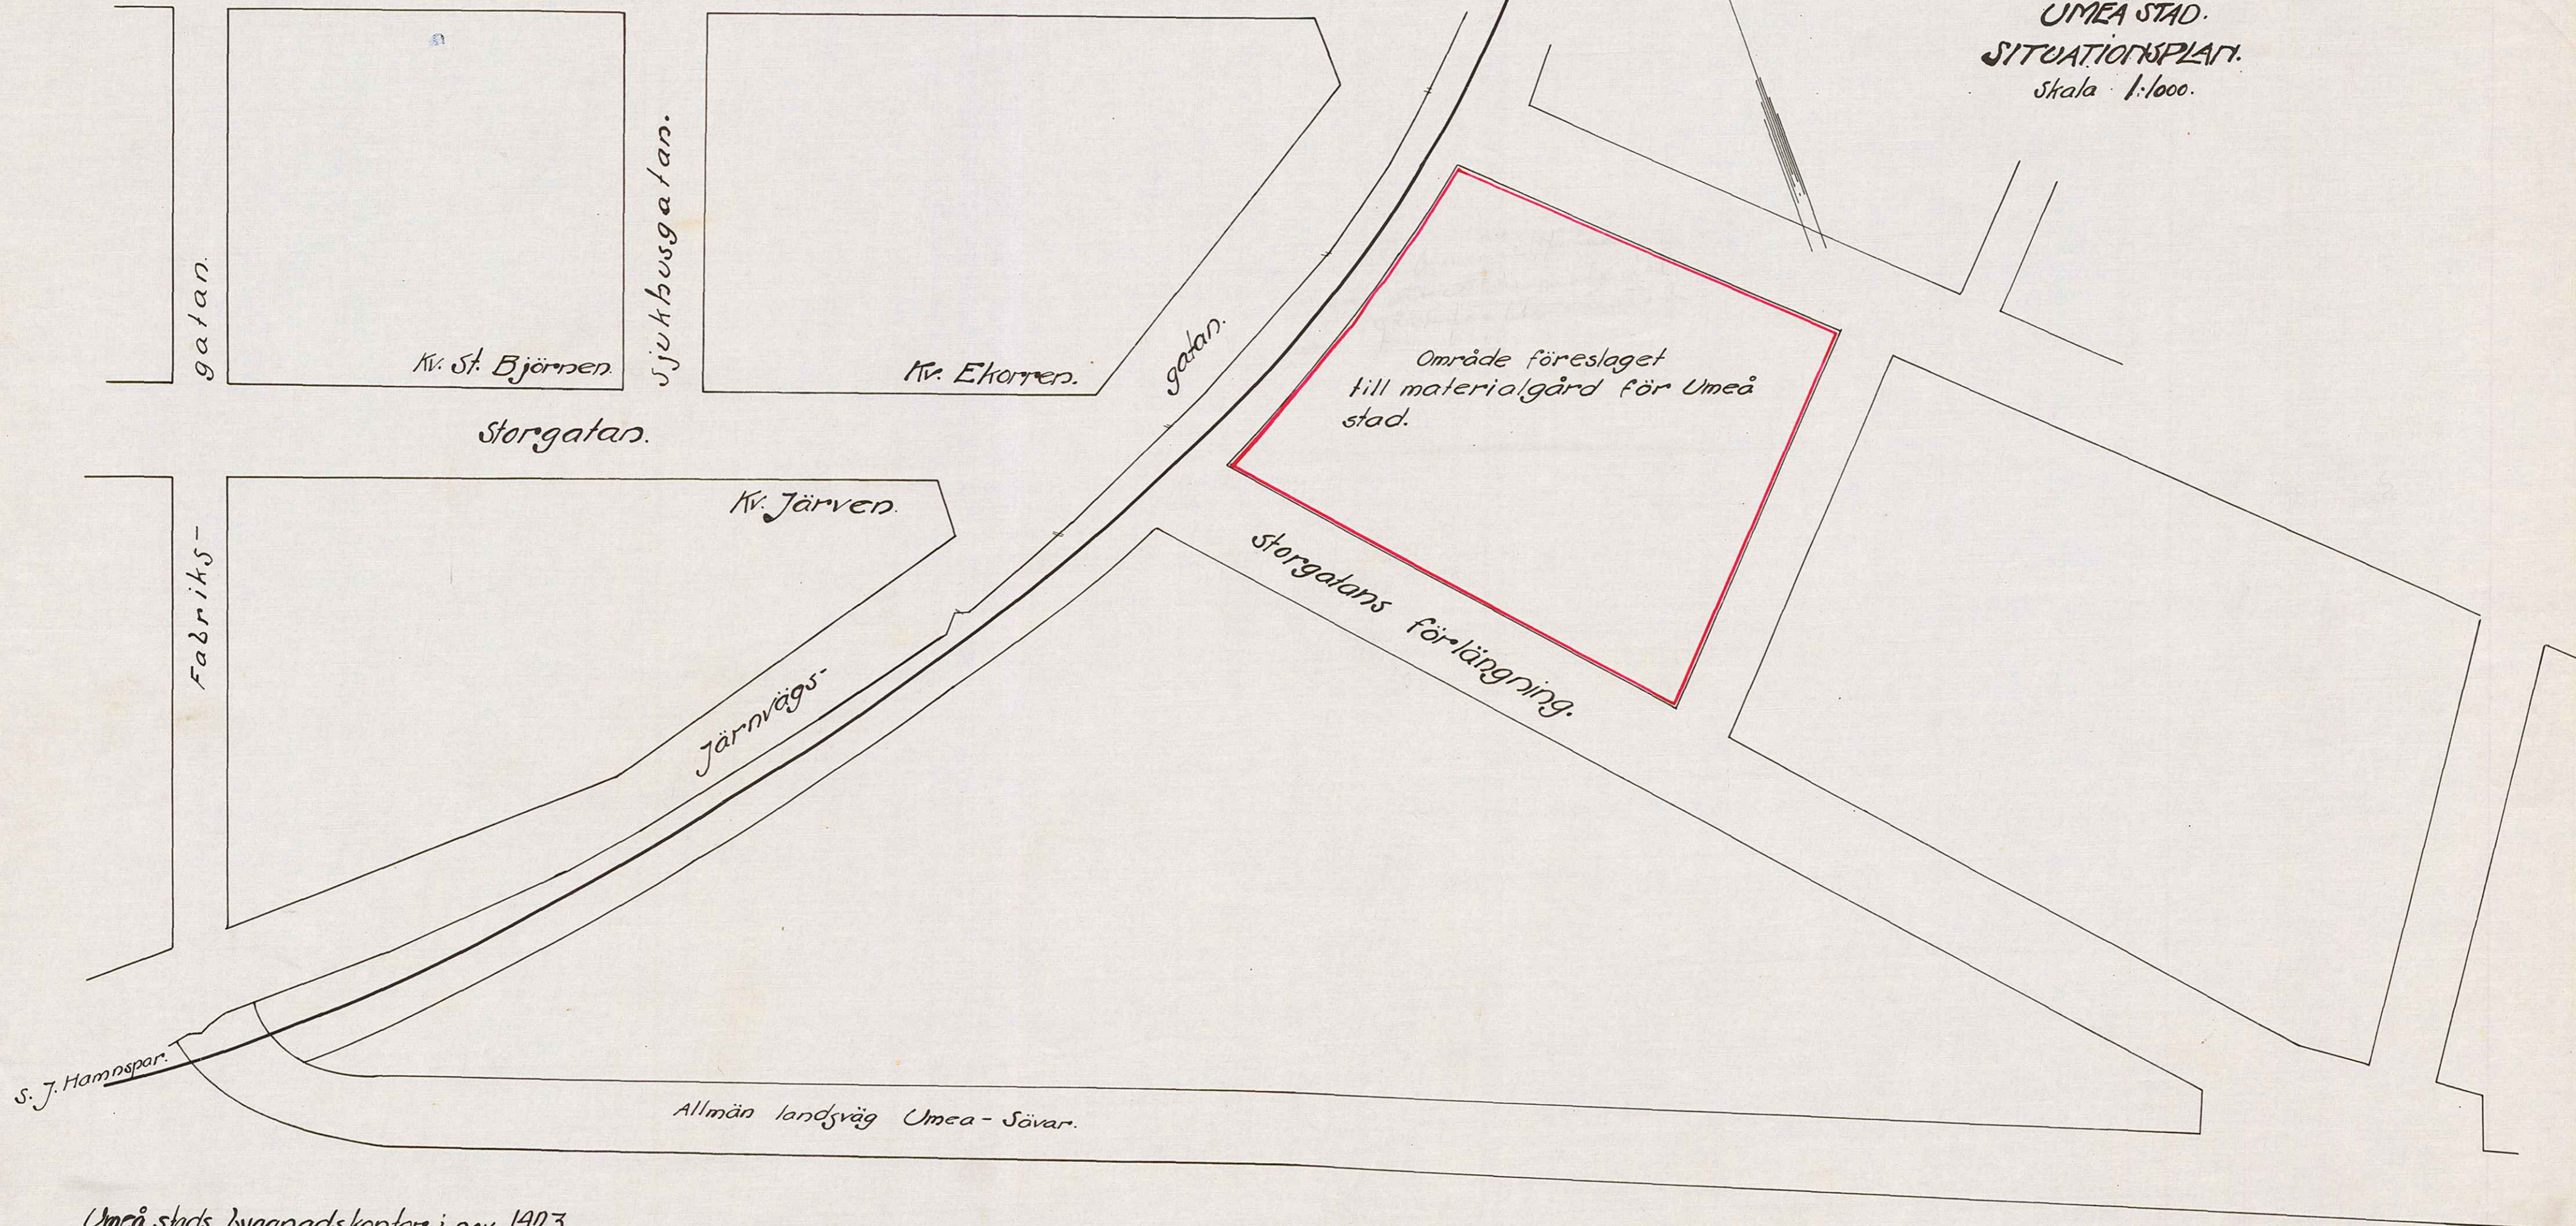

Umeå stads Byggnadskontor i nov 1923.

*Anders J. Nilsson*

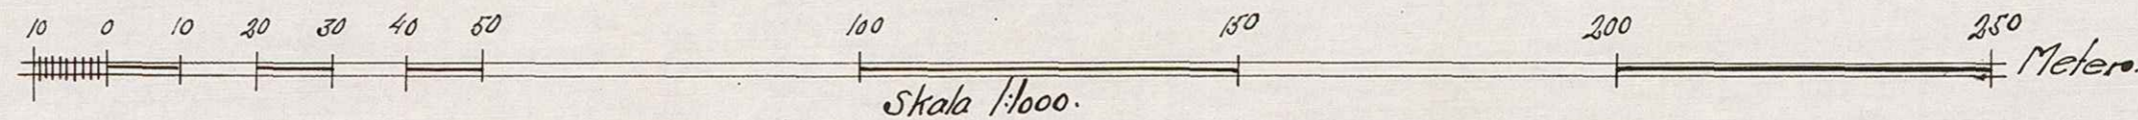

II/13

A 19:22

UMEÅ STADS BYGGNADSKONTOR,  
Ritad av *S. J. Nil.*  
Den 25/11 1923 Litt. Nr. 853