


260-263

255-258.

Karta

öfver
Kvarteret Embla
af
Umeå stad
Upprättad år 1905 af


Carl Omlen
Stadsingenjör

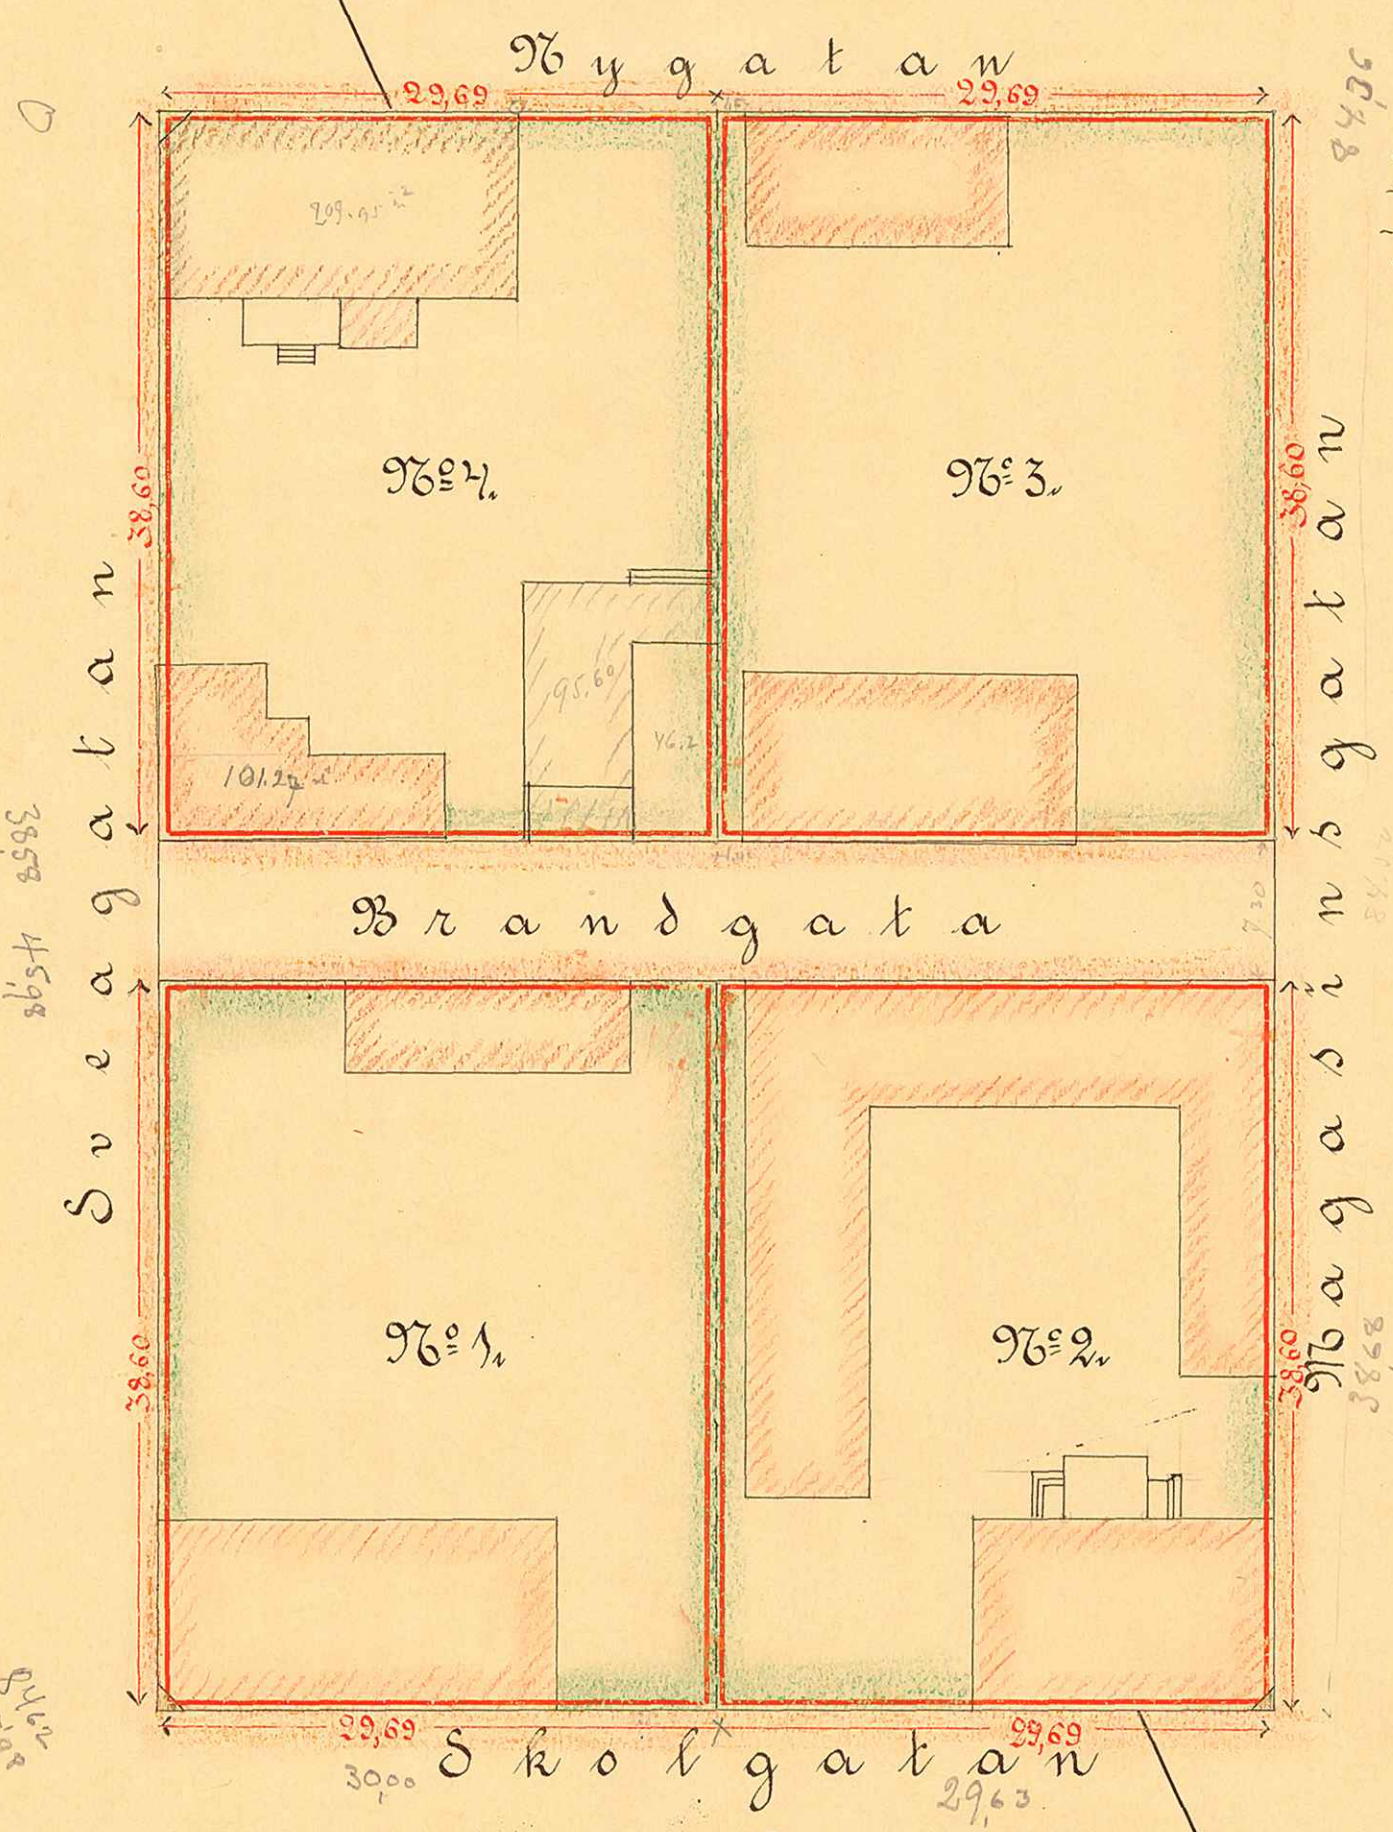

Beskrifning:

Kvarteret Embla innehåller 4584 kv.meter

Tomten	96:1	"	1146 kv.meter
"	" 2	"	1146 "
"	" 3	"	1146 "
"	" 4	"	1146 "
		Summa	4584 kv.meter.

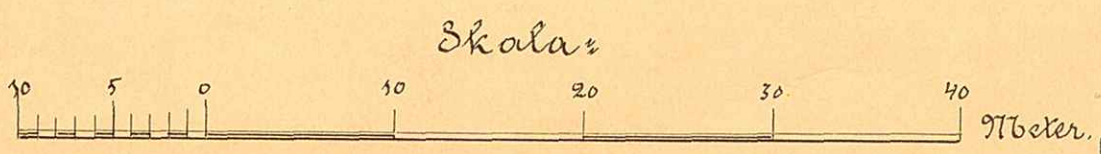

KV. EMBLA

UMEÅ STADS BYGGNADSKONTOR
Ritad av _____
Den _____ 19__ Litt. K. Nr 856

1/16