

# KARTA

öfver

Tomten N:o 4

uti


Qvarteret Frigg,

af

Umeå Stad,

upprättad år 1904 af

*Carl Blom*  
Stadsingenör.

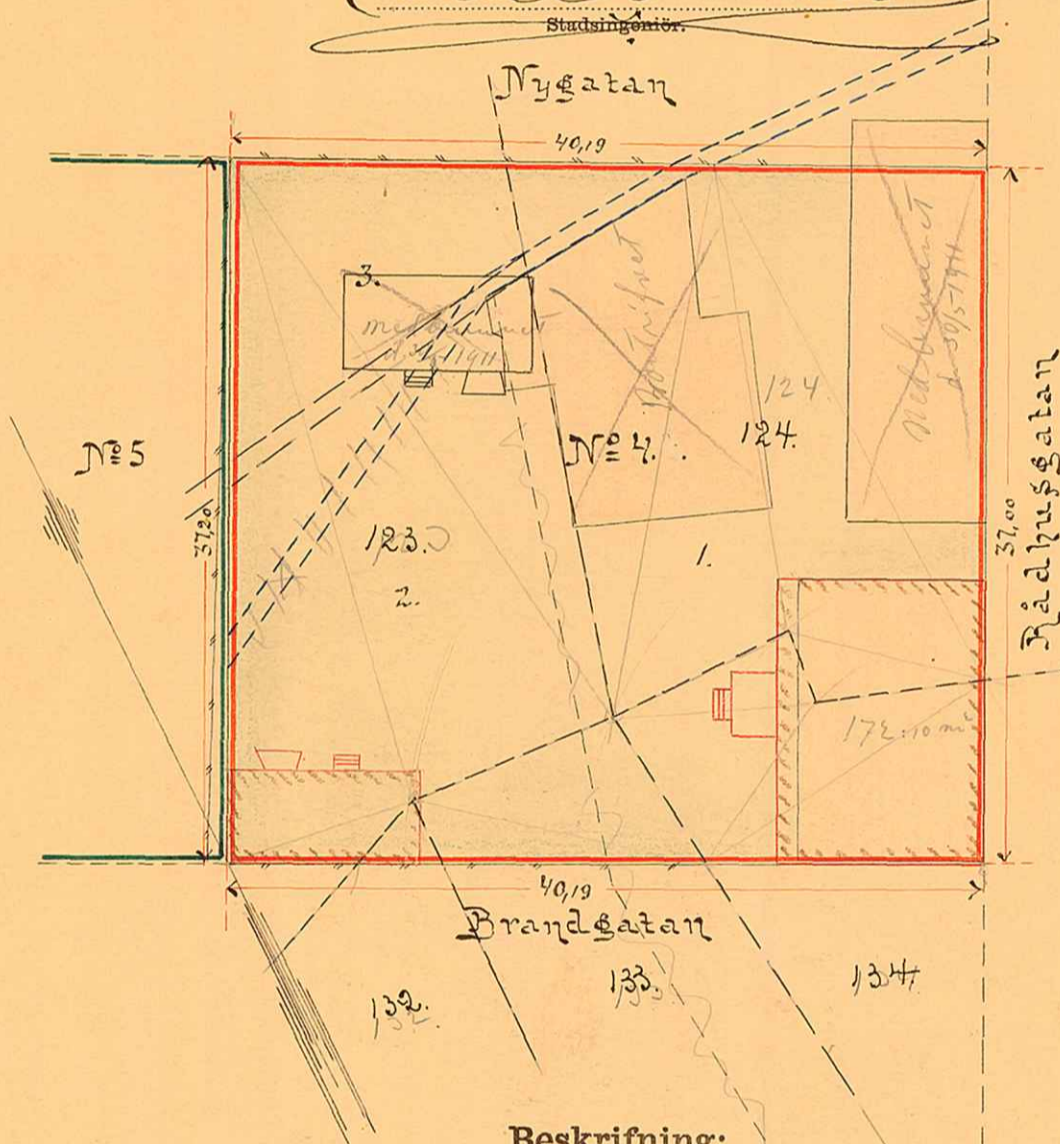

### Beskrifning:

Tomten består af äldre tomtdel	830,00 qm.
— " — " — " Byggnadsbolaget bekommit	661,07 " "
Summa	1491,07 qm.

Skala:



1/18

UMEÅ STADS EYGENADSKONTO  
 Ritad av .....  
 Den .. / .. 19 .. Litt. K. Nr. 869