

KARTA

öfver

Tomten N:o 6.

uti


Qvarteret *Trigg.*

af

Umeå Stad,

upprättad år 1911..... af


Carl Olander
Stadsingenjör.

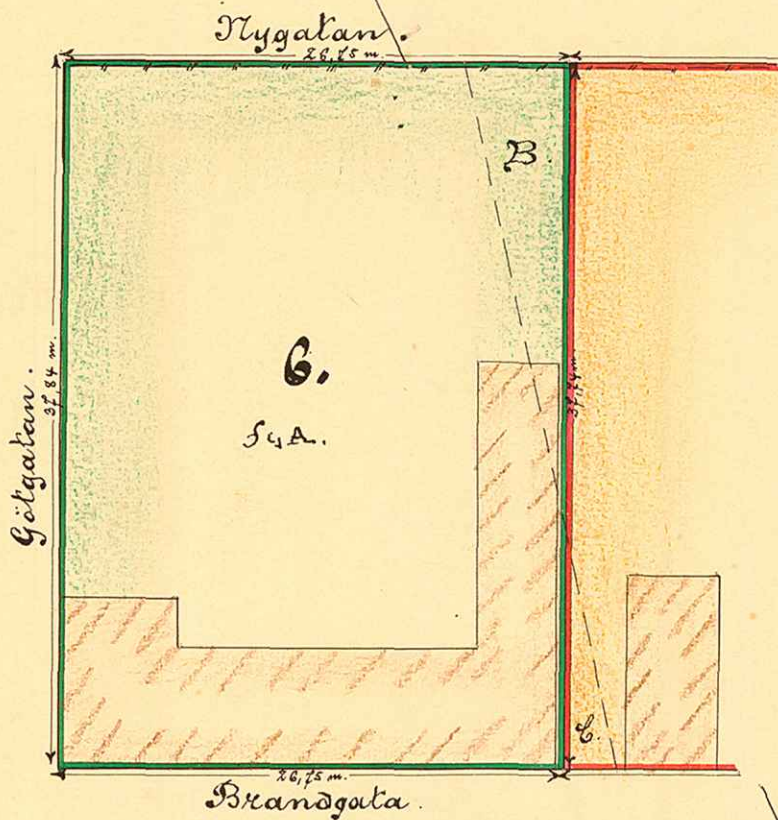

Beskrifning:

- Jordägare n:o 122 sig. A 952,01 kon.
- " - genom byte af köp - B 68,31
- " - " - " - " - " - C. 16,25 till köp. 52,06
- " - " köp af Umeå stad mot Nygatan 6,93
- Summa omr. 1.011,-

Skala:

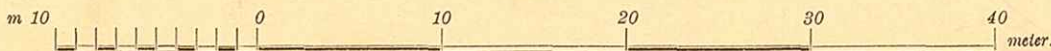

1/16

UMEÅ STADS BYGGNADSDIREKTORAT

Ritad av.....

Den...../.....19... Litt. K. N:o 875