


*Karta
öfver
mått intaget af gatorna
Norrland för Norrlandsgätans rening*

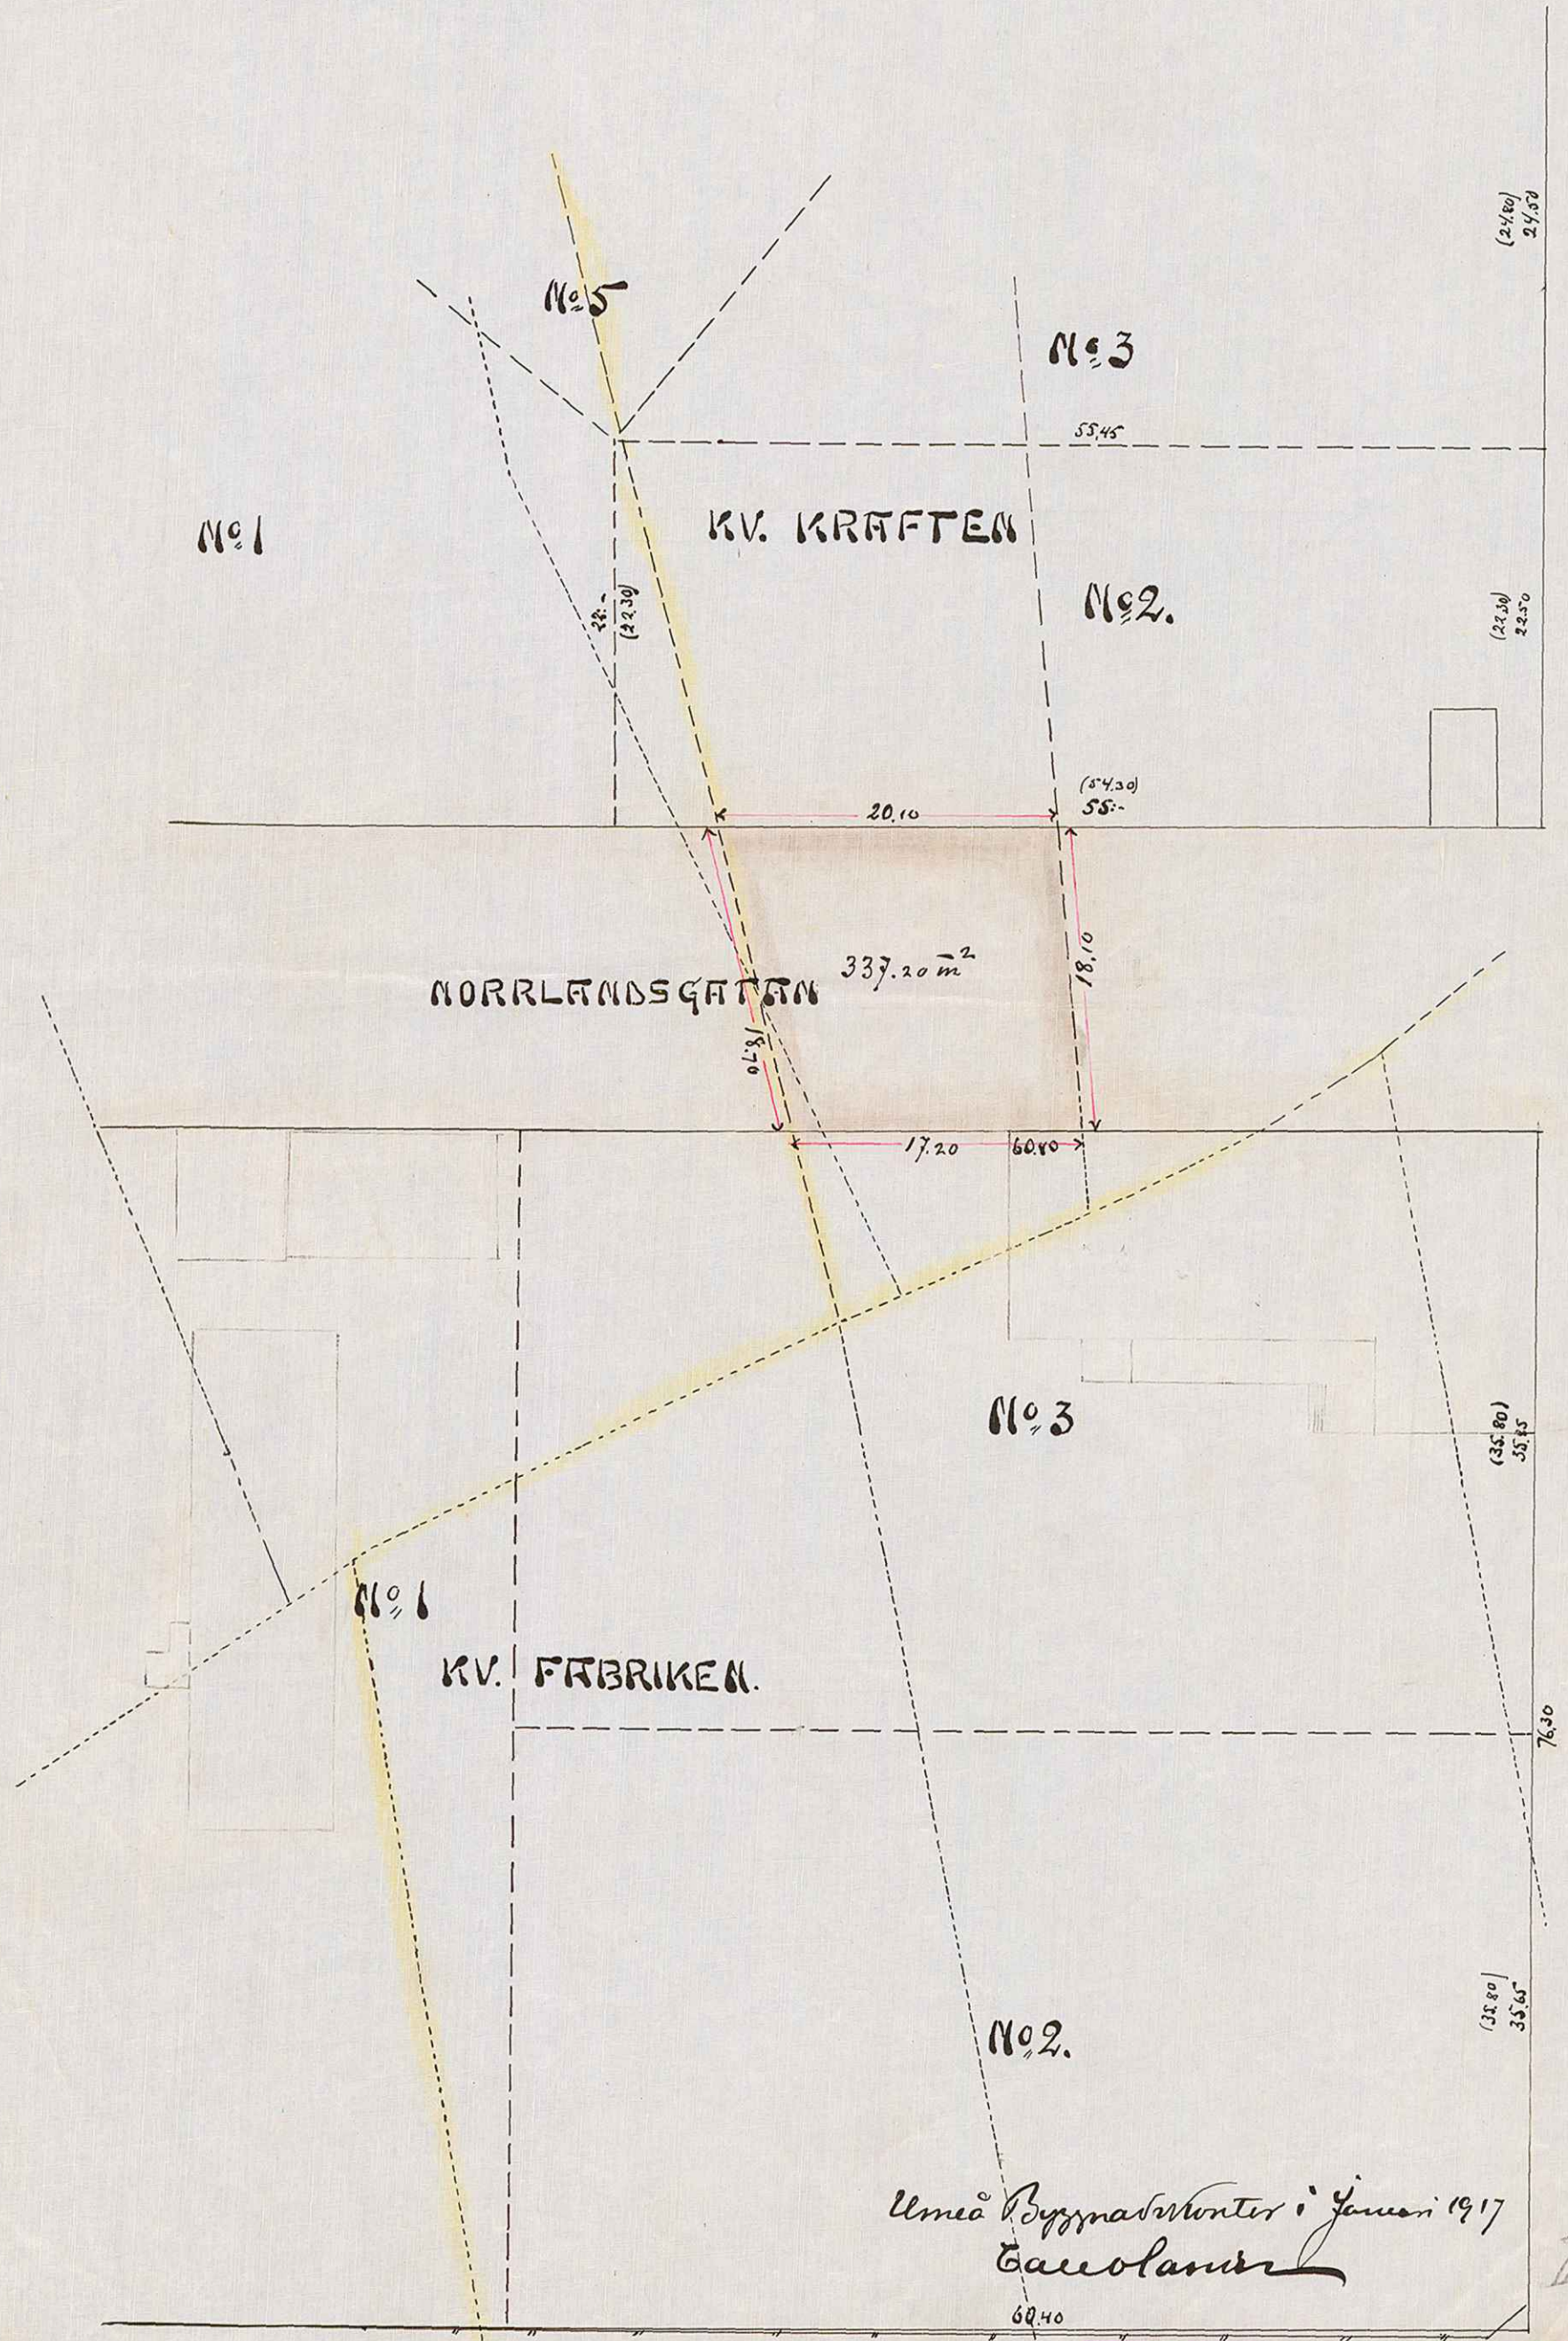

*Umeå Byggnadskontor i Januari 1917
Gareolaris*

UMEA STADS BYGGNADSKONTOR,
Ritad av
Dag / 18... Lill. K. Nr 88.