

UTDRAG UR FÖRSLAG TILL
 STADSPLAN FÖR OMRÅDENA
 HAGA OCH ÖBACKA
 inom
UMEÅ STAD.
 Inom Svea Högstämman
 den 12 JUNI 1923
 Upprättat år 1922 av
 Allmänna Ingenjörskontoret, Stockholm.

Rätt utdraget betygat:
Oluf J. Niessén
 Mättningsman.
 Skala 1:2000

Andelen är 90740 kvadratkilometer


Idrottsplats.

Folkpark och
 friluftsmuseum.

Område avsett
 till stadsträdgård.

- Beteckningar:**
- +— Stadsplanegräns.
 - Gatu- & förgårdslinje.
 - Höjd å gata över stadens 0-plan.
 - Allmän plantering.
 - Fastställd stadsplan.

Jordområde under
 Väster-Teg, Öster-Teg
 och Öhr.

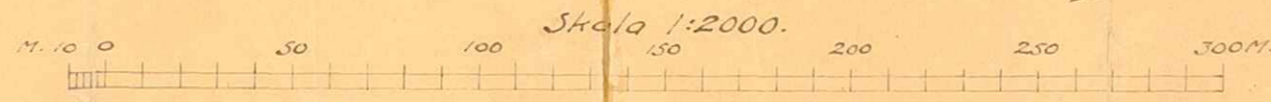

UMEÅ STADS BYGGNADSKONTOR,
 Ritad av
 D. A. 19:22 Litt. K. Nr. 909

*4/3. inlämnat
 på nytt (omständligt)
 Öhr. i väntande
 på beslut av
 stämman med de
 andra områdena
 (v. & ö.-Teg)*

