

KARTA
över
KVARTERET EMBLA
i
UMFÅ STAD

Med förslag till ändrad tomtindelning upprättad år 1923 av

Mis J. Nilsson
Drätselrektor.

Kv. Spiten.


Genom resolution den 2 maj 1924 har Länsstyrelsen i Väster-
bottens län fastställt Byggnadsnämndens i Umeå beslut den
28 december 1923 angående ~~fastställelse av~~ ändring i tomt-
indelningen beträffande kvartalet Embla i Umeå stad i en-
lighet med denna karta bebygg. Umeå i Landskansliet
den ovan. På hänsynens vägnar:

Stämpel en krona

Sten Almqvist




Nygatan.

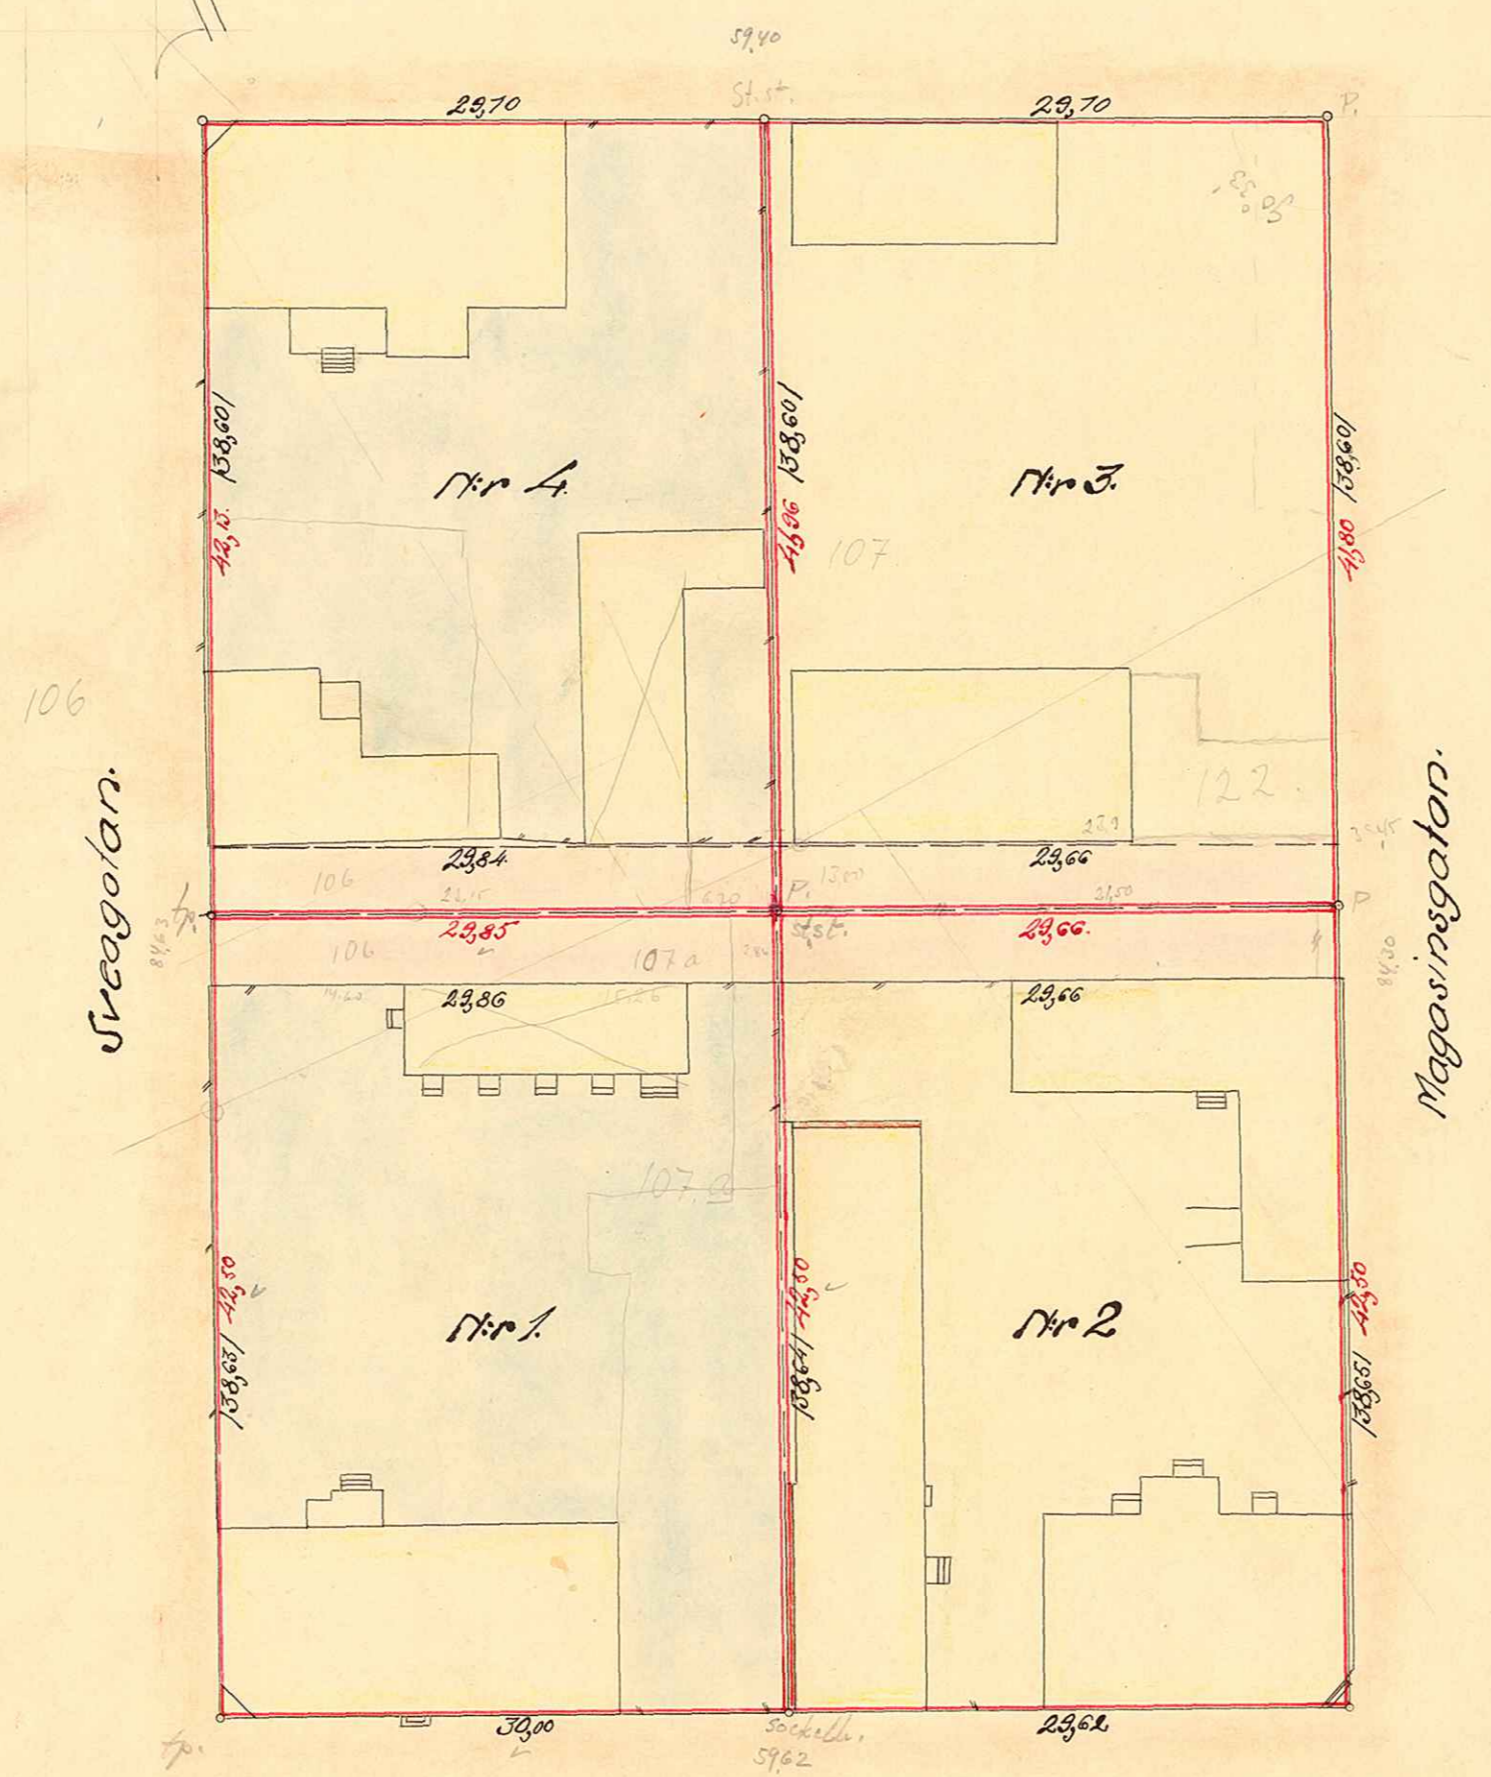

Beskrifning:

<u>Tomten Nr 1 innehåller:</u>		
gamla tomt Nr 1	1156,42 kvm	
del av brandgata	115,39 "	
<u>Summa yttnehåll</u>	<u>1271,81 Kvm.</u>	
<u>Tomten Nr 2 innehåller:</u>		
gamla tomt Nr 2	1145,40 kvm	
del av brandgata	114,30 "	
<u>Summa yttnehåll</u>	<u>1259,70 Kvm.</u>	
<u>Tomten Nr 3 innehåller:</u>		
gamla tomt Nr 3	1145,72 kvm.	
del av brandgata	97,28 "	
<u>Summa yttnehåll</u>	<u>1243,00 Kvm.</u>	
<u>Tomten Nr 4 innehåller:</u>		
gamla tomt Nr 4	1143,07 kvm	1149,07
del av brandgata	102,87 "	102,74
<u>Summa yttnehåll</u>	<u>1245,94 Kvm.</u>	<u>1251,81</u>

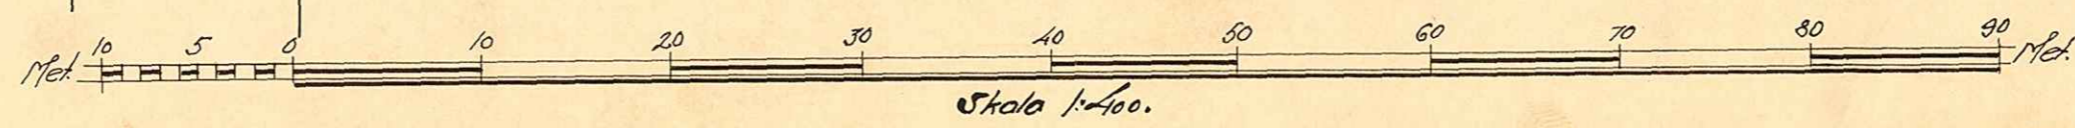

Kv. Saga.
År 1923 den 28 december. Men den i denna karta
bestämda tomtindelning av Byggnadsnämnden
i Umeå till förmån för nämnda gatornas utlägg.
På Byggnadsnämndens vägnar:
P. A. Hansson T/10

KV. EMBLA

UMFÅ STADS BYGGNADSKONTOR,
Ritad av _____
Den ____/____/19____ Litt *K* Nr 911

78
1924

Nr 116-210 E.D.

Länsstyrelsens i Västerbot-

1924.

tens län resolution ifråga om fast-

ställelse av ändring i tomtindelning

beträffande kvarteret Embla

i Umeå stad.



Given Umeå i landskansliet

den 3 maj 1924.

Av handlingarna i ärendet inhämtas följande.

Sedan byggnadsnämnden i Umeå stad uppdragit åt förrättningsmannen för tomtmätning Nils Hj. Nilsson att i anledning av att Kungl. Maj:t den 21 juli 1922 fastställt ny stadsplan för område, där i kvarteret Embla inginge upprätta förslag till ändring i tomtindelningen inom nämnda kvarter har Nilsson till nämnden ingivit dylikt förslag, enligt vilket kvarteret skulle indelas i 4 tomter, i areal innehållande, tomten nr 1 1271,81 kvm., tomten nr 2 1259,70 kvm., tomten nr 3 1243 kvm. samt tomten nr 4 1251,88 kvm. och har byggnadsnämnden å sammanträde den 28 december 1923 för sin del godkänt förslaget.

Uti en den 14 april 1924 hit inkommen skrift har bygg-

Stämpel sex kronor.

Byggnadsnämnden i Umeå stad.

3/5-1924.

nadsnämnden, med överlämnande av karta och handlingar rörande ifrågavarande ändring i tomtindelning anhållit om Länsstyrelsens fastställelse å sitt berörda beslut.

Länsarkitekten Edv. Lundqvist har i ärendet avgivit ytt -
rande.

Länsstyrelsen har tagit handlingarnas innehåll i överbä-
gande och prövar, med stöd av 1 kap. 4 § lagen den 12 maj 1917
om fastighetebildning i stad, skäligen till efterrättelse fast-
ställa byggnadsnämndens ifrågavarande, härstädes icke över -
klagade beslut.

Den, som med denna resolution icke åtnöjes, äger hos
Kungl. Maj:t anföra underdåniga besvär, vilka till Kungl. Kom-
munikationsdepartementet böra ingivas eller må, på klagan-
dens eget äventyr, i betalt brev med allmänna posten in -
sändas; och bör därvid iakttagas: att besvären inkomma till
nämnda departement; om enskild part är klagande, innan kloc-
kan tolv å fyrtiofemte dagen och, om klagan föres av menig-
het, innan klockan tolv å sextionde dagen efter av resolu -
tionen erhållen del, delgivningsdagen oräknað, eller i båda
fallen, om besvärstiden tilländagar på helgdag, å näst på -
följande söckendag före klockan tolv; att vid besvären skall

fogas bevis om tiden, då resolutionen blivit klaganden
delgiven; att besvären, därest de icke äro av klaganden
egenhändigt undertecknade böra av behörig fullmakt för
ingivandet eller insändandet åtföljas, och att besvären,
när klaganden icke själv kan skriva, böra av författaren
med utsättande av namn, syssla och boningsort underskrivas;
men försummas något av vad sålunda är föreskrivet, har den
klagande förlorat sin talan, och beslutet kommer att embt
honom såsom laga kraftvunnet anses.

År och dag som ovan.

På Länsstyrelsens vägnar:

August M. Olsson

Harav erhållit behörig del; tillgås.

Umeå den 12 maj 1924.

På Byggnadsnämndens vägnar:

P. J. Sandström