

KARTA

KVARTERET ARBETAREN.

URNEA STAD.

Ned förslag till ändrad tomtdelning upprättad år 1923 av utskottet med denna karta, 6. 2. 1923. Urneå. Lands-

Anders Nilsson
 Drömdirektor


Stämpel & krona.



Po. postens vägnar.

W. S. Olsson

Skolgatan.

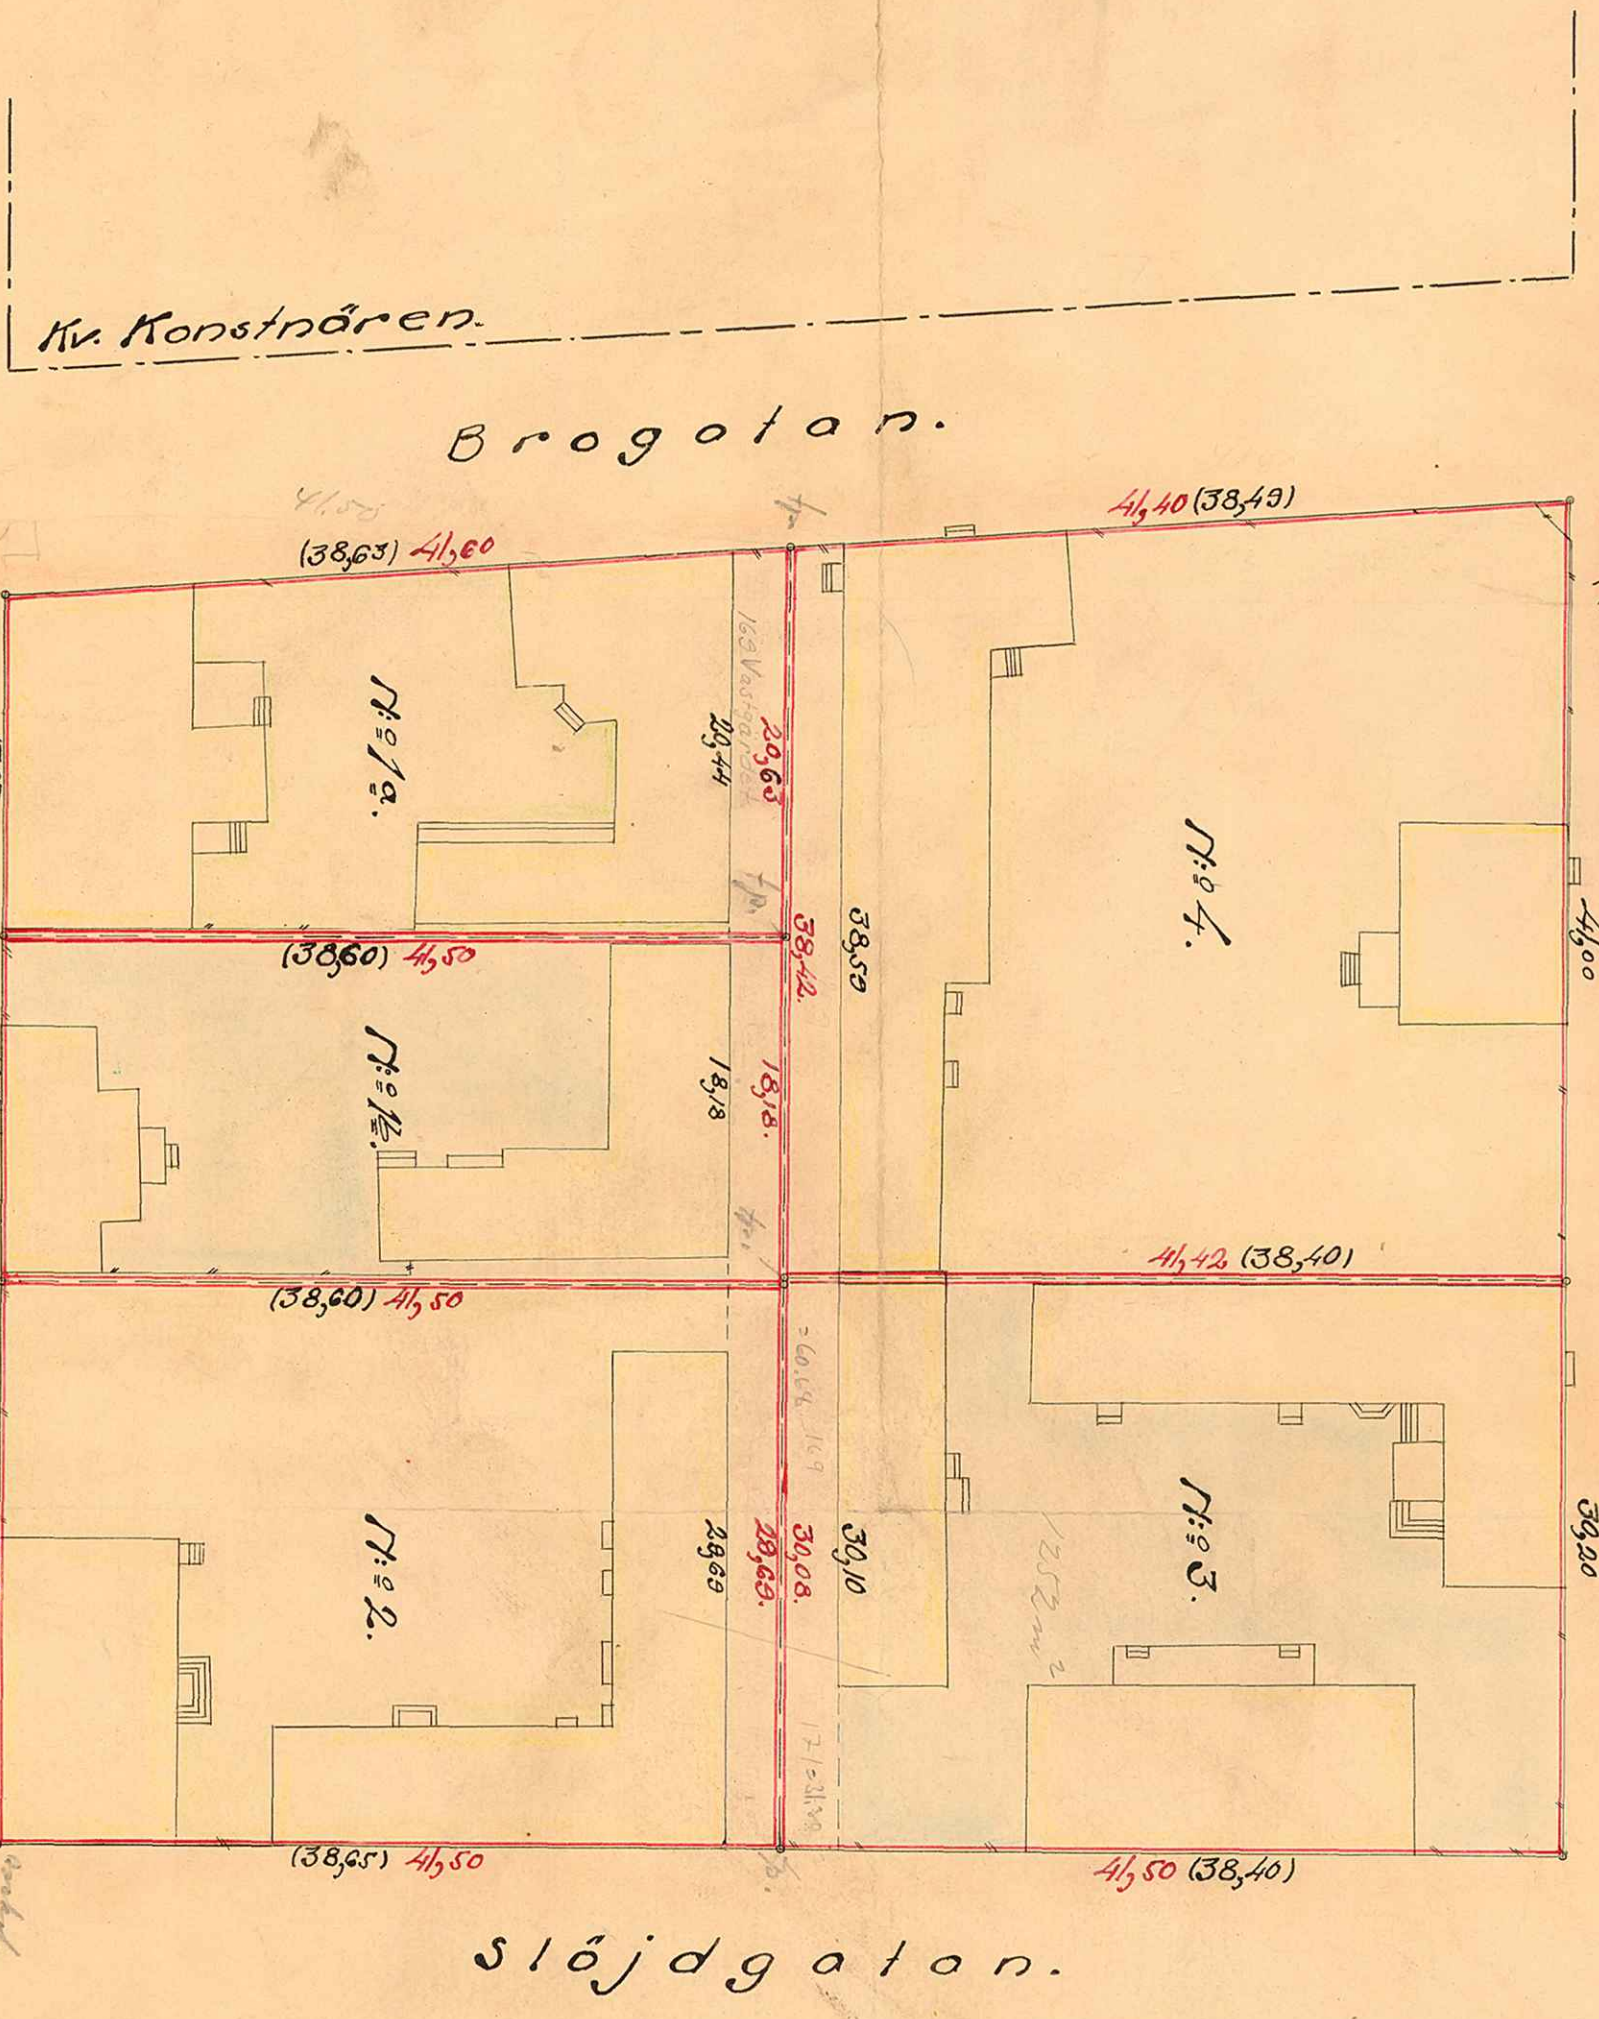

Slöjdgatan.

Kv. Leoparden.

Beskrivning:

<u>Tomten N: 1 a innehåller:</u>	
gamla tomt 1 a	739,96 kvm
del av Brändgata	60,16 "
<u>Summa yttrebebyggelse</u>	<u>800,12 kvm.</u>
<u>Tomten N: 1 b innehåller:</u>	
gamla tomt 1 b	701,86 kvm
del av Brändgata	52,61 "
<u>Summa yttrebebyggelse</u>	<u>754,47 kvm.</u>
<u>Tomten N: 2 innehåller:</u>	
gamla tomt 2	1146,71 kvm
del av Brändgata	85,57 "
<u>Summa yttrebebyggelse</u>	<u>1232,28 kvm.</u>
<u>Tomten N: 3 innehåller:</u>	
gamla tomt 3	1157,62 kvm
del av Brändgata	21,98 "
<u>Summa yttrebebyggelse</u>	<u>1179,60 kvm.</u>
<u>Tomten N: 4 innehåller:</u>	
gamla tomt 4	1527,80 kvm
del av Brändgata	114,90 "
<u>Summa yttrebebyggelse</u>	<u>1642,70 kvm.</u>

År 1923 den 8 november blev den så nämnda plan-
 ta tillämnad för ändring av byggnadsplanerna
 i Urneå. Den nämnda planens innehållande, li-
 kvelser och byggnadsplanernas utgåva.
P. H. Jonsson

Kv. Plat-
 slagaren.

Kv. Brogård.

Kv. Slöjdaren.

KV. ARBETAREN



URNEÅ STADS BYGGNADSEKONTOR,
 Ritad av...
 Den... 19... Litt. K. Nr 920