


KARTA

ÖVER

GÄRDORNA N:o 216, 58, 59, 219

TILLHÖRIGA JONAS PETTERSSONS STERRHUS

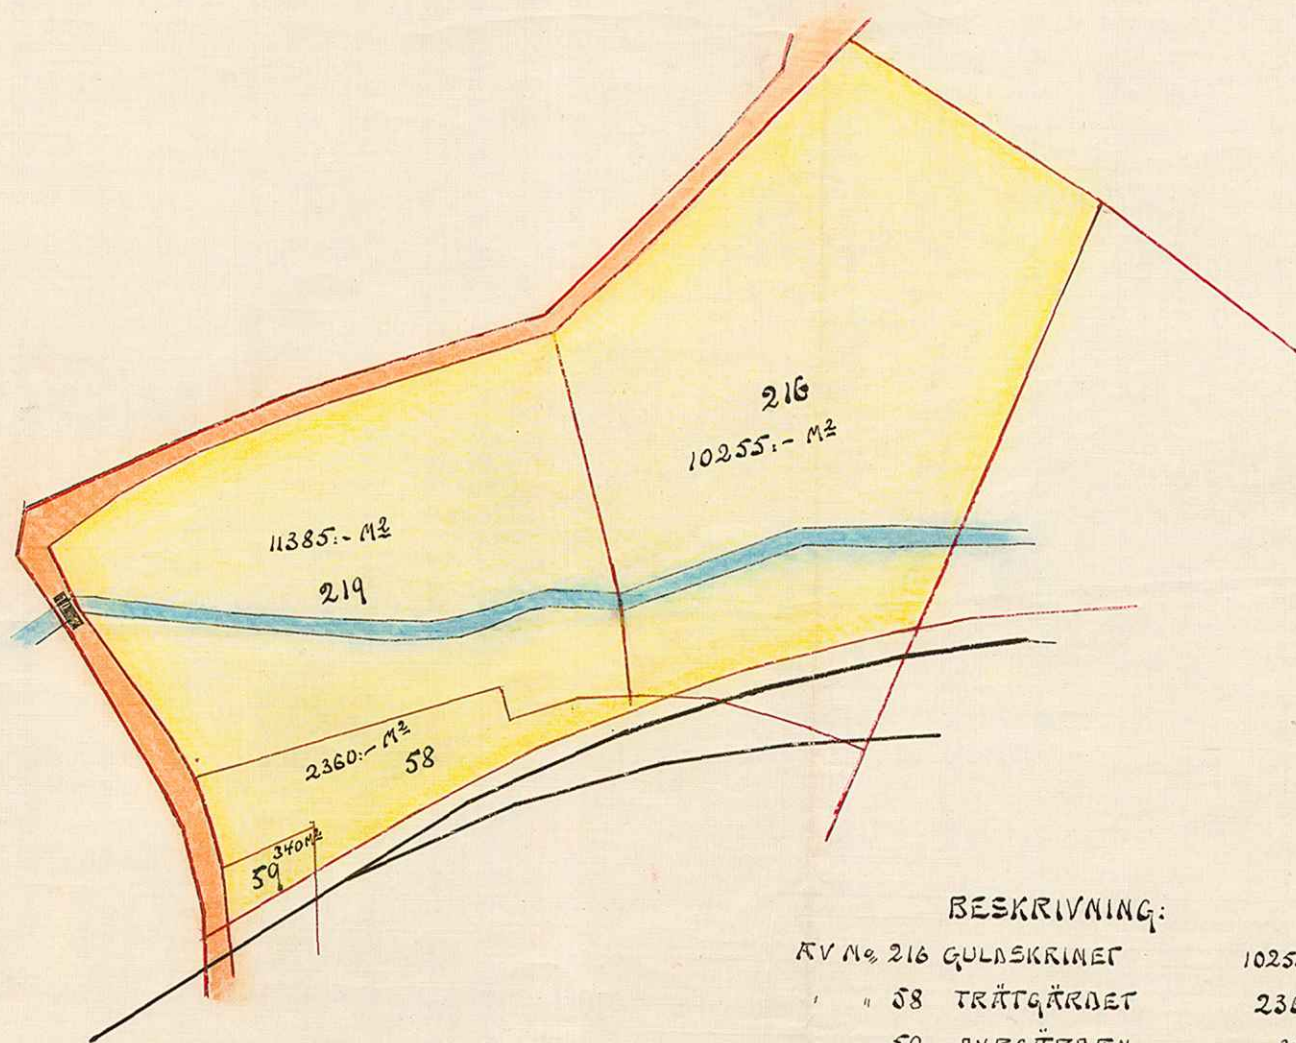

BESKRIVNING:


AV N:o 216 GULDSKRINET	10255.- M ²
" " 58 TRÄTGÅRDET	2360.- "
" " 59 DYRGÅRDET	340.- "
" " 219 GULDSKRINET	11385.- "

SUMMA: 24340.- KVM.

UMEÅ STADS BYGGNADSKONTOR

Carl-Olof

STADSINGENJÖR.

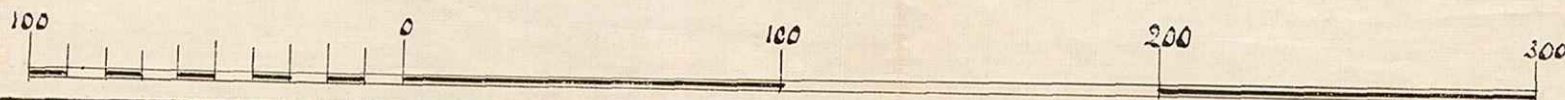

II/13

A17:8

UMEÅ STADS BYGGNADSKONTOR,

Ritad av

Den / 19

Litt. K Nr 97