



Tillhör kommunalfullmäktiges beslut
den 1 november 1965, § 104, betyggar:
Kommunalfullmäktiges ordf.

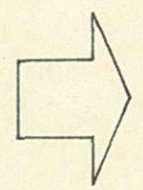

År 1966 den 5 juli fastställdes å denna karta
angivna stadsplanändring; dock att fast-
ställelse undantagits i stadsplanbestämmelserna
§ 4 mom. 1 angiven byggnadshöjd 7,2 meter; be-
tygar Umed i landskapsliet som ovan.

På tjänstens vägnar:
Ruth Burgman

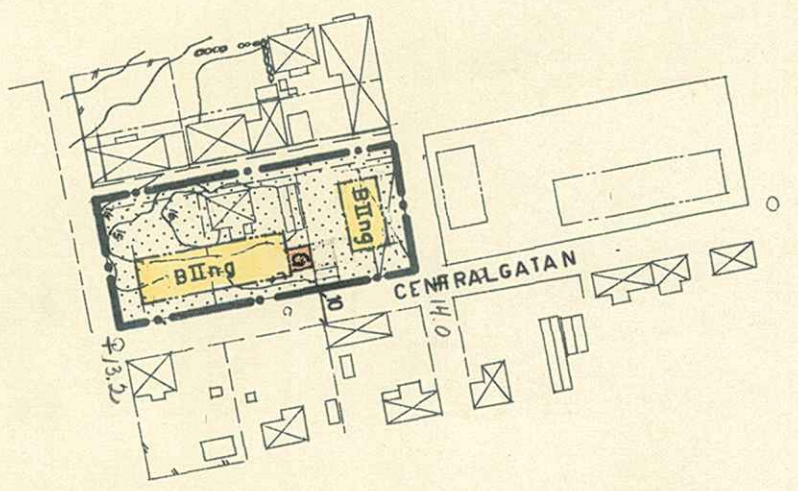

Tillhör byggnadsnämndens beslut
av den §

Grundskrivarens stämpel
Lars Björkqvist
distriketsarkitekt

- Beteckningar**
- Grundskarta**
- Gällande områdesgräns
 - Fastighetsgräns
 - Huvudbyggnad resp vilhus
 - Nivåkurvor
- Stadsplanarbetet:**
- Stadsplanegräns
 - Gällande områdesgräns
 - Bestämmelsegräns

- Byggnadsarter**
- B Område för bostadsändamål
 - G Område för garageändamål
- Övriga beteckningar**
- Mark som inte får byggas
 - II, III Antal våningar, jämte förbud mot vindstretning
 - g garageanläggning

FÖRSLAG TILL ÄNDRING AV STADSPLAN
FÖR DEL AV KVARTERET **STYRMANNEN**
I HOLMSUNDS KÖPING, VÄSTERBOTTENS LÄN

Uttav den 15 maj 1965
Torbjörn Jönsson
stadsarkitekt

20 0 20 40 60 80 100 m; Skala 1:2000