

11.082-1670-76

St. 01191678

BESKRIVNING

För området gäller stadsplaner fastställda 1965-08-31, 1971-03-19, 1972-06-06 och 1974-09-27.

Utdrag av primärkarta för centrala Holmsunds kommun (numera Umeå kommun) i Västerbottens län upprättad år 1971 av AIB, avd. Lantmäteriteknisk, Umeå.

Reviderad i stadsingenjörskontoret 1975-12-11.

Kartan är framställd genom fotogrammetrisk detaljmätning, standard klass II. Byggnadernas begränsningslinje:

Horisontal projektion av takens ytterkanter.

Fastighetsredovisning: Utförd av Umeå lantmäteridistrikt 1971.

Koordinatsystem: Umeå stads, Höjdsystem: Rikets år 1900.

Ekvidistans: 1,0 m.



Föreliggande planförslag har tillkommit för att ge de stadsplanemässiga förutsättningarna för uppförande av en barnstuga inom området vid Lövs skola i Holmsund. Den södra delen av B-området inom kvarteret Vaktmästaren föreslås därför ändras till A-område.

Befintlig skolbyggnad som är en av Holmsunds äldsta byggnader avses bibehållas att användas för kursverksamhet, fritidsgård eller liknande ändamål.

Del av grönområdet i gällande plan mellan Lövs skola och Järnvägsgatan föreslås ingå i A-området som punktprickad mark, då området som består av en barrträdbevuxen slutning bör vara ett lämpligt komplement till lekytan.

Stängselskyldighet har utlagts i östra gränsen av A-området mot Järnvägsgatan samt Persgatan.

Under planarbetet har samråd skett med kommunala nämnder och förvaltningar samt länsarkitekten, varvid framkomna synpunkter beaktats.

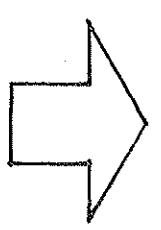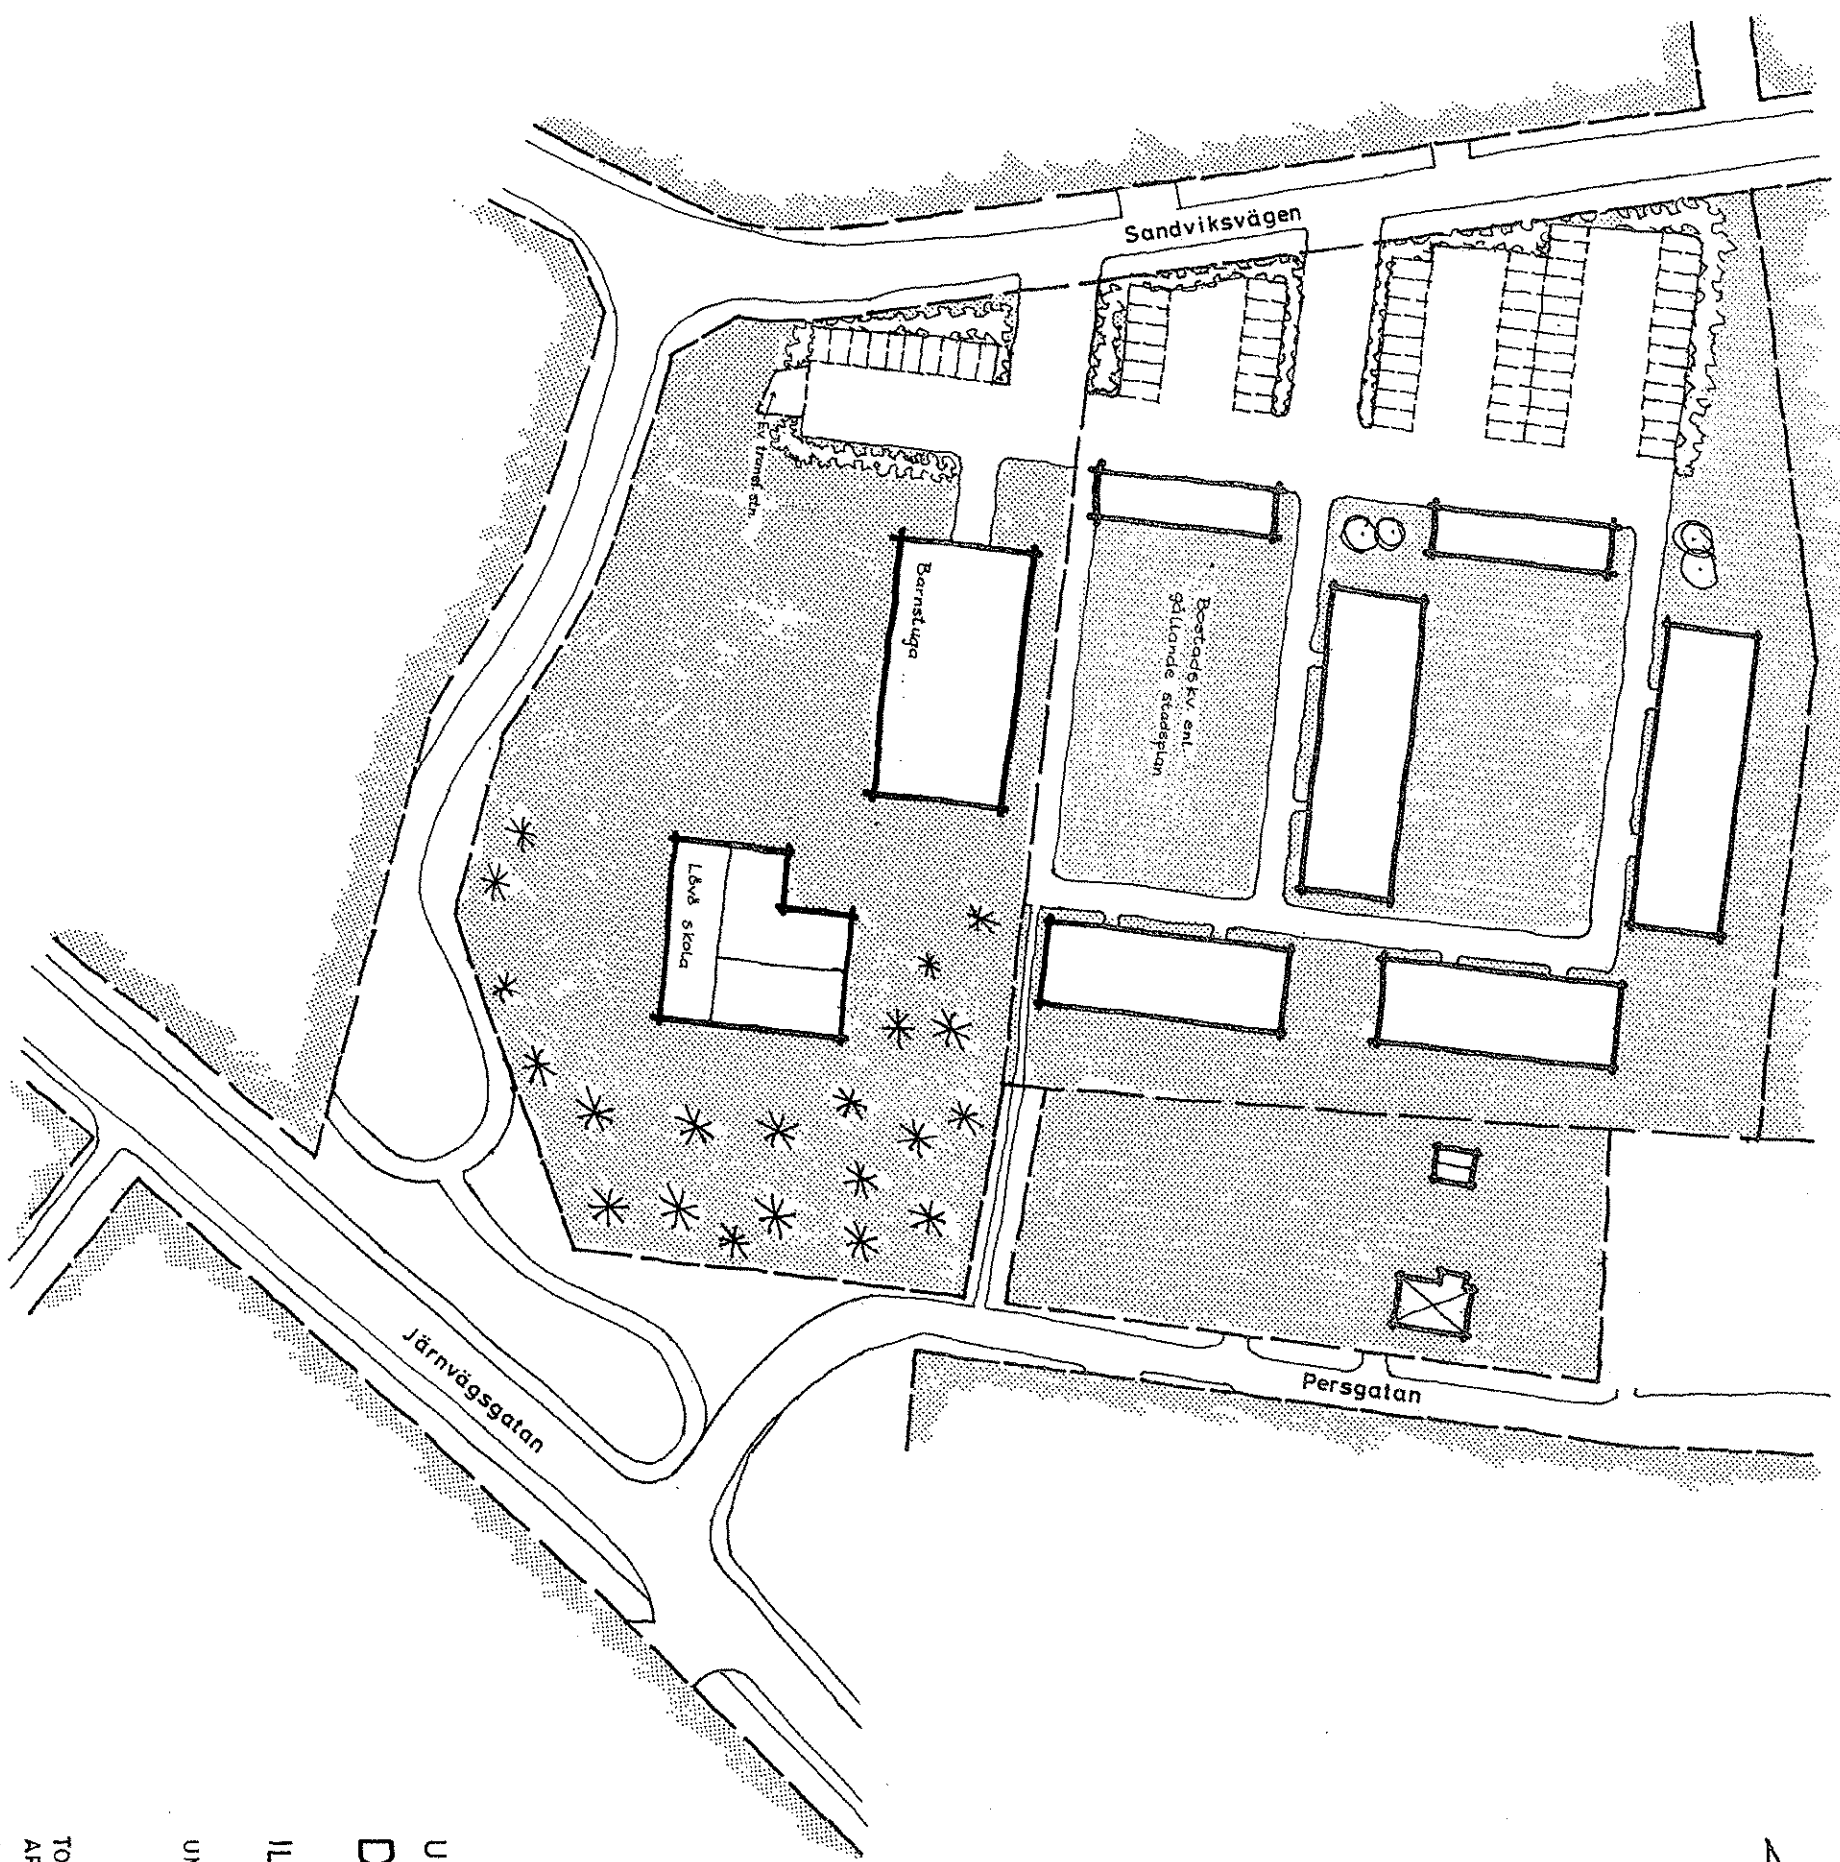

UMEÅ KOMMUN HOLMSUNDS SAMHÄLLE
DEL AV KV. VAKTMÄSTAREN M.M.

ILLUSTRATIONSPLAN

UMEÅ 1976-03-09

TORKEL SJÖSTRÖM
ARKITEKT SAR

SKALA 1:1000