

STADSPLANE BETECKNINGAR
GRUNDKARTA

- GÄLLANDE OMRÅDESGRÄNS
- - - FASTIGHETSGRÄNS
- - - FASTIGHETS BETECKNING
- - - 19Å GATA
- ▨ HUVUDBYGGNAD RESP UTHUS
- ▧ SLÄNT
- STRANDKURVOR
- ILLUSTRATIONSLINJER
- NIVÅKURVOR I METER ÖVER KOMMUNENS NOLLPLAN
- MARKHÖJD
- + PUNKT I RUTNÄT

STADSPLANEKARTA
A. GRÄNSBETECKNINGAR

- STADSPLANEGRÄNS, TRE METER UTANFÖR PLANOMRÅDET
- GÄLLANDE OMRÅDESGRÄNS
- - - GÄLLANDE OMRÅDES - OCH BESTÄMMELSEGRÄNS AVSEDD ATT UTGÅ GATU - KVARTERS - OCH ANNAN OMRÅDESGRÄNS
- BESTÄMMELSEGRÄNS
- SÄRSKILD OMRÅDESGRÄNS (STÄNGSELSKYLDIGHET)
- GRÄNSLINJER EJ AVSEDD ATT FASTSTÄLLAS

B. OMRÅDESBETECKNINGAR
BYGGNADSKVARTER

- J OMRÅDE FÖR INDUSTRIÄNDAMÅL

SPECIALOMRÅDEN

- Ri OMRÅDE FÖR IDROTTSÄNDAMÅL
- V VATTENOMRÅDE

C. ÖVRIGA BETECKNINGAR

- MARK SOM ICKE FÅR BEBYGGAS

II ANTAL VÅNINGAR

TILLHÖR LÄNSSTYRELSENS I
VÄSTERBOTTENS LÄN BESLUT
1976 - 12 - 15

BESLUTET HAR JÄMLIKT
150 § 3 ST BYGGNADSLAGEN
VUNNIT LAGA KRAFT; BETYGAR

Göthe Forsberg
GÖTHE FORSBERG

FÖRSLAG TILL ÄNDRING AV STADSPLAN FÖR DEL AV

SANDVIKS INDUSTRIOMRÅDE

INOM HOLMSUNDS SAMHÄLLE

I UMEÅ KOMMUN

UPPRÄTTAT I JUNI 1976

Hans Åkerlind
HANS ÅKERLIND
STADSARKITEKT

Gunnar Färjare
GUNNAR FÄRJARE
STADSPLANEARKITEKT

SKALA 1:2000


20 0

100

200 m

Stadsplanekarta, utkast till stadsplan, beskrivning och bestämmelser till denna stadsplan, kan till endast kopieringskostnad beställas från Stadsarkitektkontorets planavdelning, Box 787, 901 10 UMEÅ, tel 099 - 16 10 00.

Ho A3/6

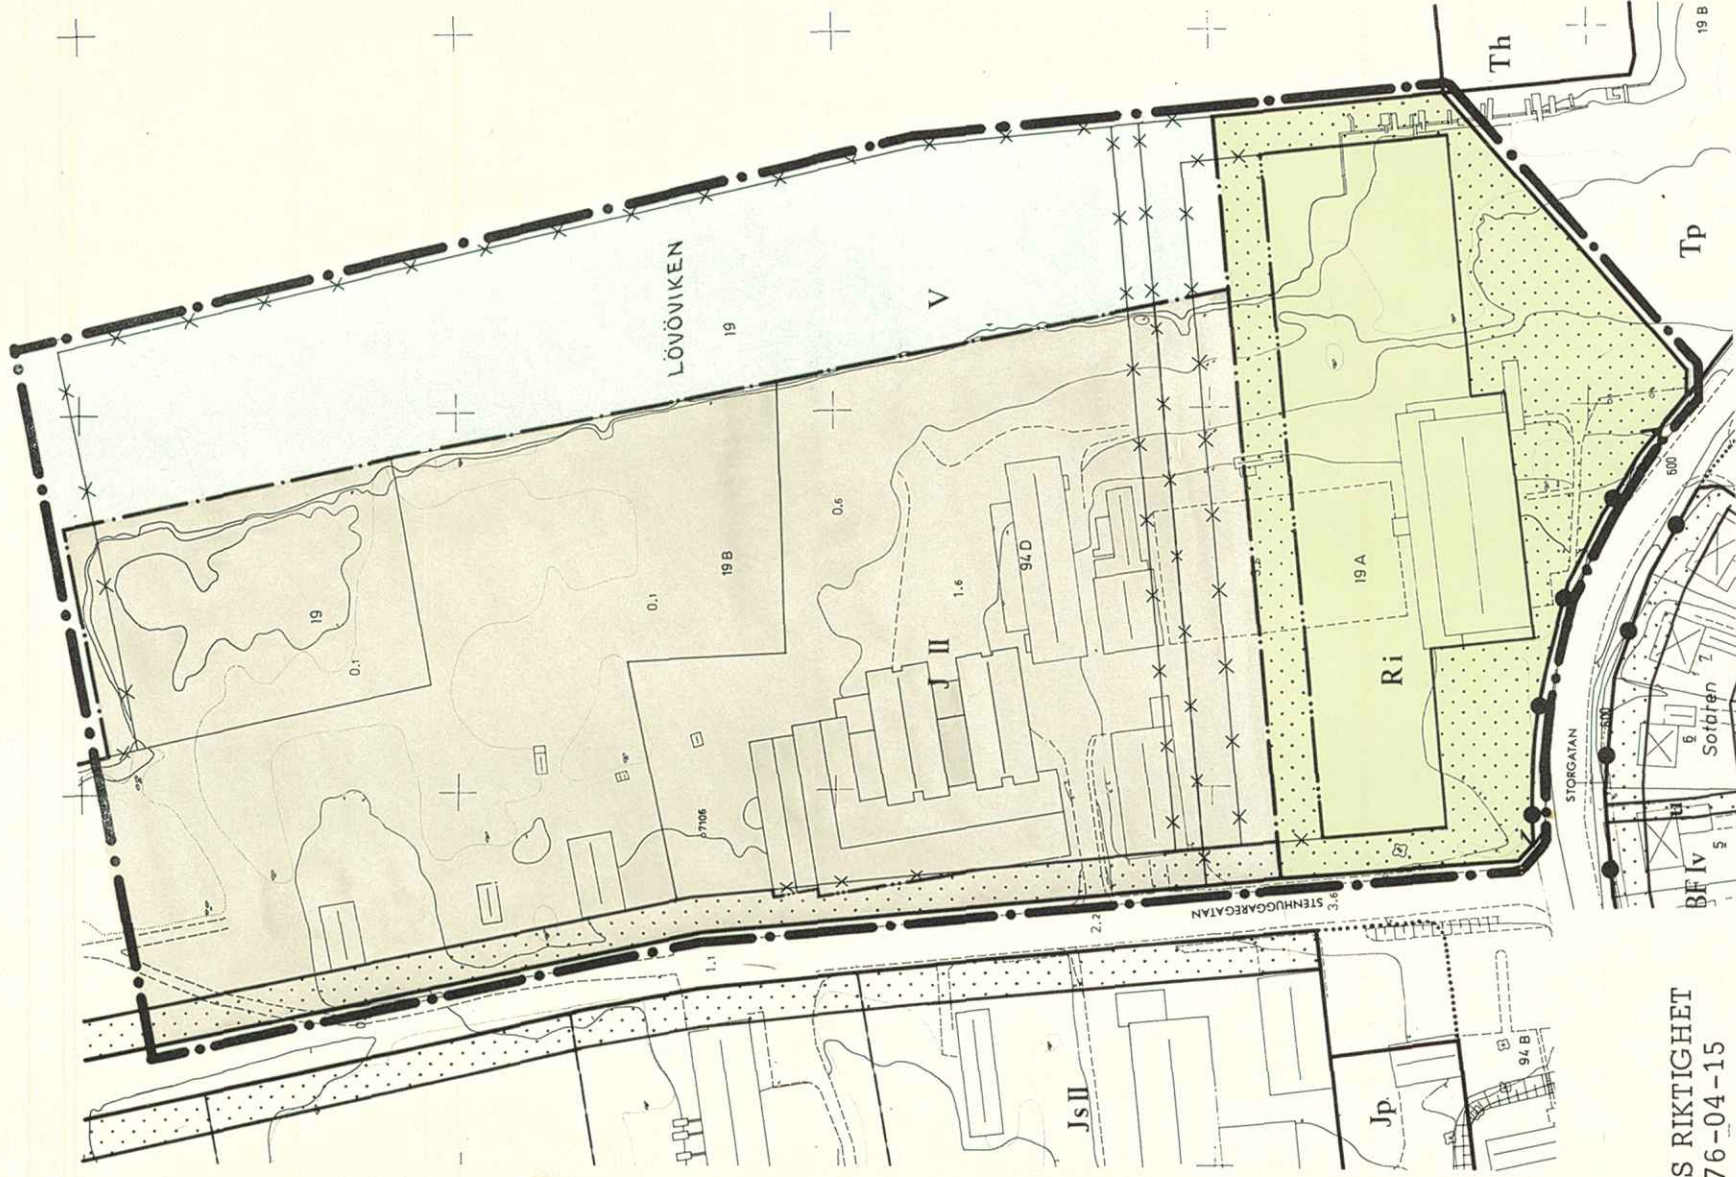

GRUNDKARTANS RIKTIGHET
BESTYRKES: 1976-04-15

Nils Orring
NILS ORRING
STADSSINGENJÖR

KARTAN FOTOGRAFMETRISKT FRAMSTÄLLD. SKALKLASS: II
BYGGNADENS BEGRÄNSNINGSLINJER: HORIZONTAL PROJEKTION
AV TAKETS YTTRE KANTER. HÖJDSYSTEM: RIKETS ÅR 1900
KOORDINATSYSTEM: UMEÅS 2,5 Ö 70

1976-08-16, § 895 antog byggnadsnämnden i Umeå
kommun den här teknade stadsplaneändringen, betyggar
i tjänsten:

Lars Simonsson
Lars Simonsson

Gäller ej