


FÖRSLAG TILL ÄNDRING AV  
 STADSPLAN FÖR  
**KV. RÄVEN**  
 HOLMSUNDS KÖPING

UPPRÄTTAT I JUNI 1958

+ *Torkel Sjöström*  
 TORDEL SJÖSTRÖM  
 STADSARKITEKT

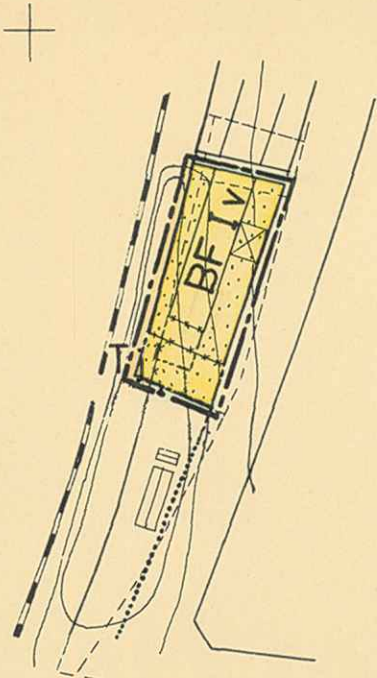

BETECKNINGAR

- stadsplanegräns
  - gällande områdes- och bestämmelsegräns
  - x x x " " " " avsedd att utgå
  - gatu-kvarters- och annan områdesgräns
  - bestämmelsegräns
  - ..... gränslinje ej avsedd att fastställas
- 
- BF område för bostadsändamål, fristående hus
  - Tj " " järnvägsändamål
  - ..... mark som icke får bebyggas
  - IV antal våningar jämte vindsinredning


Tillhör byggnadsnämndens i  
 Holmsunds köping beslut av  
 den 20 okt. 1958 § 230.

Ar 1958 den 30 oktober fastställdes &  
 denna karta angivna stadsplaneändring, vilket beslut  
 jämlikt 150 § 3 st. byggnadslagen vunnit laga kraft;  
 betygar Umeå i landskansliet som ovan.

Stämpel kr. 2:—  
 Asätt res.

På tjänstens vägnar:  
*[Signature]*  
 G. Öqvist

*[Signature]*  
 Knut Leijonhufvud.  
 Byggnadsnämndens sekr.

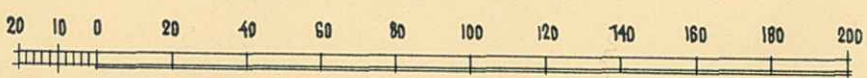

skala 1:2000.

se A 1/72  
 Gäller ej!

Ho A4/9

se