


FÖRSLAG TILL ÄNDRING AV  
STADSPLAN FÖR DEL AV  
**ÖSTERMÄLM** INOM  
HÖRNEFORS SAMHÄLLE  
I VÄSTERBOTTENS LÄN

Upprättat år 1958 å länsarkitektkontoret i Umeå

Hjalmar Bergman

Göthe Forsberg

Skala 1:2000  
0 10 20 30 40 50 60 70 80 90 100 m

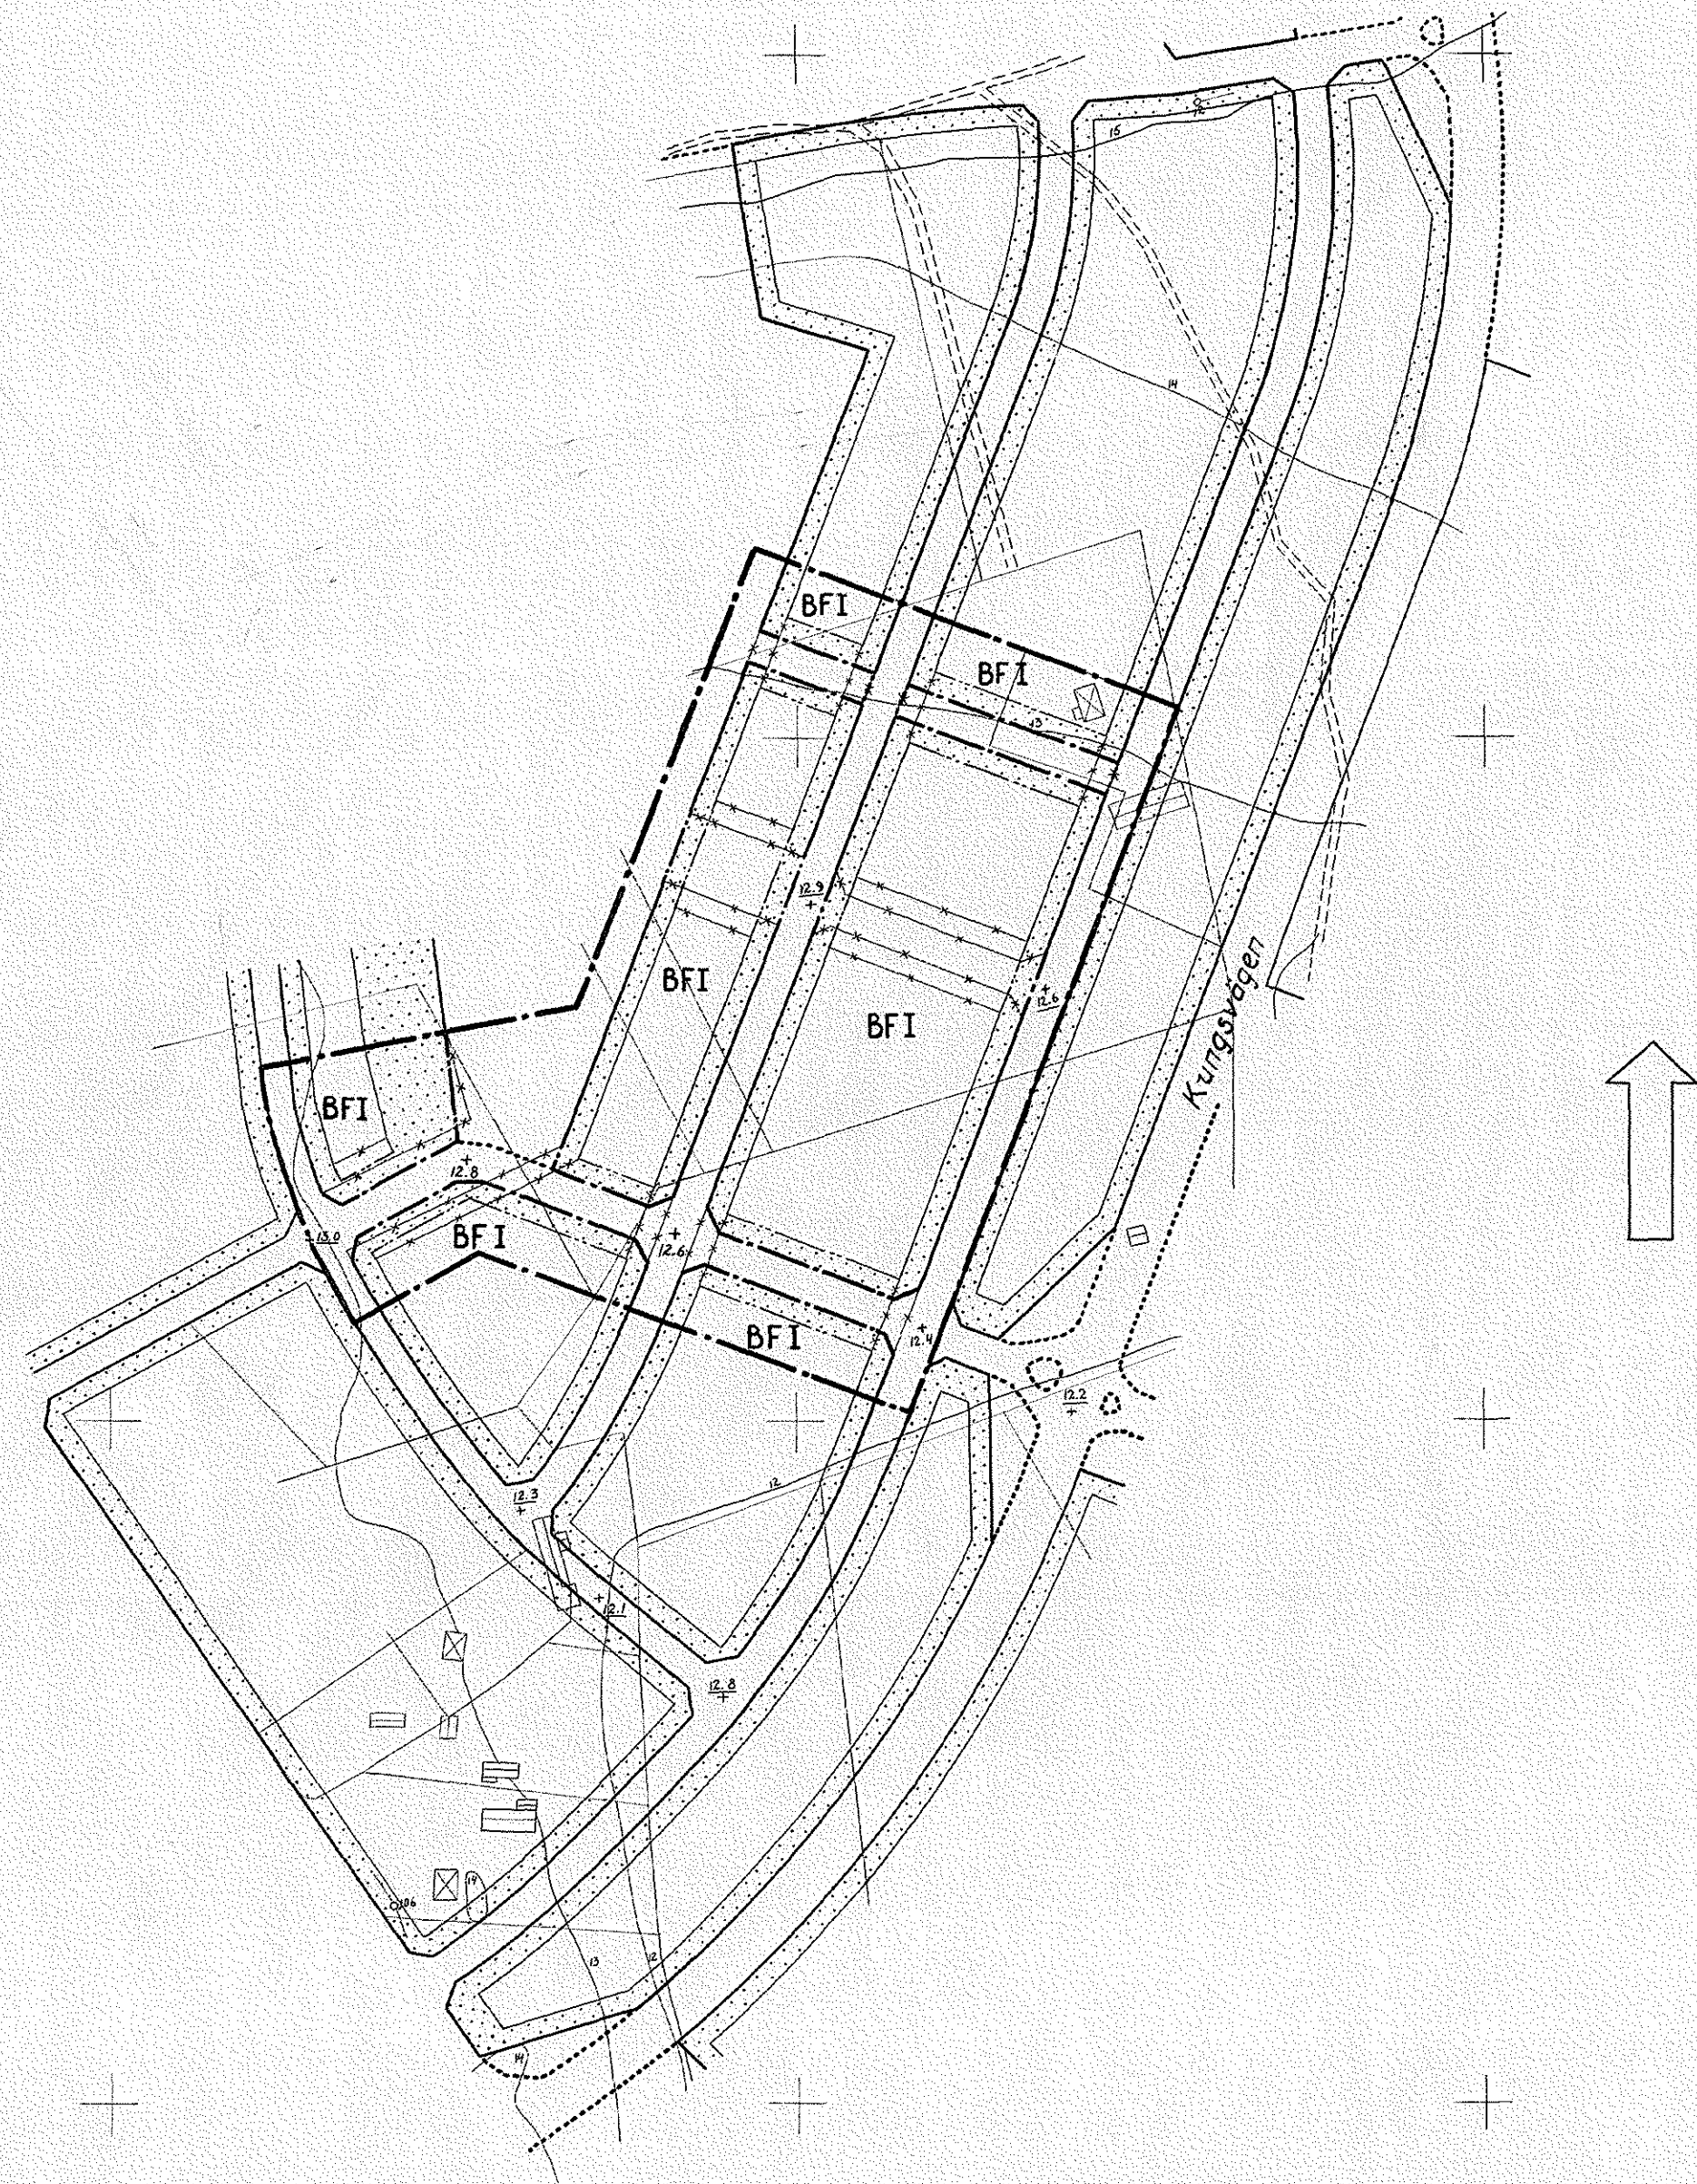

**Beteckningar**

**Grundkarta**

- Fasthetsgräns
- Väg
- ☒ Huvudbyggnad respektive uthus
- ~ Nivåkurvor i meter över samhällets nollplan
- + Punkt i rutnät
- Triangel- eller polygonpunkt

**Stadsplane-karta**

**Gränsbeteckningar**

- Stadsplanegräns
- Gällande områdes- och bestämmelsegräns
- Gällande områdes- och bestämmelsegräns avsedd att utgå
- Gatu- och kvarters- och annan områdesgräns
- Bestämmelsegräns
- Gränslinje ej avsedd att fastställas

**Områdesbeteckningar**

- ☐ Gata
- ☐ Park eller plantering
- ☐ BF Område för bostadsändamål, fristående hus

**Övriga beteckningar**

- ☐ Mark som icke får bebyggas
- ☐ Antal våningar
- +0.0 Gällande gatuhöjd
- +0.0 Gatuhöjd

Tillhör kommunalfullmäktiges beslut  
den 2 juli 1958, § 46.

Henning Olofsson  
ordförande

År 1958 den 11 augusti fastställdes å denna karta  
angivna stadsplaneändring, vilket beslut jämlikt 150 §  
3 st. byggnadslagen vunnit laga kraft, betygat  
Umeå i landskansliet som ovan.

På tjänstens vägnar:  
Stämpel kr. 2:-  
Åsati res.

*[Signature]*  
S. Ögström

Grundkartan upprättad år 1942 av  
distriktslantmätare Torsten Thurell.

III G1 41 58

## R E S O L U T I O N

På därom av Hörnefors kommun gjord ansökan fastställer länsstyrelsen med stöd av 26 § tredje stycket byggnadslagen ett av kommunalfullmäktige den 2 juli 1958 antaget förslag till ändring av stadsplanen för del av Östermalm inom Hörnefors samhälle i kommunen, sådant förslaget åskådliggjorts å en av länsarkitektkontoret i länet år 1958 upprättad karta jämte beskrivning.

Av länsstyrelsen den 11 oktober 1952 för området fastställda stadsplanebestämmelser skola alltjämt gälla.

Jämlikt 150 § tredje stycket byggnadslagen må klagan mot detta beslut icke föras.

Umeå i ländskansliet den 11 augusti 1958

På länsstyrelsens vägnar:

Levi Johansson

M Colliander

Bestyrkes på tjänstens vägnar:

Margit Lindberg

Margit Lindberg

Utan avgift.

Rätt avskrivet betygar:

*M. Lindberg*

III G1 41 58

Avskrift av beskrivning och bestämmelser rörande förslag till ändring av stadsplanen för del av Östermalm inom Hörnefors samhälle i Hörnefors kommun. (Se en av länsarkitektkontoret i länet år 1958 upprättad karta.)

#### Beskrivning

För ifrågavarande del av samhället gäller stadsplaner fastställda av länsstyrelsen den 11 oktober 1952 och den 5 oktober 1957.

Vid undersökning för byggande av vatten- och avloppsledningarna i den tvärgata, som redovisats å 1957 års stadsplanekarta över fastigheten Hörneå 8<sup>446</sup>, har framkommit att anläggningskostnaderna skulle bli alltför höga på grund av den stora förekomsten av berg. En lämpligare förläggning av gatan har undersökts cirka 100 meter söder därom. Det ändrade gatuläget medför en förlängning av kvarteret norr därom till cirka 360 meter. Kvarteret har därför delats ungefär på mitten med en grönremsa, varigenom samtidigt vinnes att man når det i väster angränsande parkområdet i dess mittparti.

I planområdets sydvästra del har en mindre ändring av kvartersgränserna vidtagits för erhållande av bättre anslutning till föreslagna gatusträckning.

#### Bestämmelser

De av länsstyrelsen den 11 oktober 1952 fastställda bestämmelserna avses att i tillämpliga delar även gälla för ifrågavarande planområde.

Umeå den 22 maj 1958

Hjalmar Bergman  
länsarkitekt

/Göthe Forsberg

Tillhör kommunalfullmäktiges beslut den 2 juli 1958, § 46.

Henning Olofsson  
Kommunalfullmäktiges ordf.

Tillhör länsstyrelsens i Västerbottens län beslut den 11/8 1958.  
Umeå i landskansliet som ovan. På tjänstens vägnar:

S Öqvist

Bestyrkes på tjänstens vägnar:

Margit Lindberg  
Margit Lindberg

Rätt avskrivet betygar: *Margit Lindberg*

40 A/13