

Förslag till ändring av stadsplanen
för delar av kvarteren

HALRUTAN och DUNKER

Körnefors municipalsamhälle

Västerbottens län;
sprättad år 1957 av:

F. Dellman
distriktslantmätare
Skala 1:2000.



- Bezeichnungar
- Fastighetsgräns
 - Flaket
 - Befintliga byggnader
 - Elektrisk högspänningsledning
 - Bäck
 - Vägar
 - Nivåkurvor
 - Brunn
 - Stadsplanegräns
 - Gällande områdes- och bestämmelsegräns
 - Gällande områdes- och bestämmelsegräns, avsedd att utgå
 - Kvarter- och annan områdesgräns, föreslagen
 - Bestämmelsegräns, föreslagen
 - BF Område för bostadsändamål
 - Mark, som inte får byggas
 - Gata
 - Park
 - Gatuhöjd, gällande
 - II Antal våningar
 - Område för underjordiska ledningar
 - Gräns mellan gata och park, ej avsedd att fastställas

Är tillhör municipalfullmäktiges i Körnefors
slut den 11 nov. 1957, § 2, betygar



Felix Delia

Ordförande

År 1958 den 26 februari fastställdes
å denna karta angivna stadsplaneändring,
vilket beslut jämlikt 150 § 3 st. bygg-
nadslagen vunnit laga kraft; betygar
Umeå i landskansliet som ovan.

På tjänstens vägnar:
S. Öqvist

Stämpel kr. 2:-
Asatt res.

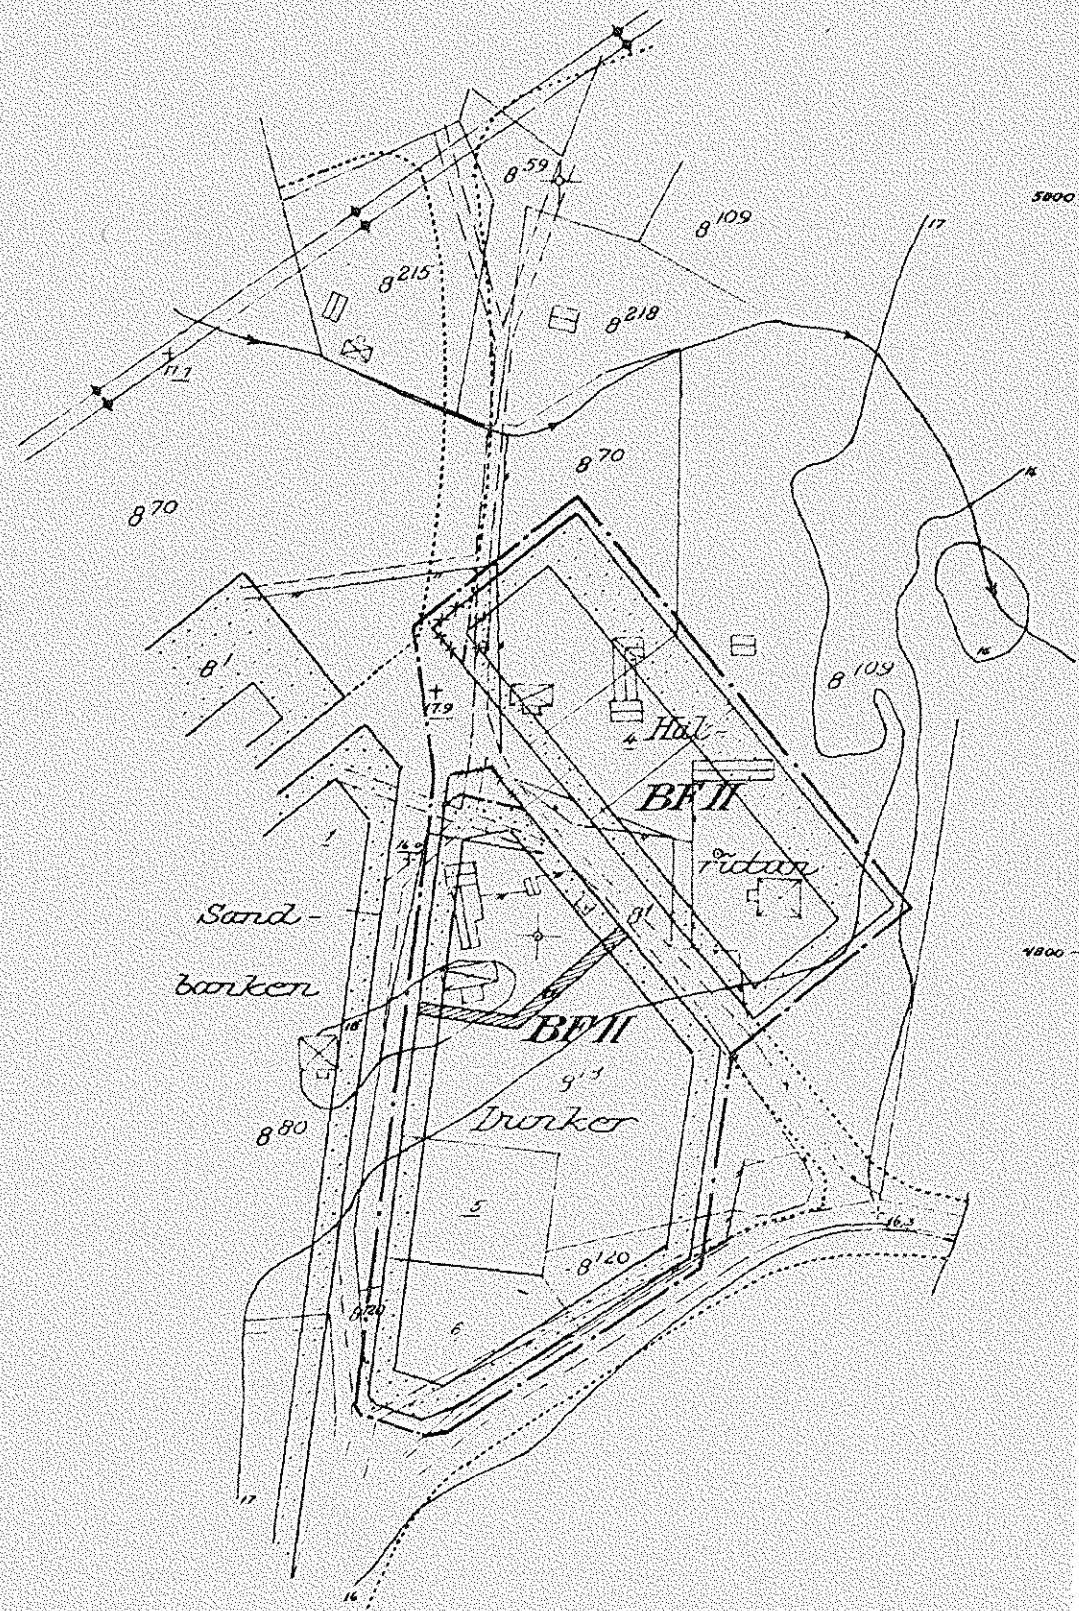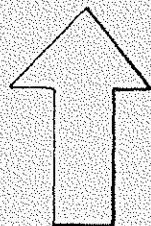

Skillighetens av stadsplane-
förslagets grundkarta nr. 1150
bygg Umeå i okt. 1957.

Dellman

III G1 51 57

N:r 18.

Avskrift av beskrivning och bestämmelser rörande förslag till ändring av stadsplanen beträffande delar av kvarteren Halrutan och Dunker i Hörnefors samhälle. (Se en av distriktslantmätaren J. Snellman år 1957 upprättad karta).

Beskrivning

För samhället gillande stadsplan är fastställd av Kungl. Maj:t den 23 februari 1945. Vissa ändringar av denna plan ha fastställts åren 1950, 1952, 1953 och 1957.

Den nu ifrågasatta ändringen är föranledd därav att vägförvaltningen i arbetsplanen för omläggningen av riksväg 13, delen Nordmaling-Hörnefors, medtagit anläggning av en anslutningsväg från riksvägen till norra delen av Hörnefors municipalsamhälle. Denna anslutningsväg har ej kunnat anslutas direkt till samhällets gatunät enligt fastställd stadsplan, utan berör ett hörn av kvarteret Halrutan, vars sydvästra hörn till en mindre del måste tagas i anspråk för nyssnämnda anslutningsväg. Samtidigt har även föreslagits en hörnavskärning i norra delen av kvarteret Dunker för åstadkommande av en ur trafiksynpunkt lämpligare sträckning av kvarterslinjen.

Av ändringsförslaget beröres följande fastigheter och markägare:

Fastighet:	Ägare:
Hörneå S ¹	Mö och Domsjö Aktiebolag
Hörneå S ¹⁸	Olof Rönnmark
Hörneå S ⁷⁰	Magnus Nilsson
Tomt nr 4 i kvarteret Halrutan	Seth Eklund
Tomt nr 1 i kvarteret Sandbanken	Knut Höök

Bestämmelser

De för stadsplaneområdet nu gällande stadsplanebestämmelserna avses

2480K-P HÖ A3/12

skola gälla i tillämpliga delar utan någon förändring.

Umeå den 17 oktober 1957

J. Snellman
distriktslantmätare

Tillhör municipalfullmäktiges beslut av den 8 nov. 1957 § 2
betygar:

Felix Delin
ordförande

Tillhör Länsstyrelsens i Västerbottens län beslut den 26/2 1958.
Umeå i landskansliet som ovan.

På tjänstens vägnar:

S Öqvist

Bestyrkes på tjänstens vägnar:

Margit Lindberg
Margit Lindberg

Rätt avskrivet betygar: *VA Lindberg*