

Förslag till ändring av stadsplan  
för del av fastigheten  
**HÖRNEÅ 81**

i Hörnefors samhälle och socken  
av Västerbottens län.

Upprättad år 1963 av:

*J. Axelsson*  
Distriktslantmätare, ~~lantmätare~~

Dnr 1163:22

0 10 20 30 40 50 60 70 80 90 100 200 meter, Skala 1:2000


Beleggsningar:

- · — · — Stadsplansgräns, belägen 3 m utanför området.
- — — Gällande områdes- och bestämmelsegräns
- · — · — Föreslagen kvartersgräns
- · — · — Föreslagen bestämmelsegräns
- · · · · Gräns mellan gata och park
- BF Område för bostadsändamål
- Park
- Mark som ej får bebyggas
- Gata
- II Antal våningar
- Mark för underjordiska ledningar
- Fastighetsgräns
- Befiolliga byggnader
- ~ ~ ~ ~ ~ Nivåkurva

År 1963 den 31 december fastställdes å denna karta angivna stadsplaneändring, vilket beslut jämlikt 150 § 3 st. byggnadslagen vunnit laga kraft; betygar Umeå i landskansliet som ovan.  
På tjänstens vägnar:  
Leopold Nilsson

Stämpel kr. 2:-  
Asatt res.

Tillhör kommunalfullmäktiges beslut  
den 16 okt. 1963; § 43; betygar:  
*Hemming Bergman*  
Ordförande.

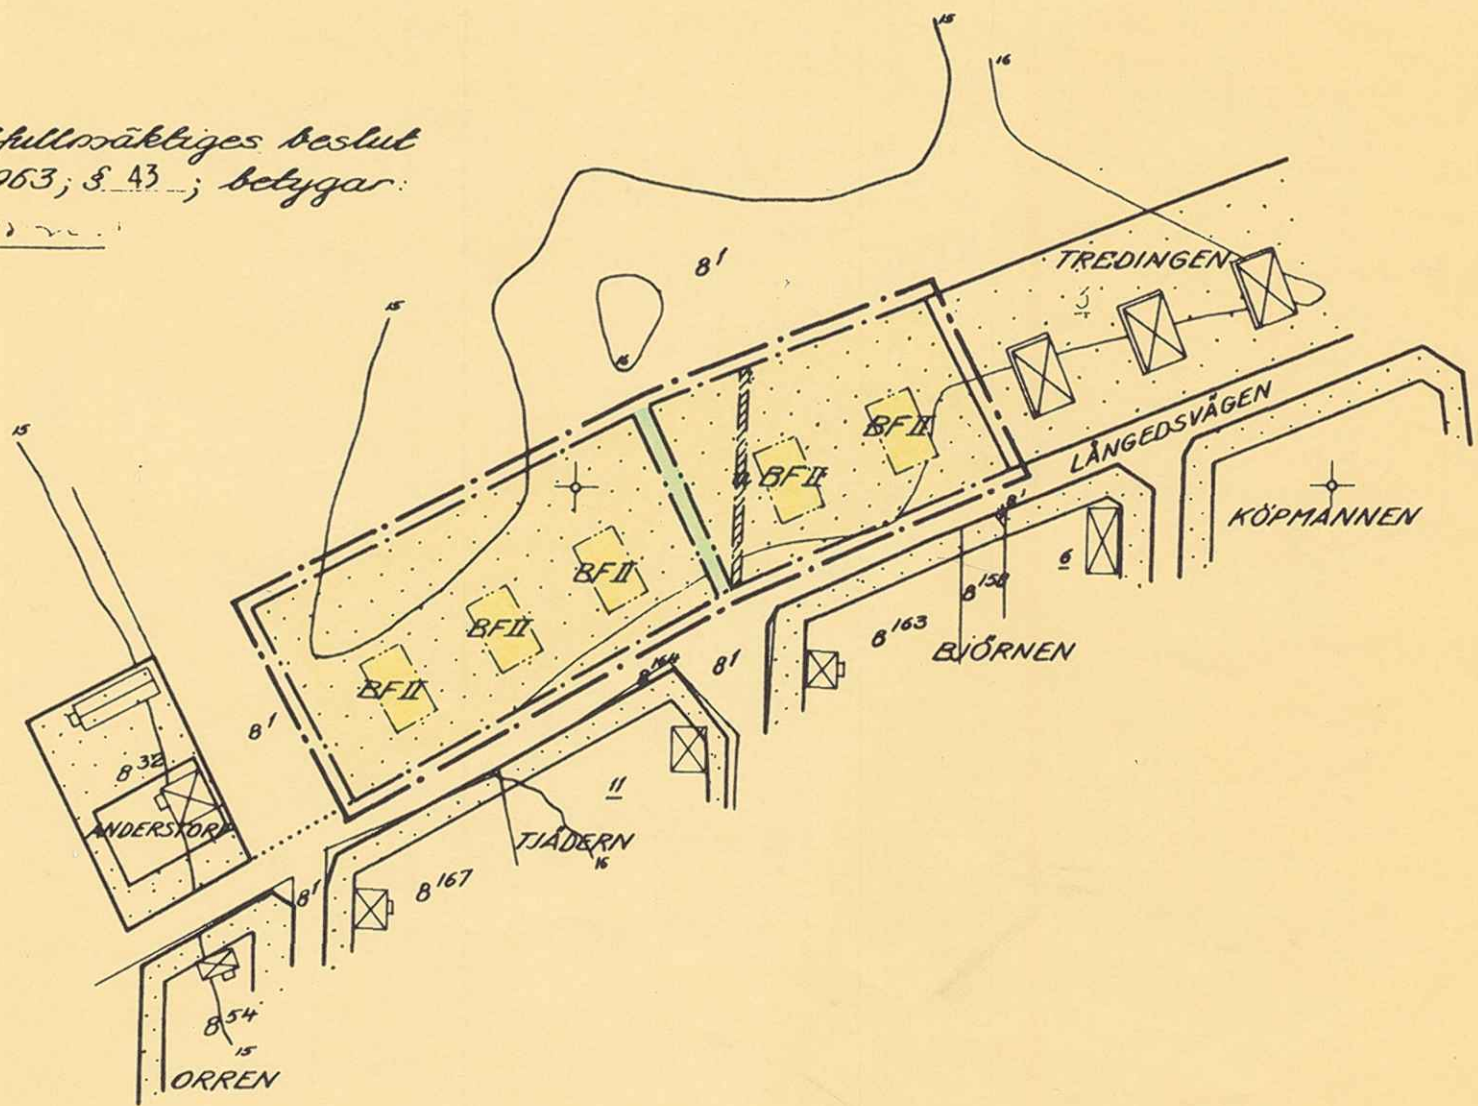

Riktigheten av stadsplaneförslagets  
grundkarta uttygas. Umeå i aug. 1963.

*J. Axelsson*  
Distriktslantmätare.

Kopier i öst med förbehåll för betygning.  
Stämpel kr. 16:-  
SVEVISA REPRODUKTIONS AB

G. Lundberg

A3/18

Hörnefors s:e 24

Nr 24.

III G 1 53 63

R E S O L U T I O N

På dirom gjord framställning fastställer länsstyrelsen med stöd av 26 § byggnadslagen ett av kommunalfullmäktige i Hörnefors kommun den 16 oktober 1963 antaget förslag till ändring, av stadsplan för del av fastigheten Hörneå 8<sup>1</sup> i Hörnefors samhälle i kommunen sådant förslaget åskådliggjorts på en av distriktslantmätaren J Snellman år 1963 upprättad karta med därtill hörande beskrivning.

Av Kungl. Maj:t den 16 oktober 1952 fastställda stadsplanebestämmelser skola i tillämpliga delar gälla för området.

Jämlikt 150 § tredje stycket byggnadslagen må klagan icke föras mot detta beslut.

Umeå i landskansliet den 31 december 1963.

På länsstyrelsens vägnar:

Lennart Lindblad

Ture Sandelin

Bestyrkes på tjänstens vägnar:

Marianne Ericsson

Marianne Ericsson

Rätt avskrivet betygas: *VA Lindblad*

2480 K - P HÖ A3/18

Avskrift av beskrivning och bestämmelser betr. förslag till ändring av stadsplan för del av fastigheten Hörneå 8<sup>1</sup> inom Hörnefors samhälle (Se en av distriktslantmätaren J. Snellman år 1963 upprättad karta).

Beskrivning.

För samhället gällande plan är fastställt av länsstyrelsen den 11 oktober 1952. Därefter har en ändring fastställts av Kungl. Maj:t den 16 oktober 1953 avseende tillkomsten av kvarteret Tredingen och en ändring fastställts av KB den 27 december 1957 avseende tillkomsten av ett bebyggelseområde, tre våningar, inom kvarteret Tredingen, båda dock utan betydelse för här ifrågakomma område.

Den nu ifrågasatta ändringen avser en del av det parkområde, som begränsas i öster av kvarteret Tredingen och sträcker sig med samma tomtdjup som kvarteret Tredingen västerut längs Längedsvägen ett trettiotal meter från Hörneå 8<sup>83</sup>.

Denna ändring är betingad därav, att ägaren till Hörneå 8<sup>1</sup> - NCB - avse att överlämna området till Hörnefors kommun, att här uppföra ett antal bostadshus. Marken måste för den skull överföras från parkmark till mark för bostadsändamål (BF-område). Vatten- och avloppsfrågan är löst inom här ifrågakomma del av samhället.

Någon kompensation för den parkmark, som genom stadsplaneändringen förloras, kan i förevarande fall icke anses erforderlig, enär samhället ändå har tillräckligt med grönområden inom planen.

Bestämmelser.

De för stadsplaneområdet i sin helhet nu gällande stadsplanebestämmelser avses skola gälla i tillämpliga delar utan någon förändring.

Beträffande de fastigheter och deras ägare, som beröras av ändrings-

förslaget; se särskild bilaga.

Umeå den 5 augusti 1963.

J. Snellman

Tillhör kommunalfullmäktiges beslut den 16 oktober 1963 § 43; betygar  
Henning Olofsson

Tillhör länsstyrelsens i Västerbottens län beslut den 31/12 1963.

Umeå i landskansliet som ovan.

På tjänstens vägnar:

Leopold Nilsson  
Leopold Nilsson

Bestyrkes på tjänstens vägnar:

A G Degerman  
A G Degerman

Rätt avskrivet betygas:

*A. Lindberg*