
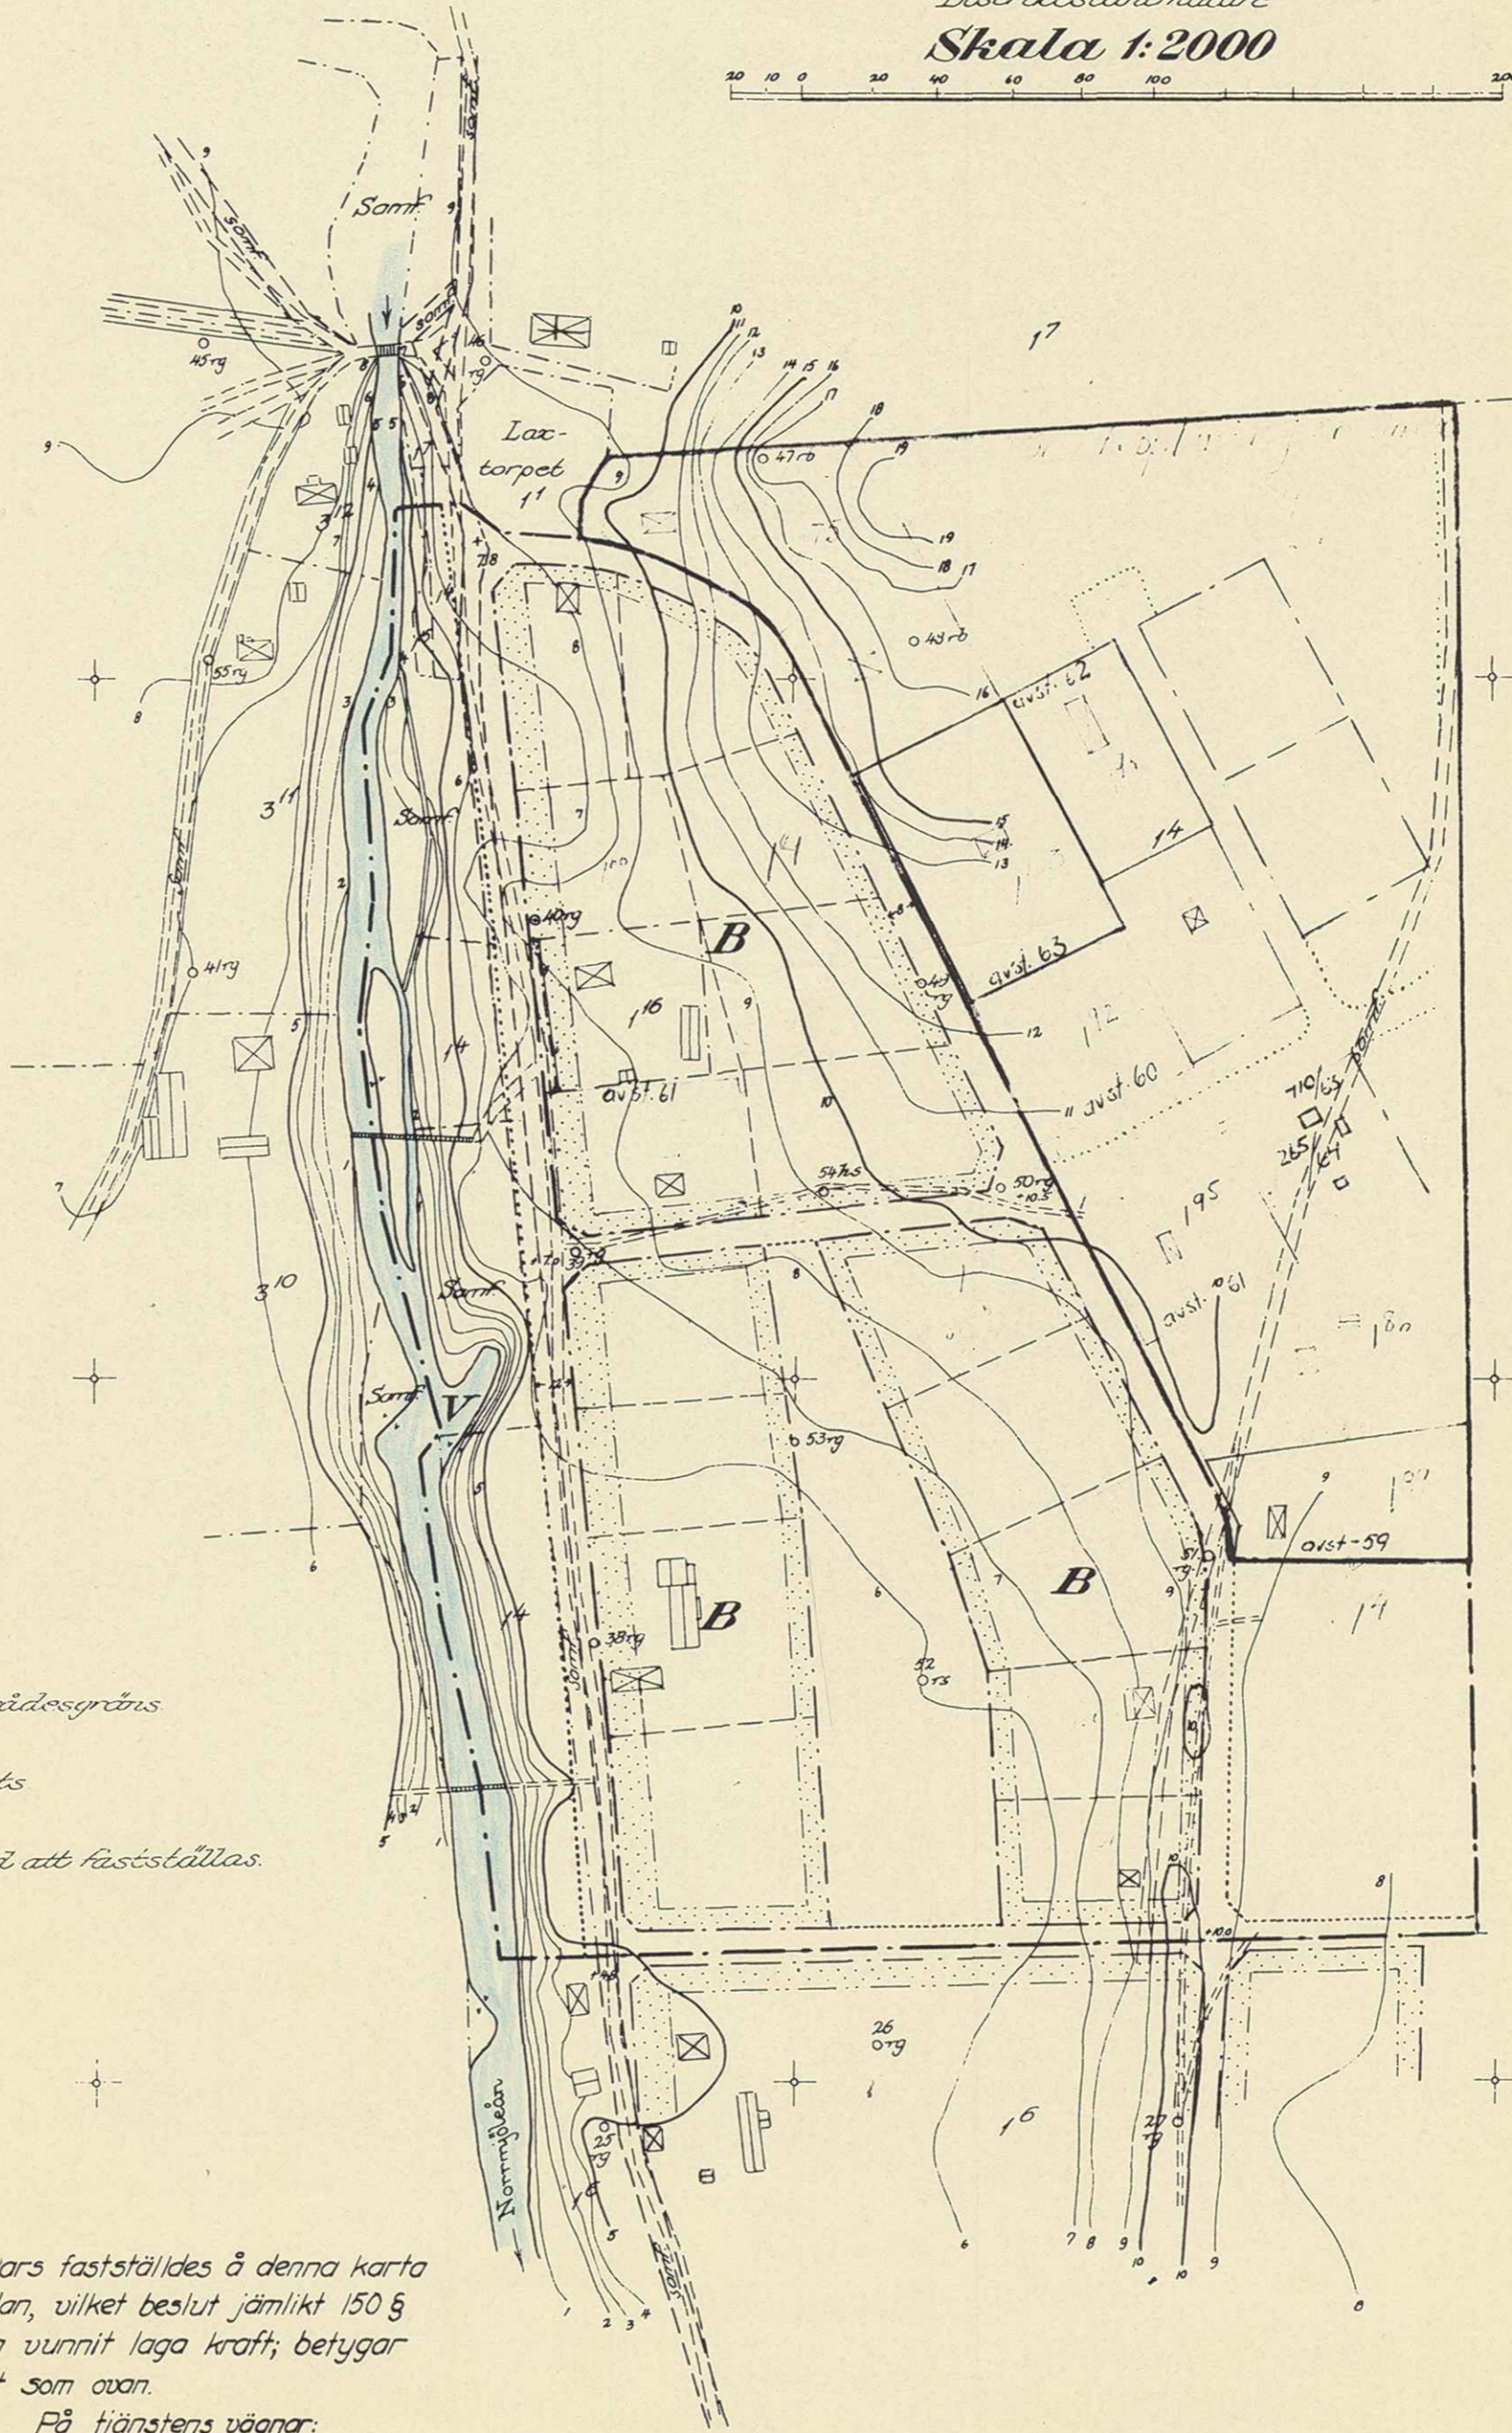


Förslag
till byggnadsplan
för del av fastigheten
Norrmjöle 1⁴
samt fastigheterna
Norrmjöle 1¹⁵ och 1¹⁶
och samfällä mark till
Norrmjöle by
i Hörnefors socken och Västerbottens län;
upprättad år 1951 av

J. Snellman
Distriktslantmätare
Skala 1:2000

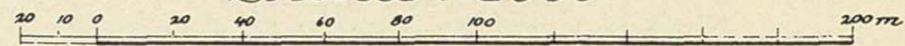

Beteckningar

- — — — — Byggnadsplanegräns
- · — · — · — Väg-byggnadsmarks- och annan områdesgräns
- — — — — Bestämmelsegräns
- · · · · Gräns mellan väg och allmän plats
- - - - - Befintlig fastighetsgräns
- - - - - Förslagen ny tomtegräns, ej avsedd att fastställas.
- Mark, som ej får bebyggas
- **B** Mark för bostadsändamål.
- **V** Allmän plats, park
- Vattenområde.
- Vägmark.
- Nivåkurvor
- Befintliga byggnader
- Staket.
- Dike
- Väg, befintlig
- Väghöjd
- Polygonpunkt

År 1951 den 29 mars fastställdes å denna karta
angivna byggnadsplan, vilket beslut jämlikt 150 §
3 st. byggnadslagen vunnit laga kraft; betygar
Umeå i landskansliet som ovan.
Stämpel kr 2:- På tjänstens vägnar:
Åsatt res.

G. Björnwall

Kopierad i enlighet med originalet betygas.
Stämpel den 5 sept. 1951.
SIA F.O.S. & P. O. B. PRODUKTIONSFABRIK

G. Lundberg

B.4-1 E.D.1951 Inkom till landskansliet i Umeå 5 feb. 1951.

Avskrift av förslag till bestämmelser till byggnadsplan för del av fastigheten Norrmjöle 1⁴, fastigheterna Norrmjöle 1¹⁵ och 1¹⁶ samt samfälld mark till Norrmjöle by, allt i Hörnefors socken, Västerbottens län. (Se en av distriktslantmätaren J.Snellman år 1951 upprättad karta).

Av bestämmelserna i 97 § byggnadsstadgan (jämfört med 141 § BS) skola för ifrågavarande område gälla punkterna 4 och 5 och 6 andra stycket.

I övrigt gälla följande bestämmelser:

§ 1. Byggnadsplaneområdets användning.

Mom. 1. Med B betecknat område får användas endast för sportstugeändamål och får bebyggas med hus som uppföras fristående.

Mom. 2. Med V betecknat område skall utgöra vattenområde.

§ 2. Mark som icke får bebyggas.

Med punktprickning betecknad mark får icke bebyggas.

§ 3. Tomts storlek.

Tomtplats får icke givas mindre areal än 2000 m².

§ 4. Antal byggnader och byggnadsyta å tomt.

Mom. 1. Å tomtplats får endast en huvudbyggnad och ett uthus eller annan gårdsbyggnad uppföras.

Mom. 2. Uthus eller annan gårdsbyggnad må icke upptaga större areal än 35 m².

§ 5. Våningsantal och byggnads höjd.

Mom. 1. Huvudbyggnad må icke uppföras med mer än en våning och ej till större höjd än 4,4 meter.

§ 6. Särskilda bestämmelser.

Mom. 1. I huvudbyggnad må ej inredas mer än ett kök. I uthus eller

annan gårdsbyggnad får bostadsrum eller kök icke inredas.

Num. 2. Inom området får icke anordnas vattenklosetter.

Umeå i januari 1951

På tjänstens vägnar:

J. Snellman

Distriktslantmätare

Tillhör länsstyrelsens i Västerbottens län beslut
den 29/3 1951; Umeå i landskansliet.

På tjänstens vägnar:

G. Björnwall

Bestyrkes på tjänstens vägnar:

G. Björnwall

G. Björnwall

Rätt avskrivet betygar:

V. A. Lindeberg

B.4-1 E.D.1951 Inkom till landskansliet i Umeå 5 feb. 1951.

Avskrift av förslag till bestämmelser till byggnadsplan för del av fastigheten Norrmjöle 1⁴, fastigheterna Norrmjöle 1¹⁵ och 1¹⁶ samt samfälld mark till Norrmjöle by, allt i Hörnefors socken, Västerbottens län. (Se en av distriktslantmätaren J.Snellman år 1951 upprättad karta).

Av bestämmelserna i 97 § byggnadsstadgan (jämfört med 141 § BS) skola för ifrågavarande område gälla punkterna 4 och 5 och 6 andra stycket.

I övrigt gälla följande bestämmelser:

§ 1. Byggnadsplaneområdets användning.

Nom. 1. Med B betecknat område får användas endast för sportstugeändamål och får bebyggas med hus som uppföras fristående.

Nom. 2. Med V betecknat område skall utgöra vattenområde.

§ 2. Mark som icke får bebyggas.

Med punktprickning betecknad mark får icke bebyggas.

§ 3. Tomts storlek.

Tomtplats får icke givas mindre areal än 2000 m².

§ 4. Antal byggnader och byggnadsyta å tomt.

Nom. 1. Å tomtplats får endast en huvudbyggnad och ett uthus eller annan gårdsbyggnad uppföras.

Nom. 2. Uthus eller annan gårdsbyggnad må icke upptaga större areal än 35 m².

§ 5. Våningsantal och byggnads höjd.

Nom. 1. Huvudbyggnad må icke uppföras med mer än en våning och ej till större höjd än 4,4 meter.

§ 6. Särskilda bestämmelser.

Nom. 1. I huvudbyggnad må ej inredas mer än ett kök. I uthus eller

Utan avgift.

annan gårdsbyggnad får bostadsrum eller kök icke inredas.

Mom. 2. Inom området får icke anordnas vattenklosetter.

Umeå i januari 1951

På tjänstens vägnar:

J.Snellman

Distriktslantmätare

Tillhör länsstyrelsens i Västerbottens län beslut
den 29/3 1951; Umeå i landskansliet.

På tjänstens vägnar:

G.Björnwall

Bestyrkes på tjänstens vägnar:

G.Björnwall

G.Björnwall

Rätt avskrivet betygar:

W. A. Linné