

Karta

med förslag till ändring av byggnadsplan
för del av

Sörmjöle 225

i Hörnefors socken av Västerbottens län
upprättad år 1962 av:

J. Swellman
Distriktslantmätare

Skala 1:2000



Beteckningar:


- Byggnadsplaneegräns
- Byggnadsmarks och annan områdegräns, gällande
- Bestämelsegräns, gällande
- Gräns mellan gata och park
- Fastighetsgräns
- Föreslagen tomtgräns
- Gällande områdes och bestämelsegräns, avsedd att utgå
- Föreslagen byggnadsmarks och annan områdegräns
- Föreslagen bestämelsegräns
- Mark som ej får bebyggas
- Område för bostadsändamål
- Park

Tillhör kommunalfullmäktiges beslut
den 14 mars 1962, § 13. ; betygar:

Hemming Sjögren
Ordförande.


År 1963 den 16 april fastställdes å denna
karta angivna byggnadsplaneändring, vilket
beslut jämlikt 150 § 3 st. byggnadslagen vunnit
laga kraft; betygar Umeå i landskansliet som
ovan.

Stämpel kr 2:-
Åsatt res.

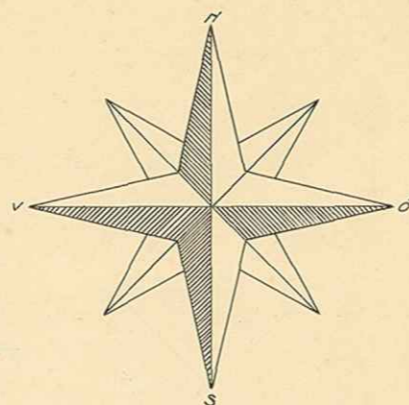

Grundkartans riktighet bestyrkes;
i tjänsten.

J. Swellman
Distriktslantmätare

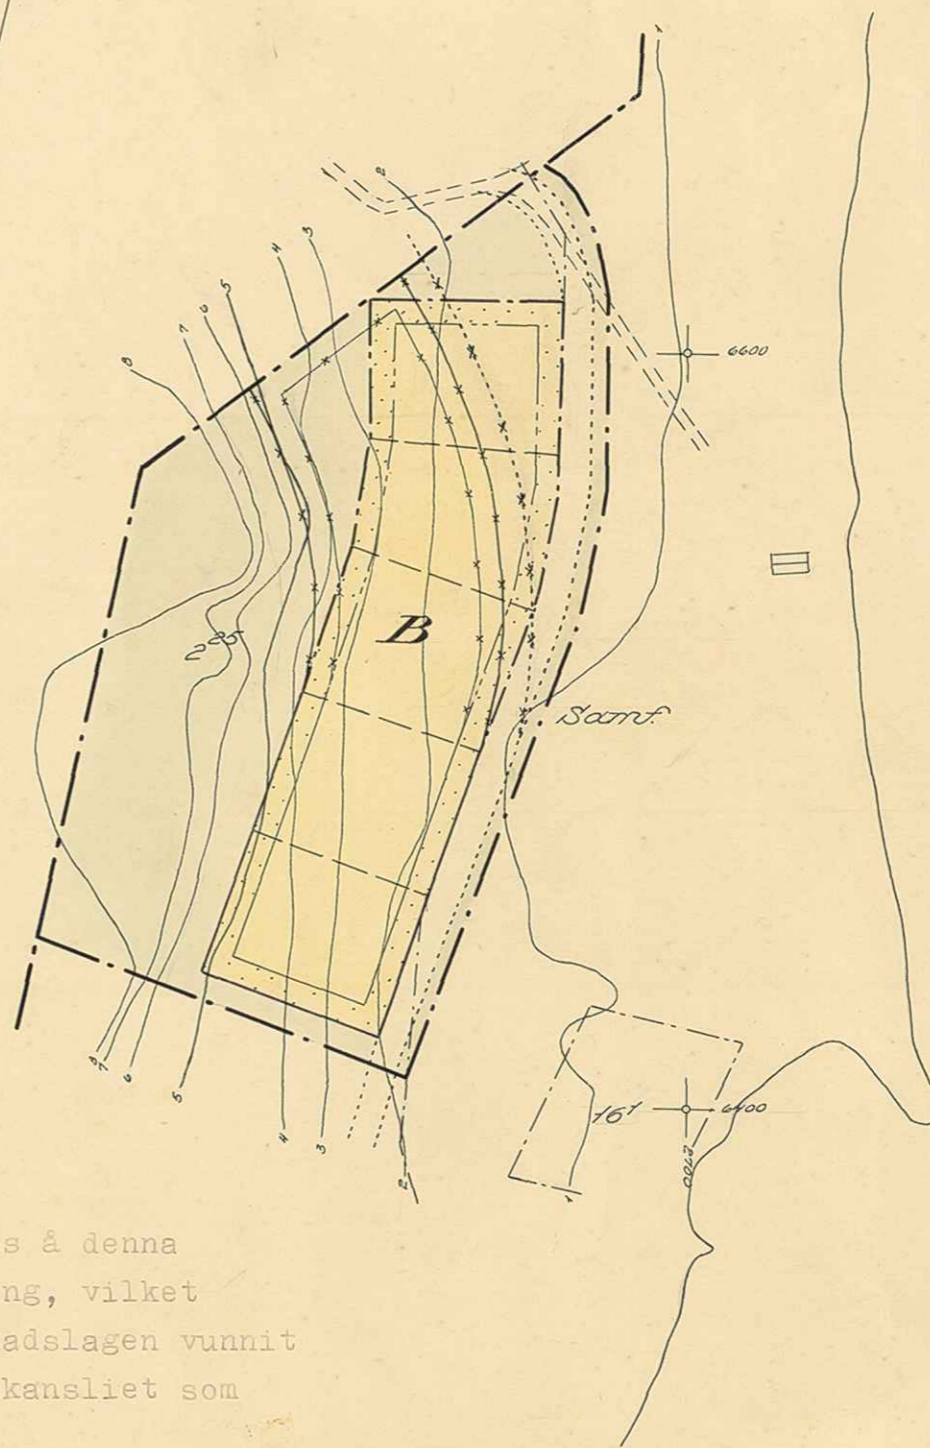

På tjänstens vägnar:
Leopold Nilsson
Leopold Nilsson.

III G2 5 62

Avskrift av beskrivning betr. förslag till ändring av byggnadsplan för del av fastigheten Sörmjöle 2²⁵ i Hörnefors kommun. (Se en av distriktslantmätaren J Snellman år 1962 upprättad karta).

Beskrivning.

För här ifrågakomma del av Sörmjöle gäller av länsstyrelsen den 7 febr. 1951 fastställd byggnadsplan.

Ändringsförslaget innebär endast att det kvarter för bostadsändamål, som gränsar i norr mot byggnadsplanegräns och i öster mot samfällad mark, vrides i norra delen så, att det kommer angränsa en nu på marken upphuggen väg inom samfällad mark. Tomterna komma därigenom i ett vida bättre läge även med hänsyn till terrängen och ansluter sig till redan befintliga förhållanden.

Ändringen innebär icke utläggande av flera tomtplatser utan endast en omdisponering av de redan befintliga- icke upplåtna.

Någon särskild vatten- och avloppsutredning är på denna grund icke erforderlig. För övrigt finnes en djupborrad brunn i närheten av området.

Markägareförteckning, se omstående sida.

Bestämmelser.

För ändringsområdet avses nuvarande byggnadsplanebestämmelser att gälla utan någon förändring.

Umeå den 26 februari 1962

J Snellman

Distriktslantmätare.

Tillhör kommunalfullmäktiges beslut den 14 mars 1962, 13 §; be-
tygar

Henning Olofsson

Kommunalfullmäktiges ordförande.

Tillhör länsstyrelsens i Västerbottens län beslut den 16/4 1963.

2480K-P HÖBY 43/11