



BETECKNINGAR:

GRUNDKARTA:

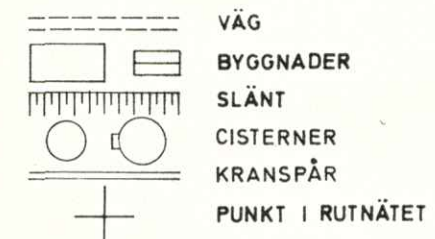

STADSPANEKARTA:

GRÄNSBETECKNINGAR:

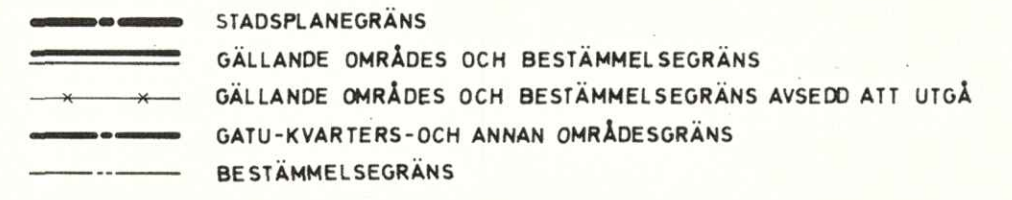

BYGGNADSKVARTER:



SPECIALOMRÅDE:



ÖVRIGA BETECKNINGAR:



1974-10-08 fastställde länsstyrelsen i Västerbottens län på denna karta angivna ändring, utvidgning och utökning av stadsplan, vilket beslut jämlikt 150 § 3 st. byggnadslagen vunnit laga kraft; betygar Umeå som ovan.

Göthe Forsberg
Göthe Forsberg

TILLHÖR KOMMUNFULLMÄKTIGES I UMEÅ BESLUT 1974-03-18 § 83 BETYGAR:

I TJÄNSTEN:

Lillemor Stenberg
LILLEMOR STENBERG

GRUNDKARTAN UPPRÄTTAD ÅR 1969 AV ORRJE. & CO OCH KOMPLETTERAD ÅR 1973 AV LANTMÄTERIETS DISTRIKTSORGANISATION, UMEÅ DISTRIKT

BETYGAR:

Bertil Jansson
BERTIL JANSSON
INGENJÖR

FÖRSLAG TILL ÄNDRING OCH UTVIDGNING AV STADSPLAN FÖR ÖSTRA DELEN AV FABRIKSOMRÅDET M.M. INOM OBBOLA SE I HOLMSUNDS KOMMUN I VÄSTERBOTTENS LÄN

UMEÅ DEN 17 OKTOBER 1973

Torkel Sjöström
TORSEL SJÖSTRÖM
STADSARKITEKT

SKALA 1:2000

