

Tillhör Byggnadsnämndens i Holmsunds köping beslut av den 11/2 1955 § 56

Knut Leijonhufvud  
Byggnadsnämndens sekreterare

FÖRSLAG TILL ÄNDRING AV STADSPLAN  
FÖR KVARTERET  
ÅLDERMANNEN I ÖBBOLA  
INOM HOLMSUNDS KÖPING

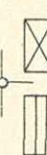
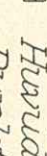
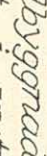
Upprättat år 1954 å Länsarkitektkontoret i Umeå

*Stellan Bengtsson*  
Hjalmar Bengtsson

*Lennart Ringmar*  
Lennart Ringmar

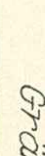
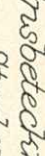
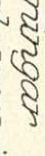




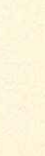
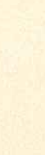
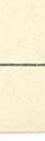
BETECKNINGAR


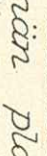


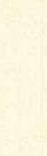
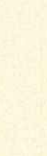
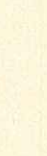
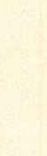
Grundkartan

-  Fastighetsgräns
-  Huvudbyggnad resp. uthus
-  Puhst t rubrikt

Stadsplanekartan

Gränsbeteckningar

-  Stadsplanegräns
-  Gällande områdes- och bestämmelsegräns
-  Gällande områdes- och bestämmelsegräns avsedd att utgå
-  Kvarteregräns
-  Bestämelsegräns
-  Gränstyp ej avsedd att fastställas
-  Områdesbeteckningar
-  Allmän plats
-  Gata
-  Park eller plantering

-  Byggnadsbeteckningar
-  BF
-  Övriga beteckningar
-  Mark som inte får byggas
-  Gällande gatuhöjd
-  Antal våningar jämte vindsvredning
-  ±0.0
-  IV

År 1955 den 4 juli fastställdes å denna korta angivna stadsplanändring, vilket beslut jämlikt 150 § 3 st. byggnadslagens punkt laga kraft; betygat Umeå t Länsarkivariatet som ovan

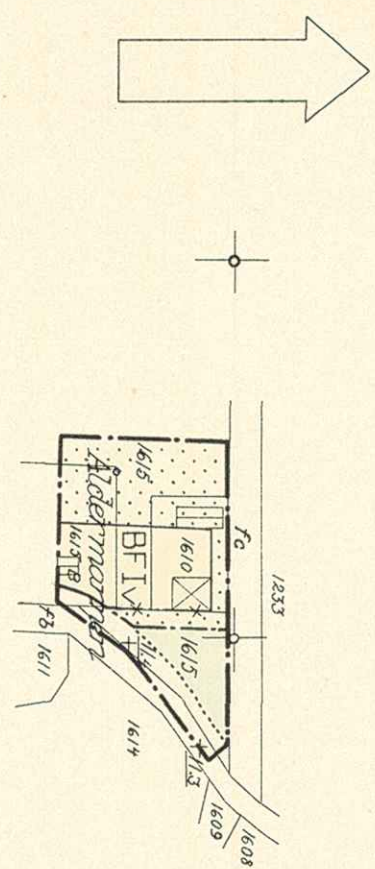
Stämpel Nr 2:  
Åsatt res

På tjänstens vägnar:

*Gallevej*

*Henning Sartzberg*  
Henning Sartzberg

Q A3/2



Skala 1:2000

Fastighetsredovisningen består av:

Lars Björkgrön  
Distriktskontrollör

Kopieras likhet med originalet beivras  
Stockholm den 1955

STATENS REPRODUKTIONSSTÄLT  
*Skanska*  
S. Wansjö