

BETECKNINGAR:
GRUNDKARTA:

- FASTIGHETSGRÄNS
- DIKE
- - - VÄG
- ▭ SLÄNT
- ▭ BYGGNADER
- ▭ NIVÅKURVOR
- 0000 FASTIGHETSBECKENING

STADSPANEKARTA:
GRÄNSBETECKNINGAR:

- STADSPANEGRÄNS
- GÄLLANDE OMRÅDES OCH BESTÄMMELESEGRÄNS
- * - GÄLLANDE OMRÅDES OCH BESTÄMMELESEGRÄNS AVSEDD ATT UTGÅ
- GATU-KVARTERS- OCH ANNAN OMRÅDESGRÄNS

OMRÅDESBETECKNINGAR:
ALLMÄN PLATS:

- GATUMARK

BYGGNADSKVARTER:

- A OMRÅDE FÖR ALLMÄNT ÄNDAMÅL

SPECIALOMRÅDEN:

- Vj VATTENOMRÅDE TILLGÄNGLIGT FÖR INDUSTRIELLA BYGGNADER

ÖVRIGA BETECKNINGAR:

- ▨ MARK SOM ICKE FÅR BEBYGGAS
- ▨ INDUSTRIOMRÅDE SOM SKALL UTGÖRA PARK OCH ICKE FÅR BEBYGGAS
- +00 GÄLLANDE GATUHÖJD
- ◊ BYGGNADSHÖJD

1975-03-14
fastställd
länstyrelsen i Västerbottens län på denna
karta angivna stadsplaneändring, betyggar
Umeå som ovan.

Göthe Forsberg
Göthe Forsberg

1974-09-16 UNDER § 21.2. ANT06 KOMMUNFULLMÄKTIGE I UMEÅ
DEN HÄRÅ TECKNADE STADSPANEÄNDRINGEN, BETYGGAR
I TJÄNSTEN:


Lillemor Steneberg
LILLEMOR STENEBERG

GRUNDKARTAN UPPRÄTTAD ÅR 1969 AV ORRJE & CO
OCH KOMPLETTERAD ÅR 1973 AV LANTMÄTERIETS
DISTRIKTSORGANISATION, UMEÅ DISTRIKT

BETYGAR:

Bertil Jansson
BERTIL JANSSON
INGENJÖR
STANDARDKCLASS II

SKALA 1:2000

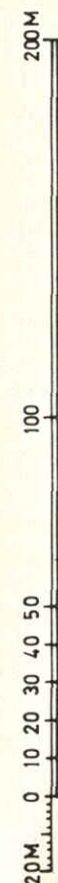

**FÖRSLAG TILL ÄNDRING AV STADSPLAN FÖR
NORRA DELEN AV FABRIKSOMRÅDET M.M.
INOM OBBOLA S: E I HOLMSUNDS KOMMUN
I VÄSTERBOTTENS LÄN**

Upphäves

UMEÅ DEN 5 NOVEMBER 1973

Torkel Sjöström
TORDEL SJÖSTRÖM
STADSARKITEKT