


E. E. E.

1111hör kommunalfullmäktiges beslut av

den 28 jan. 1963, § 10.

Nilsen *Stilleberg*

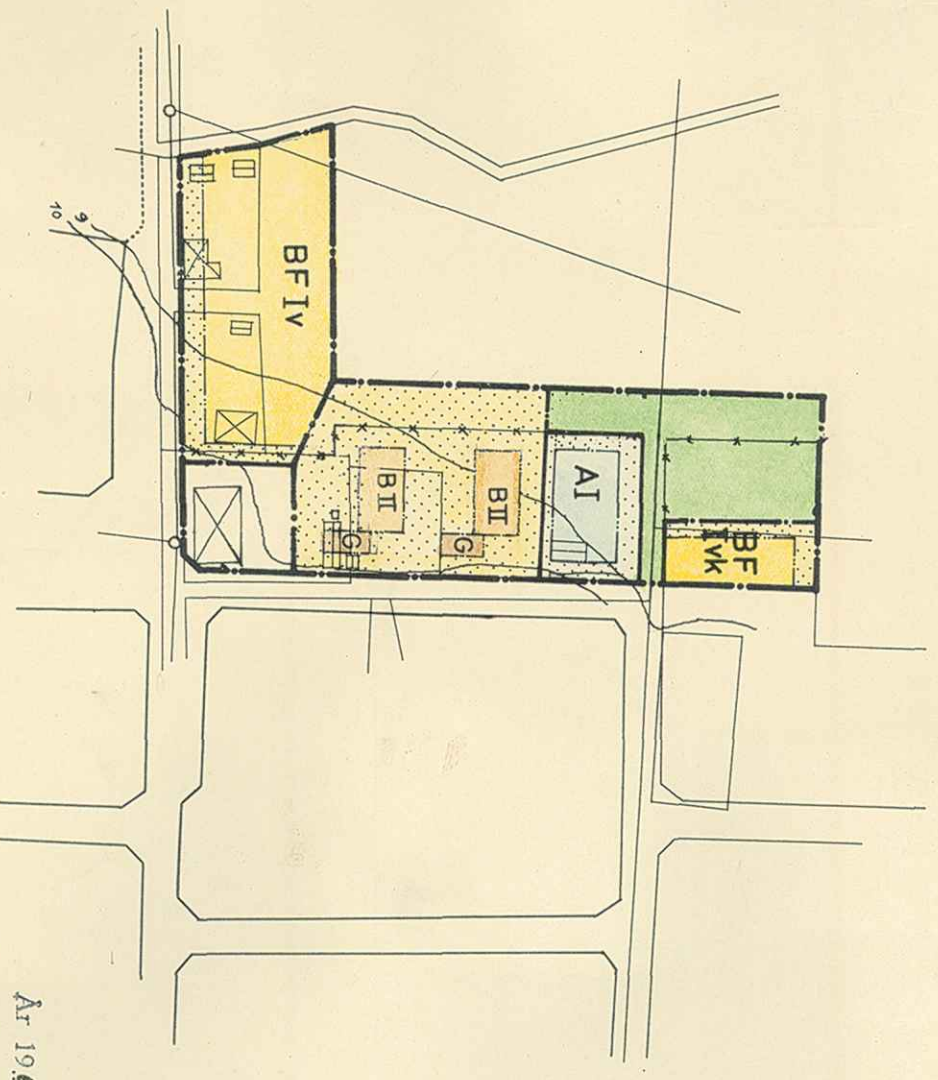

År 1963 den 25 Mars fastställes å denna karta angivna stadsplanändring, vilket beslut jämfört 150 § 3 st. byggnadslagen vunnit laga kraft; bebyggat Umeå i handskrivet som ovan.
Stämpel kr. 2:—
Åsatt res.

På tjänstens vägnar:
L. Popold Nilsson

BETECKNINGAR
GRUNDKARTA

- GÄLLANDE OMRÅDESGRÄNS
- FASTIGHETSGRÄNS
- ⊠ HUVUDBYGGNAD RESP UTHUS
- 1 2 3 NIVÅKURVOR

STADSPLANEKARTA

A. Områdesbeteckningar

- STADSPLANEGRÄNS
- GÄLLANDE OMRÅDESGRÄNS
- GÄLLANDE OMRÅDESGRÄNS. AVSEDD ATT UTGÅ
- GATU- KVARTERS- OCH ANNAN OMRÅDESGRÄNS
- BESTÄMMELSEGRÄNS
- GRÄNSLINJE EJ AVSEDD ATT FASTSTÄLLAS

B. Områdesbeteckningar

- ALLMÅN PLATS
- GATA ELLER TORG
- PARK ELLER PLANTERING

BYGGNADSKVARTER

- A OMRÅDE FÖR ALLMÄNT ÄNDAMÅL
- B OMRÅDE FÖR BOSTADSÄNDAMÅL
- BF OMRÅDE FÖR BOSTADSÄNDAMÅL FRISTÅENDE HUS
- G OMRÅDE FÖR GARAGEÄNDAMÅL

C. Övriga beteckningar


- MARK SOM ICKE FÅR BEBYGGAS
- II, IV ANTAL VÄNINGAR JÄMTE VINDSINREDNING
- K EJ KÄLLARE

FÖRSLAG TILL ÄNDRING OCH UTVIDGNING
AV STADSPLAN FÖR KV **BÄCKEN** M.F.L.
INOM OBBOLA INOM HOLMSUNDS KÖPING
I VÄSTERBOTTENS LÄN

UMEÅ I SEPT. 1961 ; REV. DEN 19 NOV 1962

Torkel Sjöström
TORKEL SJÖSTRÖM
stadsarkitekt

SKALA 1:2000

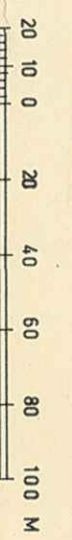

Se A11/15
Gäller ei

GRUNDKARTANS RIKTIKHET BESTYRKES
Lars Björkgren
LARS BJÖRKGREN
distriktslantmätare