

Gammblätänningen

6:42 6:43

6:70 6:71

6:80 6:81

Hällan

6:84

6:82

6:72

6:73

6:74

6:75

6:76

6:77

6:66

6:67

6:68

6:69

6:62

6:63

6:64

Raggavaviken

Smådetshamn

Karlsborg

6:52

6:53

6:54

6:55

6:56

6:57

6:58

6:59

6:60

6:61

6:47

6:48

6:49


6:50

6:51

6:45

6:46

6:44

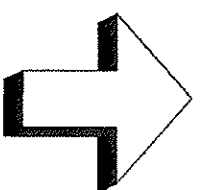

Tillägg till PLANBESTÄMMELSER

Följande gäller inom den särskilt avgränsade delen, där byggnadsplanen HobbyA1/7 antagen 11 juni 1968 är giltig och gäller tillsammans med ändringen. I ovanstående detaljplan hänvisas till den nu aktuella ändringen genom notering på kartan.

BETECKNINGAR

Område för ändring av byggnadsplan

ÄNDRAD BESTÄMMEELSE

§ 4. Antal byggnader och byggnadsyta å tomplats. På tom 1 får endast en huvudbyggnad samt kompletteringsbyggnad (gäststuga, uthus) uppföras med en sammanlagd bruttoarea av högst 150 m2. Gäststuga får inte överstiga 25 m2. Endast friliggande hus. På tom 1 får endast en lägenhet inrymmas.

NY BESTÄMMEELSE

Minskad bygglöplikt. Bygglöv krävs inte för nedanstående åtgärder. För åtgärderna under punkterna a och c krävs alltid medgivande från berörda grannar. a) Uppföra, bygga till eller ändra kompletteringsbyggnad (om 10 m2 och större) b) Göra annan ändring av huvudbyggnad än tillbyggnad c) Att göra mur, plank eller skärmak vid uteplats som inte ligger i anslutning till huvudbyggnad. För frigebod (9,99 m2) gäller generella regler enligt PBL.

Byggnadsmälan

För ovanstående byggtjänster, med undantag för frigebod, ska dock byggnadsmälan alltid göras till byggnadsnämnden senast tre veckor före byggstart.

ADMINISTRATIVA BESTÄMMELSER

- Genomförandetiden utgår vid ärsskiftet närmast fem år efter laga kraft.

UTSTÄLLNINGSHANDLING

BESLUT

Till planen hör - karta med tillägg till bestämmelser - tillägg till planbeskrivning - tillägg till genomförandebeskrivning. Anlagen BN 1999-11-22 Laga kraft 1999-12-17 Vidimeras 27.8.

Denna karta ska läsas tillsammans med HobbyA1/7


Byggnadsplan för del av

stg. nr. 906 m.fl inom HOLMSUNDS KÖPING, Västerbottens län

Stadsbyggnadskontoret i september 1999

Anders Berg
TF avdelningschef

Peder Seidegård
Planarkitekt

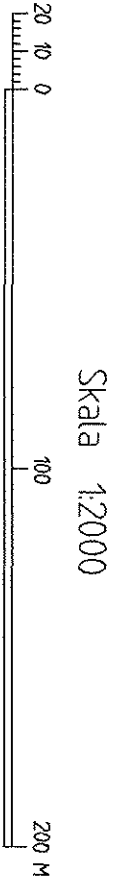

Skala 1:2000