

Tillägg till
PLANBESTÄMMELSER

Följande gäller inom den särskilt avgränsade delen av det område där detaljplan 2480K-P97/100 antagen 1997.10.20 är giltig. Denna karta gäller tillsammans med ändringen. I ovanstående detaljplan hänvisas till den nu aktuella ändringen genom notering på plankartan och bestämmelserna

BETECKNINGAR

— Gräns för ändring av detaljplan

ÄNDRAD BESTÄMMELSE

UTNYTTJANDEGRAD

e 2 10,000 Största bruttoarea i m² för kontor, utbildning, hantverk/småindustri samt kultur/fritid

ADMINISTRATIVA BESTÄMMELSER

- Genomförandetiden utgår vid ärsskiftet närmast fem år efter laga kraft

UTSTÄLLNINGSHANDLING

BESLUT

- Till planen hör
 - karta med tillägg
 - till bestämmelser
 - tillägg till planbeskrivning
 - tillägg till genomförande-
beskrivning
- Antagen BN 2000-11-20
Laga kraft 2000-12-15
Vidimeras *[Signature]*

Denna karta ska läsas tillsammans med
2480K-P97/100 och 2480-P00/13

Ändring av detaljplan för del av fastigheten
STRÖMPILEN 1 mm
inom SOFIEHEM i UMEÅ KOMMUN
Västerbottens län


Stadsbyggnadskontoret i oktober 2000
Reviderad i november 2000

[Signature]
Olle Forsgren
Stadsarkitekt

[Signature]
Hans Allergren
Planingenjör

EVA

2480K-P00/236

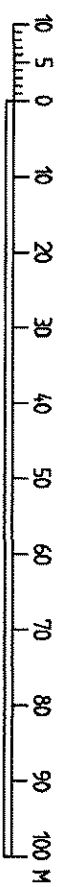

Skala 1:5000

