



LAGAKRAFTBEVIS

2003-05-06

Upphävande av tomtindelning för del av kv RIND, (tomt nr 5 och 10)
inom centrala stan i Umeå kommun.

Upphävande av tomtindelning har antagits av byggnadsnämnden
2003-03-10 datum, § 10.

Då kommunens beslut inte har överklagats har upphävande av
tomtindelningen vunnit laga kraft **2003-03-31**.


Mona Jonsson
karttekniker

Kopia till

Länsstyrelsen, Planenheten



BYGGNADSNÄMNDEN
PROTOKOLL

Beslutsdatum
2003-03-10
§ 10

Fastighetsbeteckning: RIND 5 och 10

Ärendet avser: Upphävande av tomtindelning för del av kv RIND,
inom centrala stan i Umeå kommun.

TJÄNSTEUTLÅTANDE:

Handläggare: Börje Nordström

Sign:

Förslag till upphävande av tomtindelning för för tomterna 5 och 10 i kv RIND, Umeå kommun, har upprättats av Lantmäterimyndigheten, Västerbottens län i februari 2003.

Förslaget har handlagts enligt PBL's regler om enkelt planförfarande. Berörda sakägare har skriftligen godkänt förslaget.

BESLUT:

Stadsarkitekten beslutar med stöd av byggnadsnämndens delegation att anta upphävande av tomtindelning för del av kv Rind, inom centrala stan i Umeå kommun.

Datum för anslags uppsättande: 2003-03-10
Datum för anslags nedtagande : 2003-03-31



BESKRIVNING

UPPHÄVANDE AV TOMTINDELNINGAR för del av kv RIND (tomt nr 5 och 10) inom centrala stan i Umeå kommun, Västerbottens län

SYFTE

Upphävandet avser att möjliggöra fastighetsbildning inom kvarteret varvid fastigheterna Rind 5 och 10 skall föras samman till en fastighet.

GÄLLANDE PLANER

Inom kvarteret Rind gäller ett flertal planer. För Rind 5 gäller stadsplan från 1954, fastställd 1954-10-08, och tomtindelning, fastställd 1907-07-27. För Rind 10 gäller även en äldre stadsplan, fastställd 1942-01-23, men en betydligt senare antagen tomtindelning, fastställd 1970-09-16.

Gällande tomtindelningar anger att Rind 5 och 10 skall utgöra fastigheter var för sig varför tomtindelningarna behöver upphävas i berörda delar.

FÖRUTSÄTTNINGAR OCH FÖRÄNDRINGAR

Den nye ägaren till Rind 5 och 10 önskar samla sitt innehav i en fastighet varför man hos Lantmäterimyndigheten i Umeå kommun ansökt om att till Rind 5 föra Rind 10 i sin helhet.

För att den yrkade fastighetsbildningen (som i sig bedöms medföra en lämplig fastighetsindelning) skall kunna medges krävs dock att de gällande tomtindelningarna upphävs i berörda delar. Åtgärden medför att tomtindelningen för Rind 10 upphävs i sin helhet och att tomtindelningen från 1907 upphävs enbart för tomten Rind nr 5.

BESTÄMMELSER


Tomtindelning för kv Rind, fastställd 1907-07-27, upphävs för tomten nr 5 och tomtindelning för del av kv Rind, fastställd 1970-09-16, upphävs i sin helhet.

SAMHÄLLSBYGGNADSKONTORET i Umeå mars 2002

Lantmäteri

Börje Nordström
lantmätare

Antagen: 2002-03-10
Laga kraft: 2003-03-31
Vidimeras:

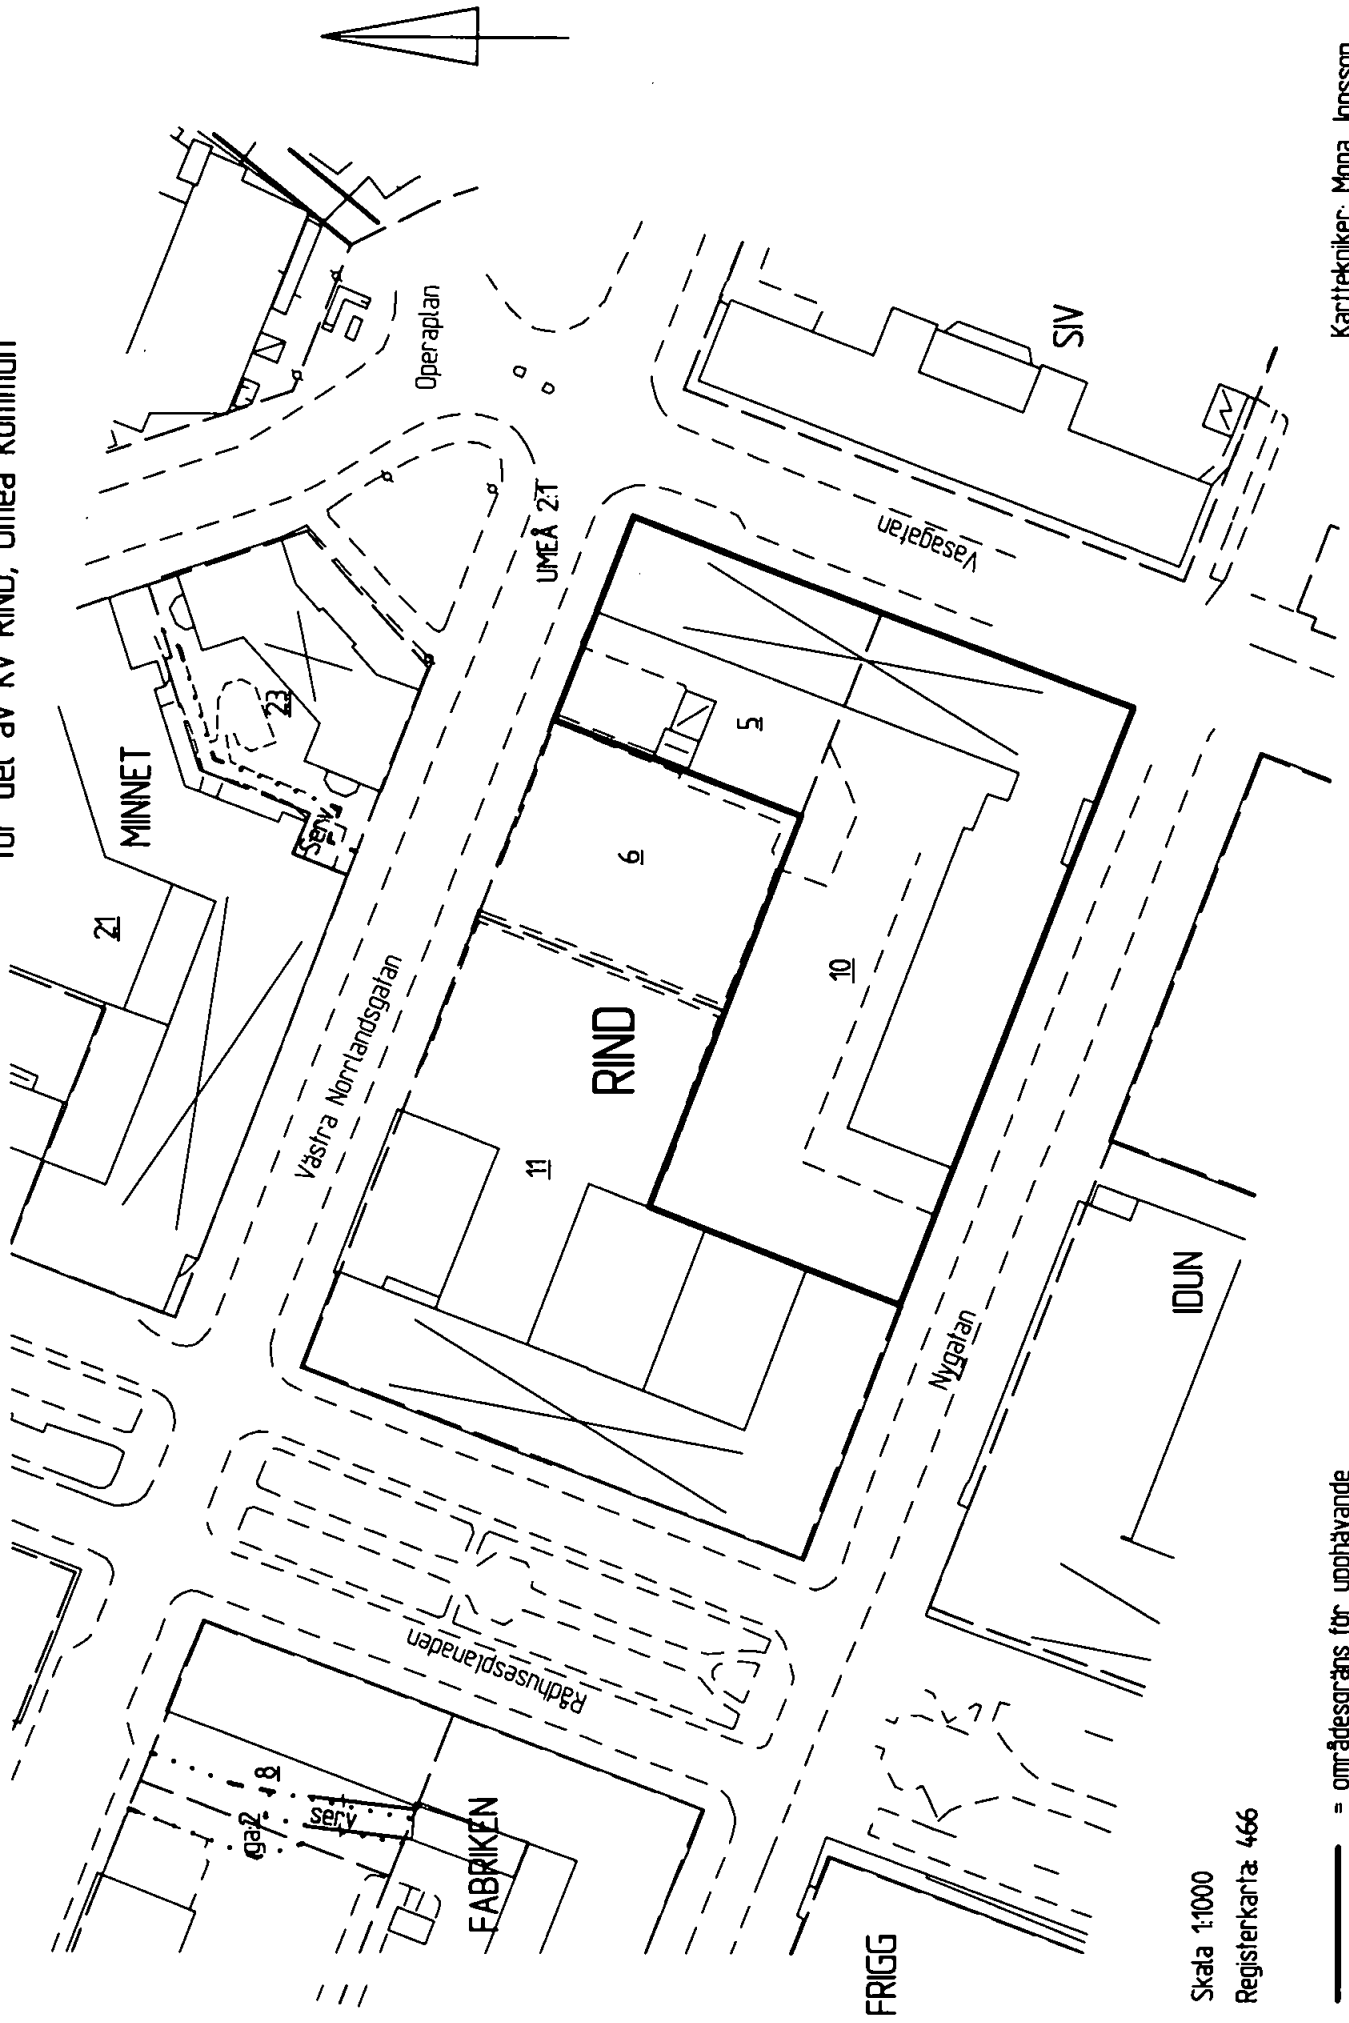

Skala 1:1000
Registerkarta: 466

— = områdegräns för upphävande

Karttekniker: Mona Jonsson

2002-06-26

Dnr

~~4440291~~ANSÖKAN
om lantmäteriförrättningDatum
2002-06-26Aktbilaga A
1 (2)

LMA 02-121

Sänds till

- Ansökan om avstyckning av överlåtet område skall göras inom 6 månader från det att köpehandling e d undertecknades. Även förvärvaren får ansöka om avstyckning.
- Om sökanden är dödsbo bör bestyrkt kopia av bouppteckningen bifogas.
- Om ansökan görs genom ombud skall fullmakt bifogas.
- Företrädare för bolag, förening e d skall bifoga registreringsbevis eller protokollsutdrag.

Lantmäterimyndigheten
Umeå kommun
901 84 UMEÅ

TEXTA GÄRNA!

Person- uppgifter	Namn (sökande)	Länsförsäkringar Västerbotten	Personnummer	594001-3161
	Postutdelningsadress	c/o Norrvidden Fastigheter AB	Telefon, bostaden (även riktnr)	
	Postnummer och postort	S.Järnvägsgatan 31, 852 31 Sundsvall	Telefon, arbetet (även riktnr)	060-167900
	Sökandens fastigheter eller delar av fastigheter som berörs	Rind 5 och 10	Kommun	Umeå
	Namn (sökande)		Personnummer	
	Postutdelningsadress		Telefon, bostaden (även riktnr)	
	Postnummer och postort		Telefon, arbetet (även riktnr)	
	Sökandens fastigheter eller delar av fastigheter som berörs		Kommun	
Önskad åtgärd	<input type="checkbox"/> Avstyckning	<input type="checkbox"/> Fastighetsreglering	<input type="checkbox"/> Fastighetsbestämning	
	<input type="checkbox"/> Sammanläggning	<input type="checkbox"/> Klyvning	<input type="checkbox"/> Anläggningsförrättning	
	<input type="checkbox"/> Ledningsrättsförrättning	<input type="checkbox"/> Något annat, ange vad		
	Närmare beskrivning av åtgärden - Vilka ytterligare fastigheter berörs? (Ange även kommun) Bifoga gärna en kartskiss			
	Upphävande av tomtindelning. Fastighetsreglering Rind 10 → Rind 5 ABN			
Området skall an- vändas till	<input type="checkbox"/> helårsbostad	<input type="checkbox"/> fritidsbostad	<input type="checkbox"/> jord- eller skogsbruk	
	<input type="checkbox"/> något annat, ange vad			
Underskrift	Ansökan omfattar även i tillämpliga delar, sid 2. Samtliga sökande skall skriva under denna ansökan. Om någon fastighet har flera delägare skall samtliga skriva under ansökan. Handläggningen underlättas om också alla andra som berörs av förrättningen skriver under.			
	Sökande	Sökande		
	Länsförsäkringar Västerbotten			
	Sökande	Sökande		
	Rutger Arnesson			
Sökande	Sökande			
	Anders Lidén			

* Om fler än två sökande fortsatt på baksidan vid »Andra som berörs».

VÄND!

S

SIV


Operaplan

saganan

UMEÅ 21

RIND

Rådhusplanaden

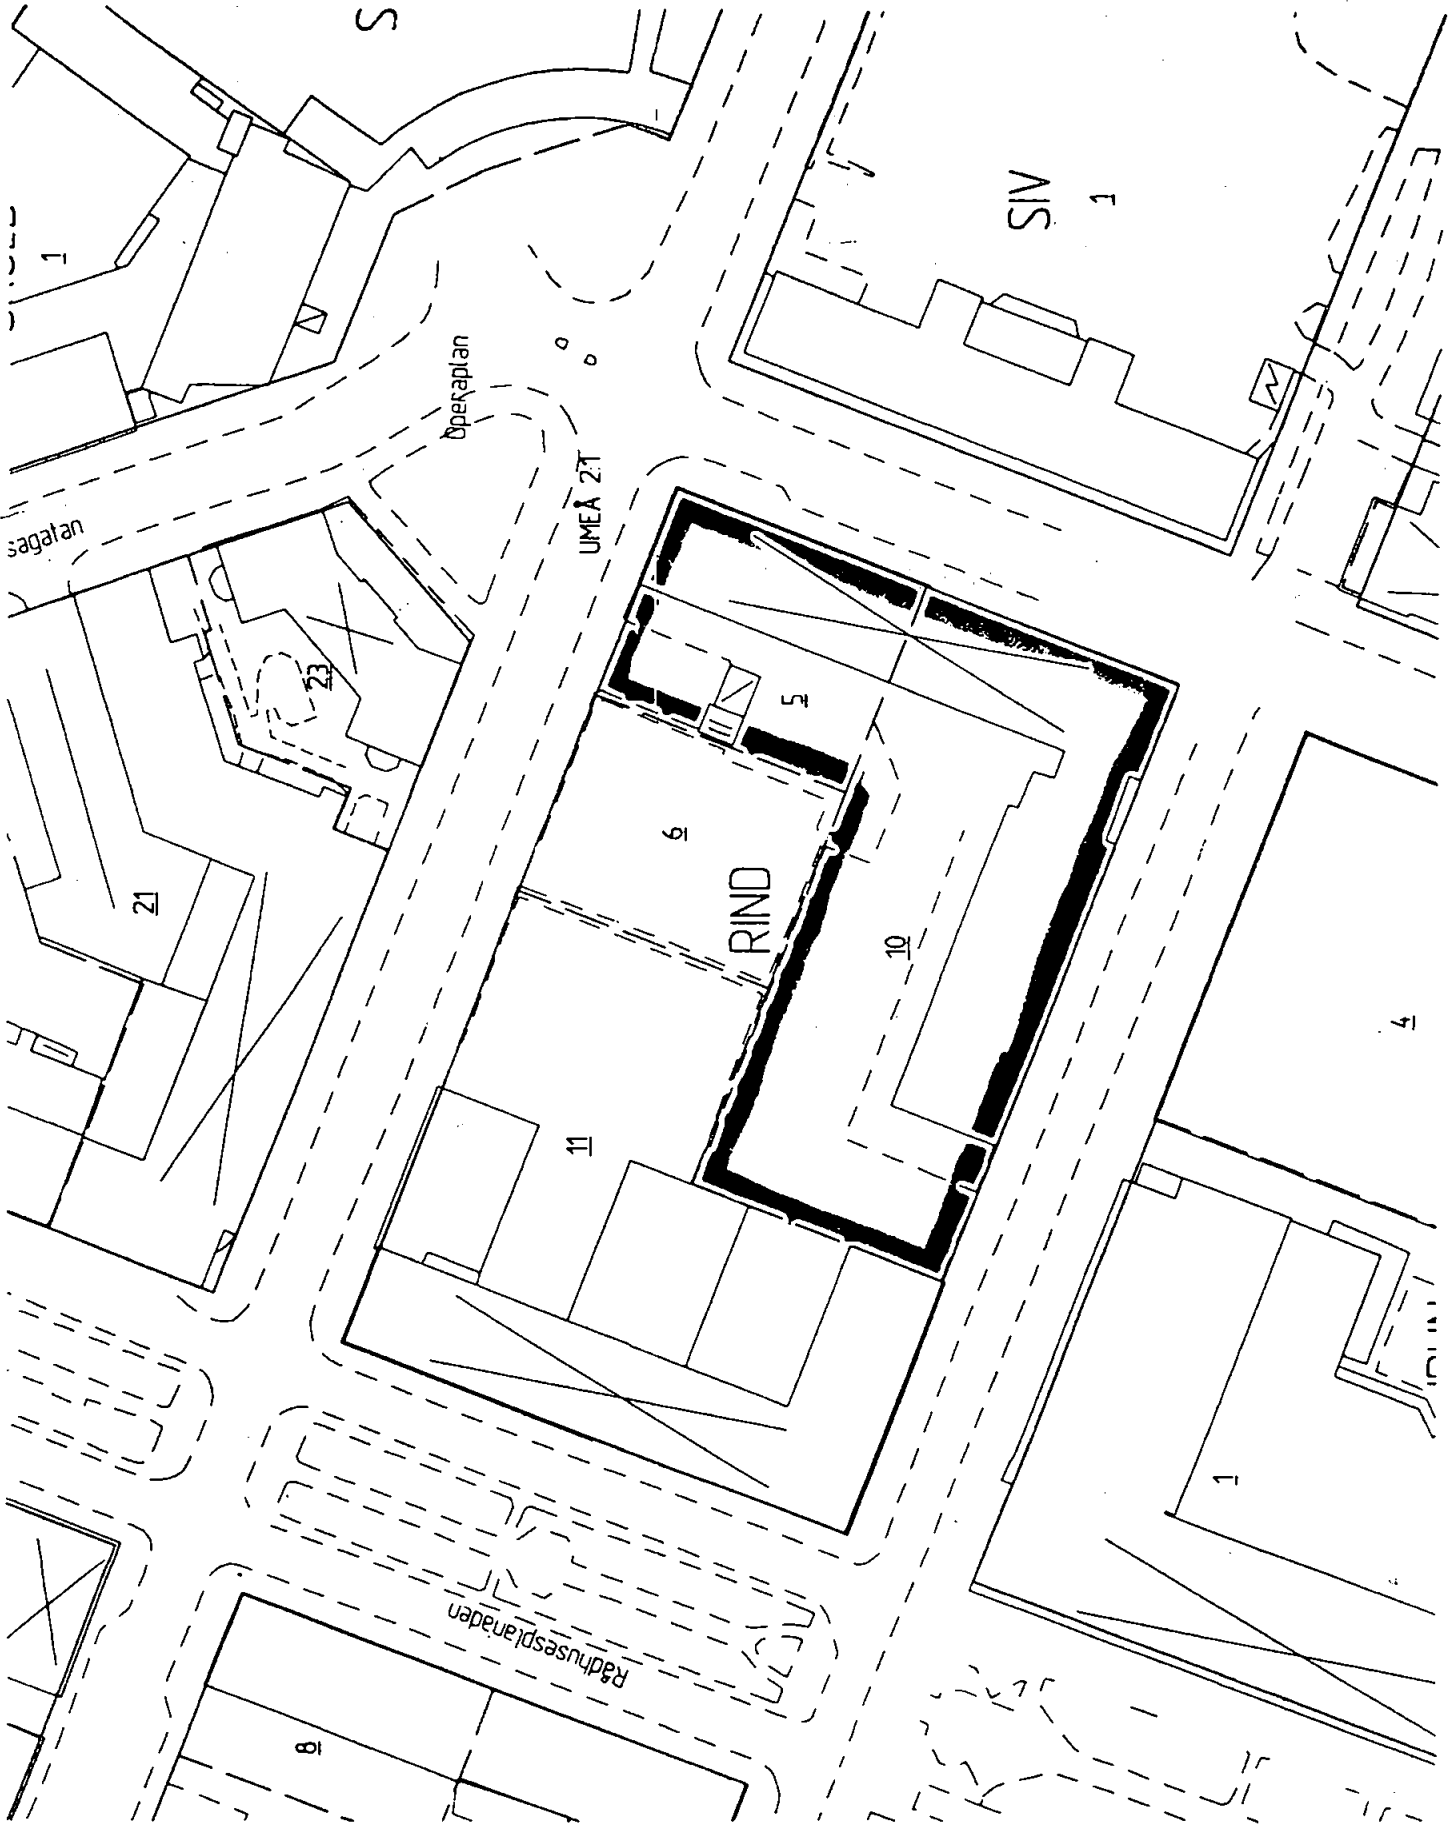

SAMHÄLLSBYGGNADSKONTORET
MOK Planregistrering

ÄRENDEBLAD
PNR

Arkivnr: 2480K-P 03/118
Dnr: 03/332

Handläggare:

Birgitta Hedvall

Regdatum: 2003-05-07

Registrering av åtgärder:

Upphävande av tomtindelning för del av kv RIND, tomt nr 5 och 10 inom centrala stan i Umeå kommun.

Information:

Registerkarta: -466.

Denna akt upphäver tomtindelning 2480K-150/1970 samt ändrar tomtindelning 2480K-K/32

Berörda fastigheter:

RIND 5

RIND 10

HÄNDELSER I ÄRENDET

2003-03-10	BD	Beslutsdatum
2003-03-31	LK	Laga kraft