

# FÖRSLAG TILL ÄNDRING AV STADSPLANEN FÖR KVARTEREN HÖKEN, VESSLAN OCH ÖRMEN SAMT Sjukhuslunden INOM UMEÅ STAD

§ 17. År 1943 den 17 december antogo stadsfullmäktige  
i Umeå den härå tecknade stadsplaneändringen; betygar

Ex officio:

*R. von Delwig*  
R. von Delwig.


15 beslut

den 5 maj 1944

Stadsbyråns i Kommunstyrelsensdepartementet


Ex officio:

*Hilf Leven*  
Hilf Leven

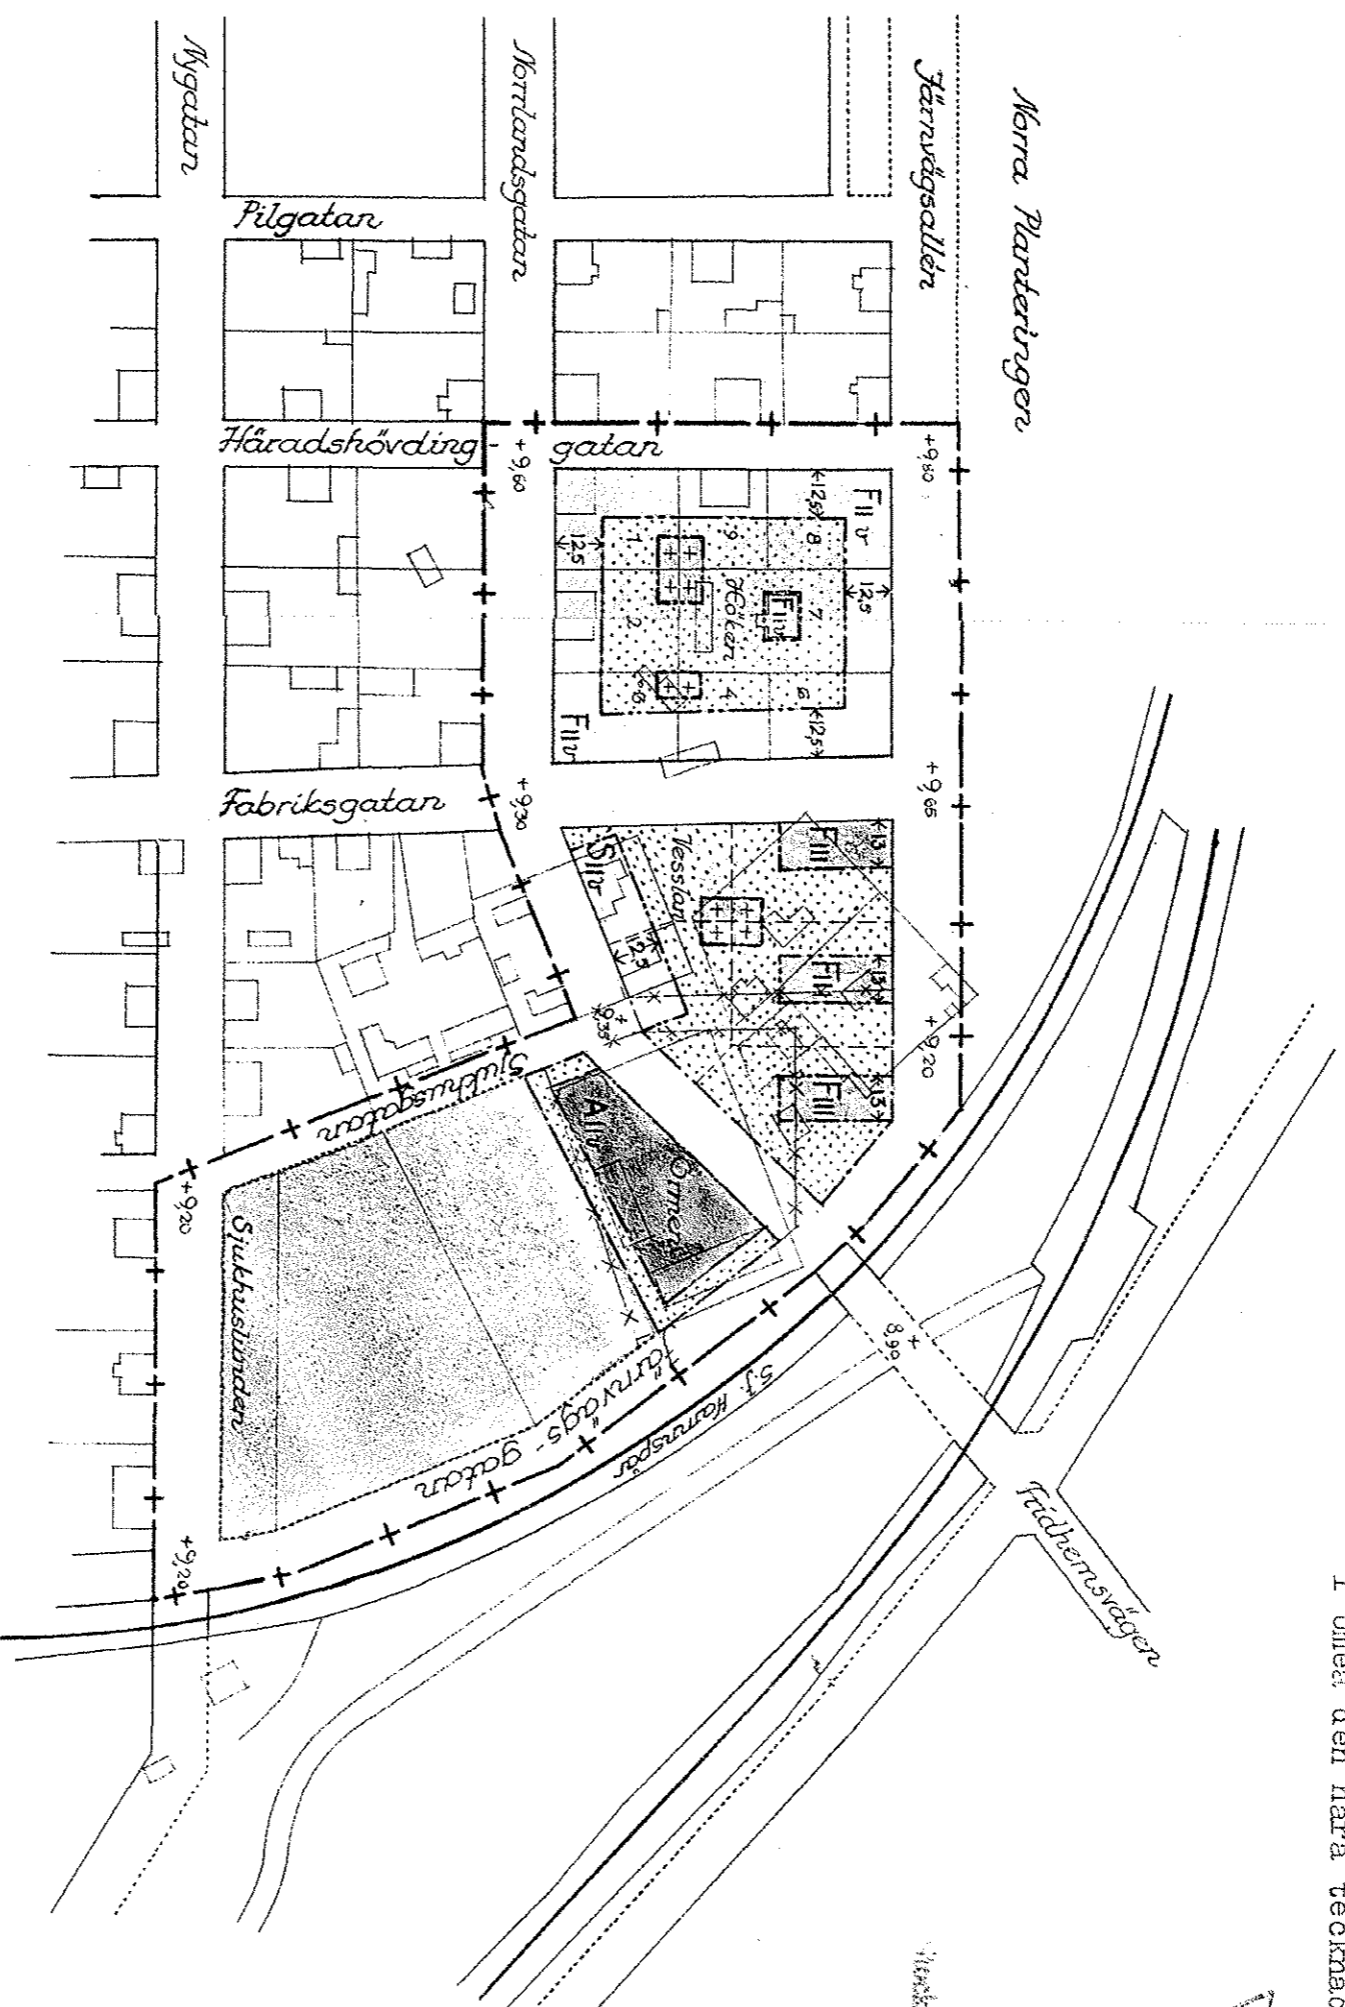

- + — Betecknar gräns för av ändringen berört område
- — — — — gällande gatu- och kvartersgräns
- — — — — befintliga byggnader
- — — — — plantering
- — — — — gällande tomtgräns
- — — — — föreslagen gatu- och kvartersgräns
- — — — — gatu- och kvartersgräns avsedd att utgå
- — — — — föreslagen gräns mellan områden med
- — — — — olika stadsplanebestämmelser
- — — — — föreslagen tomtgräns ej avsedd att fastställas
- — — — — gatuhöjd i meter
- — — — — områdes bredd i meter

S A F III III  
+ +  
Beteckningar hänförande sig  
till stadsplanebestämmelser

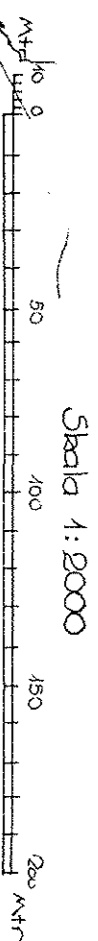

STADSPLANEN  
Höken m. Hl  
102/1944  
Umeå den 1 maj 1943  
Reg. nr 56  
Kull Wisting,  
Stadsarkitekt