




1981-03-23, § 202 antog byggnadsnämnden
i Umeå kommun det härld tecknade stads-
planeförslaget, betygar
i tjänsten
Lars Simonsson
Lars Simonsson

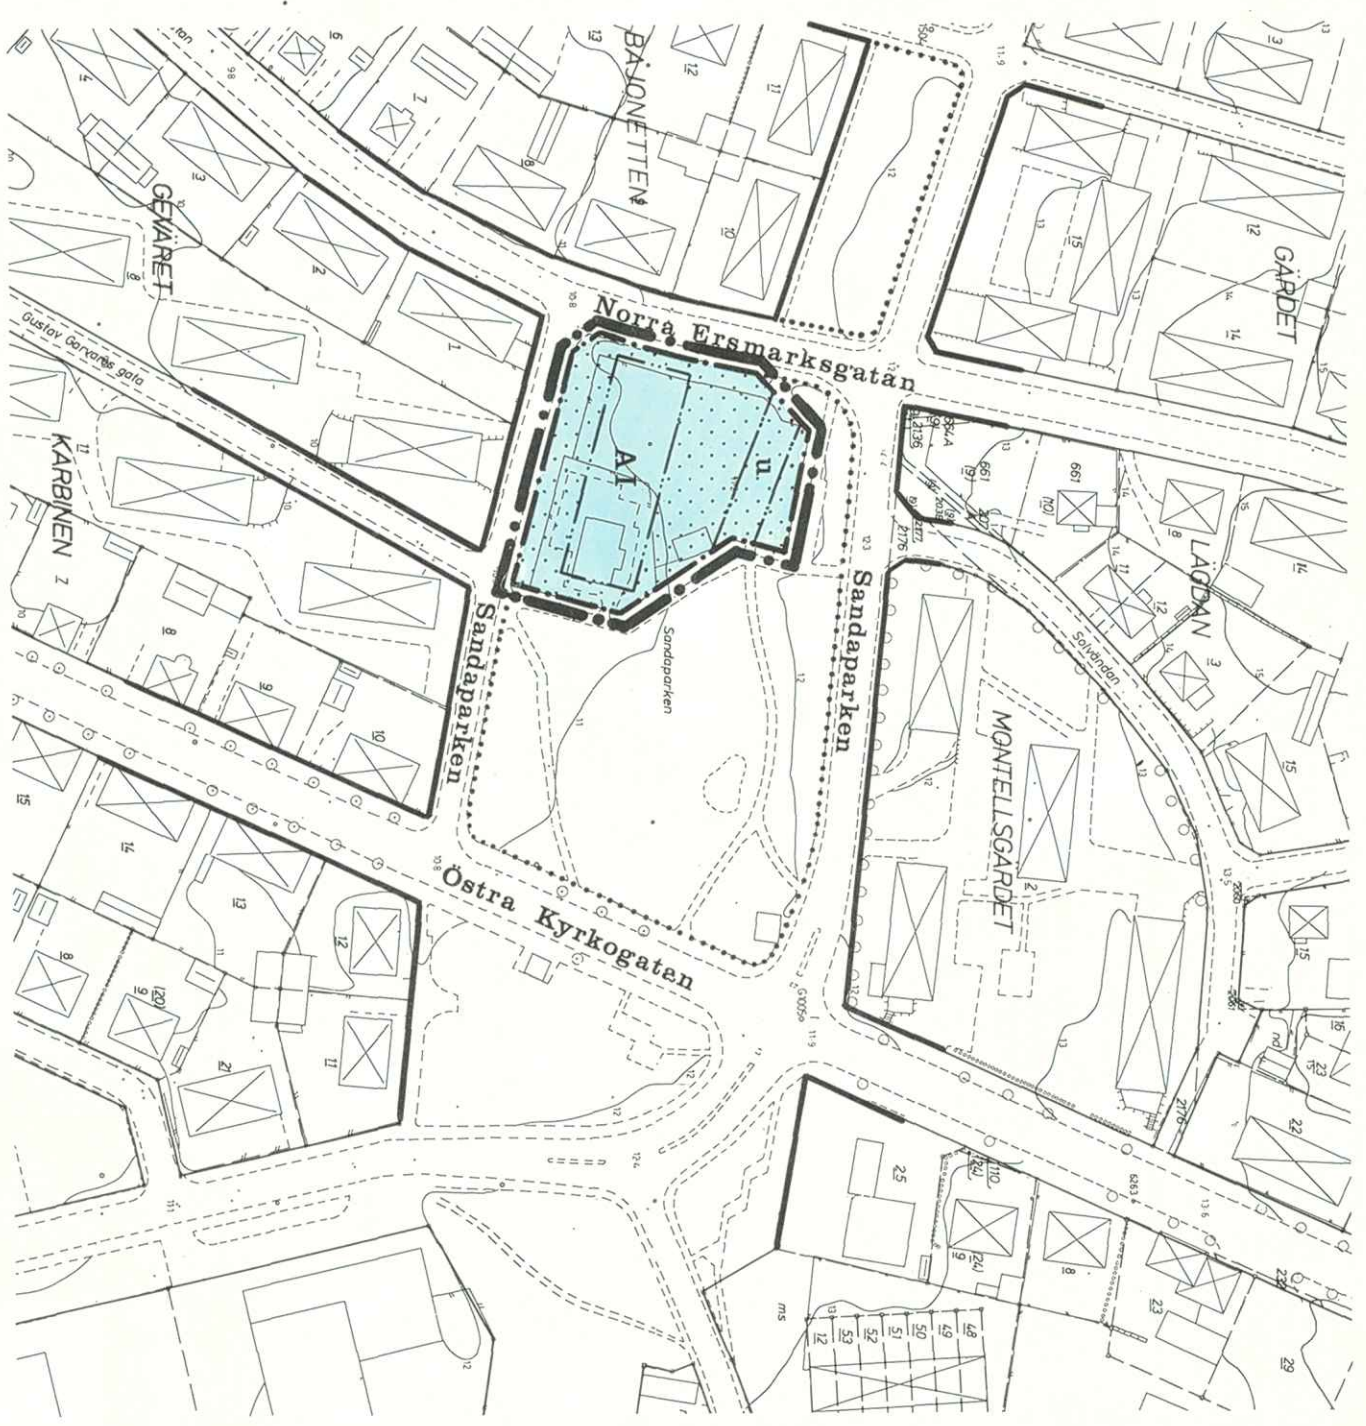

GRUNDKARTANS RIKTIGHET
BESTYRKES I TJÄNSTEN

Nils Orring
NILS ORRING
STADNINGENJÖR

Tillhör länsstyrelsens i Västerbottens
län beslut 1981-10-06; betygar
Göthe Forsberg
Göthe Forsberg

GRUNDKARTAN FOTOGRAFMETRISKT FRAMSTÄLLD ÅR: 1977
FLYGFOGRAFIERINGSÅR: 1975 FLYGHÖJD: 600 M
TERRESTERT KOMPLETTERAD AV STADNINGENJÖRSKONTORET
I UMEÅ: 1980-11-27 MÄTKLASS: II
KOORDINATSYSTEM: UMEÅ 25 GÖN Ö HÖJDSYSTEM: RH 00
BETECKNINGAR: ENL TFA.

BETECKNINGAR
GRUNDKARTA

- KVARTERSGRÄNS ELLER ANNAN OMRÅDESGRÄNS
- FASTIGHETSGRÄNS
- 10 2176 FASTIGHETSBETECKNINGAR
- ▢▢▢▢ HUVUDBYGGNAD RESP UTHUS BYGGNADENS YTERKANTER
- ▢▢▢▢ HUVUDBYGGNAD RESP UTHUS TAKETS YTERKANTER
- VÄG
- STAKET
- NIVÅKURVOR I METER ÖVER KOMMUNENS NOLLPLAN
- PUNKT I RUTNÄT
- 12.3 GATUHÖJD
- ILLUSTRATIONSLINJE

STADSPLANEKARTA
A. GRÄNSBETECKNINGAR

- STADSPLANEGRÄNS TRE METER UTANFÖR PLANOMRÅDET
- GATU- KVARTERS - OCH ANNAN OMRÅDESGRÄNS
- BESTÄMMELSEGRÄNS
- ILLUSTRATIONSLINJE EJ AVSEDD ATT FASTSTÄLLAS

B. OMRÅDESBETECKNINGAR
BYGGNADSKVARTER

- A** ALLMÄNT ÄNDAMÅL
- C. ÖVRIGA BETECKNINGAR
- MARK SOM ICKE FÅR BEBYGGAS
- I ANTAL VÅNINGAR
- u MARK TILGÄNGLIG FÖR UNDERJORDISKA ALLMÄNNA LEDNINGAR

Gäller ej! se 353

FÖRSLAG TILL ÄNDRING AV STADSPLAN FÖR DEL AV
SANDAPARKEN

I UMEÅ KOMMUN, VÄSTERBOTTENS LÄN
UPPRÄTTAT I JUNI 1980

Gunnar Ståhl
GUNNAR FÄRJARE
STADSPLANEARKITEKT

Sten Eriksson
BRIGER ENDVIST
PROJEKTINGENJÖR

SKALA 1:2000



200 M