




Tel. 090-11 54 10

Beteckningar

- Grundkarta
Fastighetsgräns
Rutnätspunkt
ANUMARK 1:5 Registerbeteckning
Bostadshus resp annan byggnad
Telekabel
Väg
Staket
Stödmur
Dike
Vatten- och avloppsledning
Höjdkurvor i meter

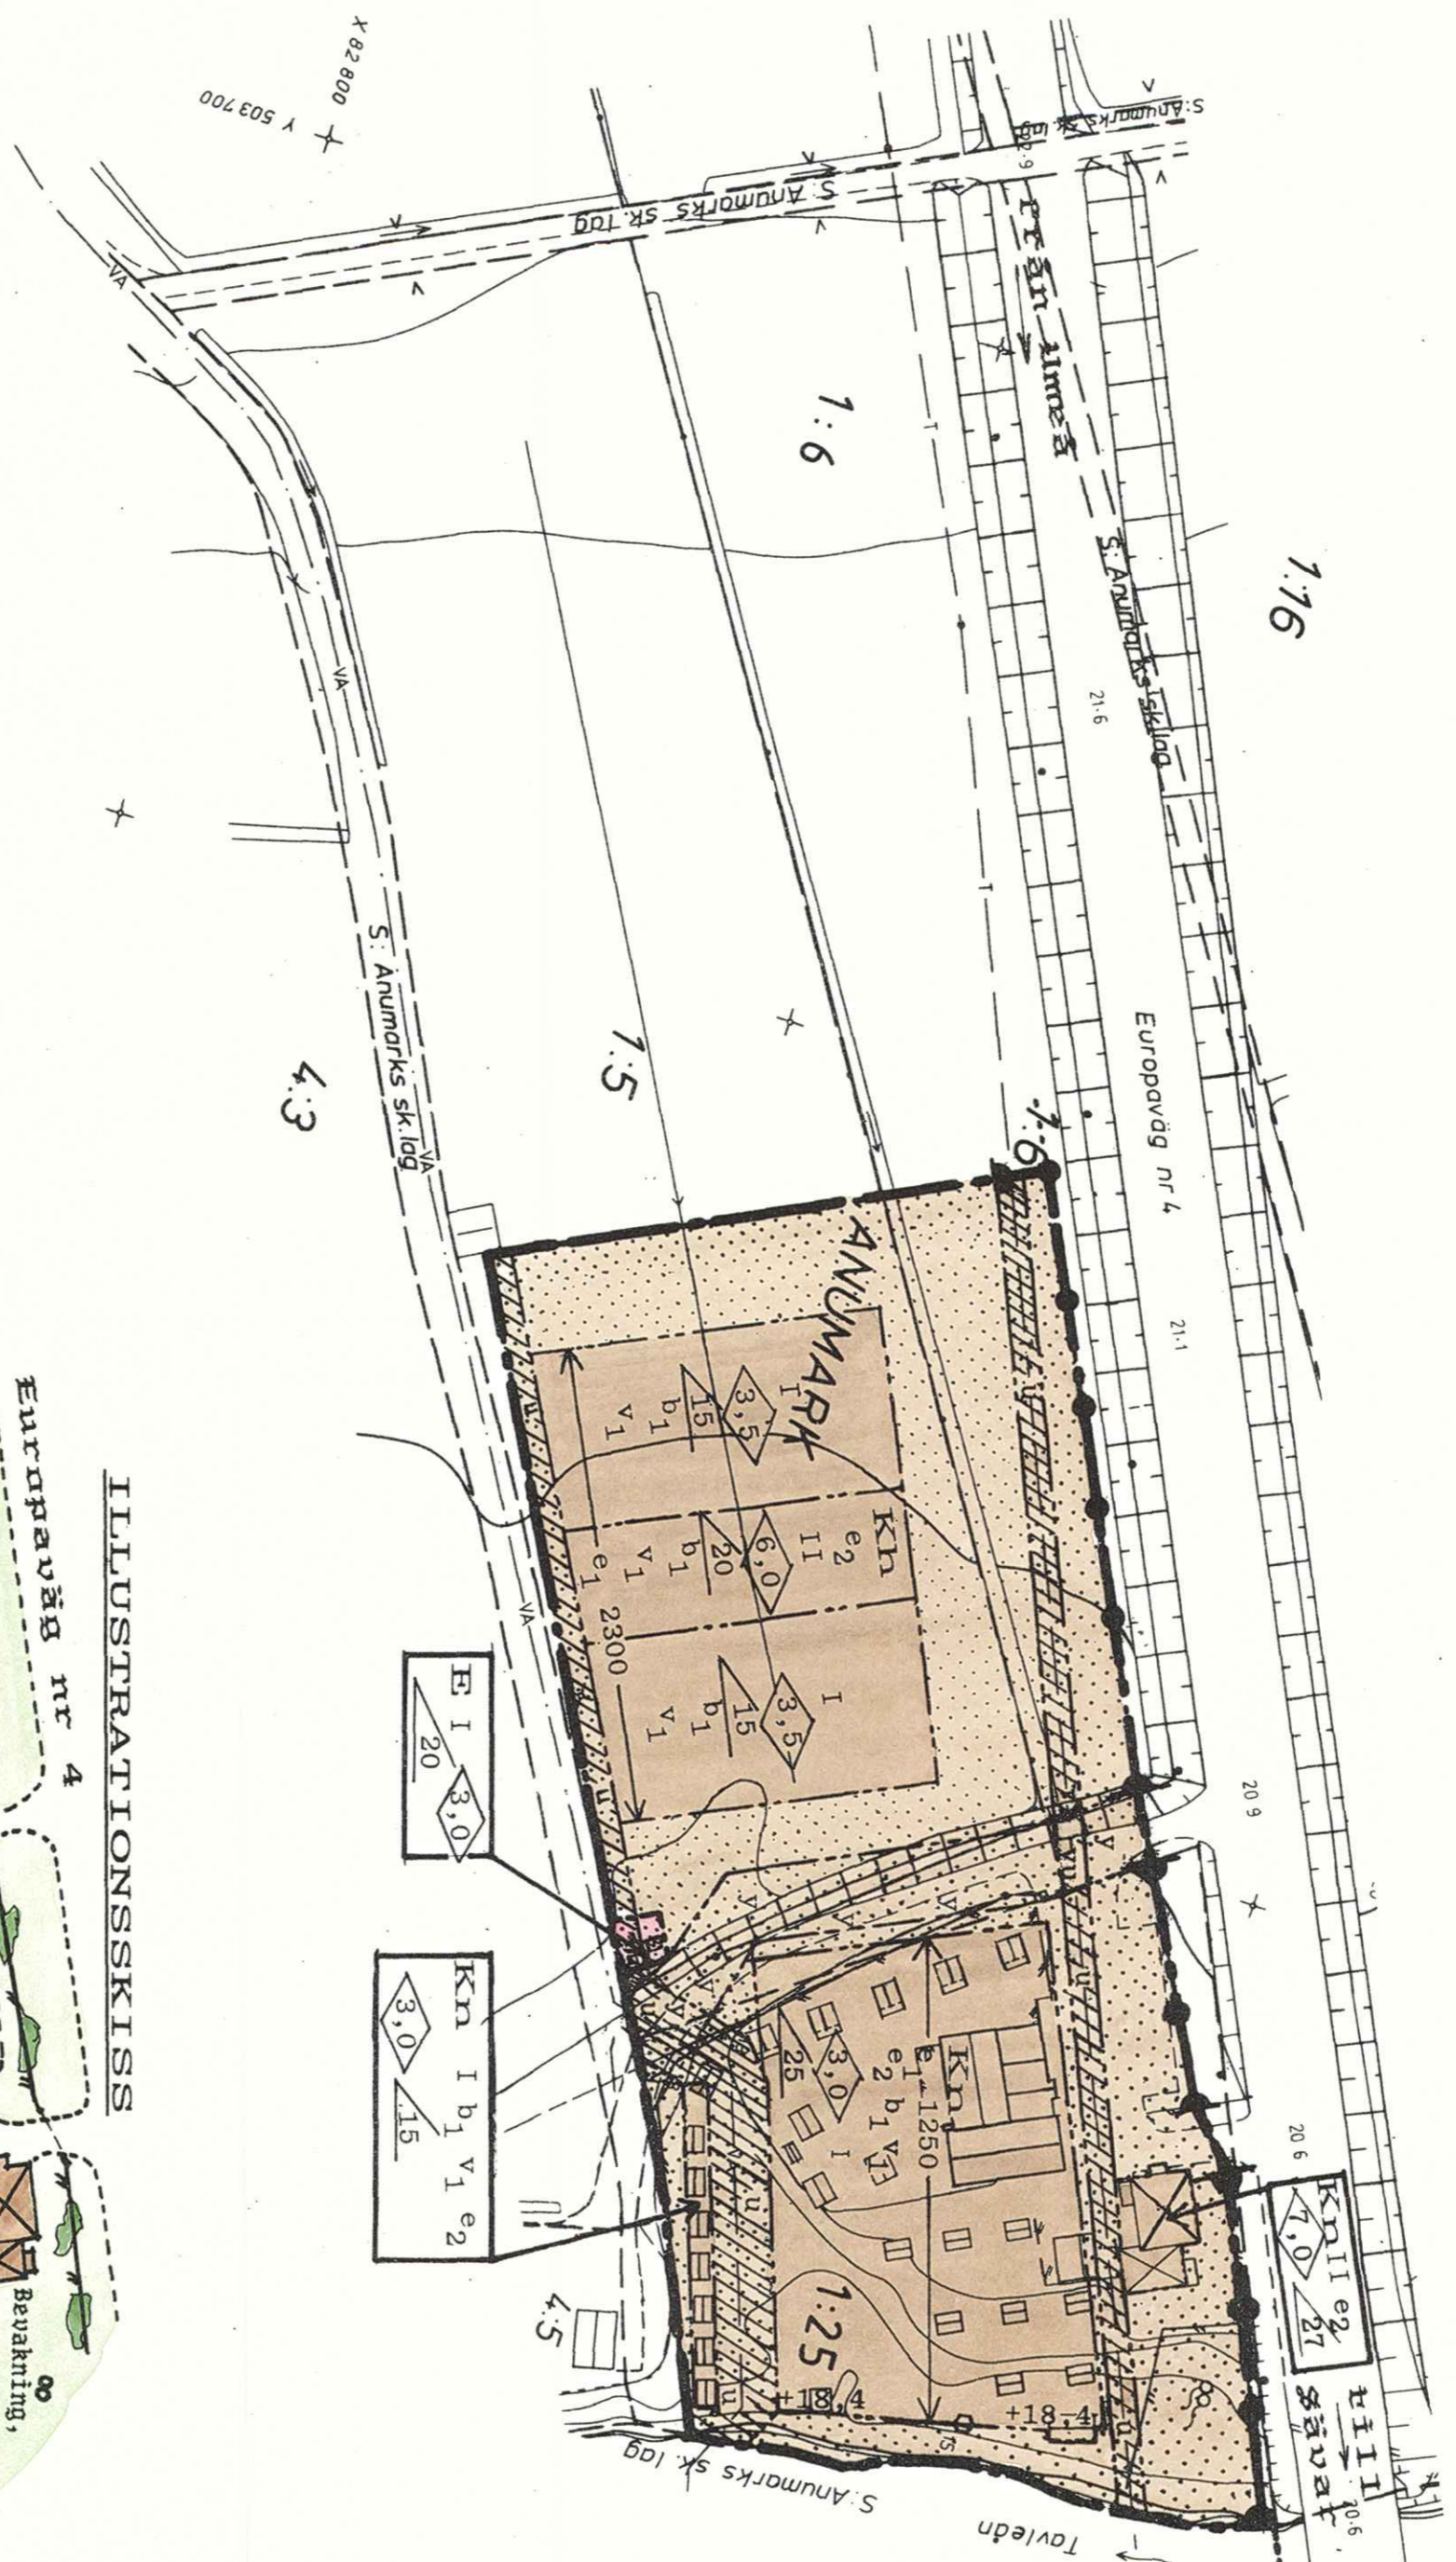

ILLUSTRATIONSSKISS



PLANBESTÄMMELSER
FÖLJANDE GÄLLER INOM OMRÅDEN MED NEDANSTÄNDE BETECKNINGAR.
DÄR BETECKNING SAKNAS GÄLLER BESTÄMMEISEN INOM HELA PLANOMRÅDET.
ENDAST ANGIYEN ANVÄNDNING OCH UTFORMNING ÄR TILLÅTEN.

- GRÄNSBETECKNINGAR
--- DETALJPLANGRÄNS
--- ANVÄNDNINGSGRÄNS
--- EGENSKAPSGRÄNS

- 1 MARKANVÄNDNING
KVARTERSMARK
Kn
Kh
E
HOTELL OCH CAMPINGSTUGOR
HOTELL, EJ CAMPINGSTUGOR
TRANSFORMATORSTATION, EL

- 2 UTNYTTJANDEGRAD
e1 000
e2
STÖRSTA BRUTTOAREAN I M² OVAN MARK
OMRÅDET FÅR INTE DELAS I FLERA FASTIGHETER

- 3 BEGRÄNSNINGAR AV MARKENS BEBYGGANDE
MARKEN FÅR INTE BEBYGGAS
MARKEN SKALL VARA TILLGÄNGLIG FÖR ALLMÄNNA
UNDERJORDISKA LEDNINGAR
MARKEN SKALL VARA TILLGÄNGLIG FÖR UTFART FRÅN
ÅNGRÄNSANDE FASTIGHETER

- 4 MARKENS ANORDNANDE
MARK
+ 00,0
FÖRESKRIVEN MARKHÖJD ÖVER NOLLPLANET

- UTFART STÄNGSEL
--- STÄNGSEL SKALL FINNAS

- UTFORMNING
0,0
HÖGSTA BYGGNADSHÖJD I METER
STÖRSTA TAKLUTNING I GRADER
I, II
HÖGSTA ANTAL VÄNINGAR
V1
VIND FÅR INTE INREDDAS

- BYGGNADSTEKNIK
b1
ENDAST KÄLLARLÖSA HUS

- 5 ADMINISTRATIVA BESTÄMMELSER
GENOMFÖRANDETID
GENOMFÖRANDETTIDEN SLUTAR 1997-12-31.

- 6 ILLUSTRATIONSLINJER
--- ILLUSTRATIONSLINJER
--- ILLUSTRATIONSTEXTER
--- ILLUSTRERADE TRÄD OCH BUSKAR

- 7 UPPLYSNINGAR
TILL PLANEN HÖR FÖRUTOM DENNA KARTA, PLANESKRIVNING
OCH GENOMFÖRANDESKRIVNING.

DETALJPLAN FÖR DELAR AV FASTIGHETERN
ANUMARK 1:5, 1:25 m f 1
I UMEÅ KOMMUN, VÄSTERBOTTENS LÄN
UMEÅ PLANKONSULT I APRIL 1990.

INGEMÅR STENLUND
Ingemar Stenlund

ANTAGEN AV BN 1990-05-14
LAGA KRAFT 1990-06-12
VIDIMERAAS

GRUNDKARTA
Upprättad 1986-07-03
Reviderad 1988-12-05
W. Gredell
Reviderad 1990-04-09
Ingemar Stenlund

Grundkarta är framställd i måtklass II.
Flygfotografering 1963 från 800 m.
Koordinatsystem i plan och höjd: Umeå resp RH 00.

Godkänd ur sekretessynpunkt för spridning.
Lantmäteriverket 1986-06-26.

