



- BETECKNINGAR**
GRUNDKARTA
- GÄLLANDE OMRÅDES- OCH BESTÄMMELSEGRÄNS
 - - - FASTIGHETSGRÄNS
 - 547 FASTIGHETS BETECKNING
 - ⊠ HUVUDBYGGNAD RESP UTHUS
 - VÄGAR
 - == DIKE BÄCK
 - o-o-o-o HÄCK
 - ▨ SLÄNT
 - 0.00 GATUHÖJD
 - KRAFTLEDNING
 - ~ NIVÅKURVOR I METER ÖVER STADENS NOLLPLAN
 - ⊕ PUNKT I RUTNÄT

- STADSPANEKARTA**
A. GRÄNSBETECKNINGAR
- STADSPANEGRÄNS, TRE METER UTANFÖR PLAN-OMRÅDET
 - GÄLLANDE OMRÅDES- OCH BESTÄMMELSEGRÄNS
 - x-x GÄLLANDE OMRÅDES- OCH BESTÄMMELSEGRÄNS AVSEDD ATT UTGÅ
 - GATU- KVARTERS- OCH ANNAN OMRÅDESGRÄNS
 - - - BESTÄMMELSEGRÄNS
 - - - GRÄNS- OCH ILLUSTRATIONSLINJER EJ AVSEDDA ATT FASTSTÄLLAS

- B. OMRÅDESBETECKNINGAR**
ALLMÄN PLATS
- GATA
 - ▨ PARK ELLER PLANTERING

- SPECIALOMRÅDEN**
- ▨ K OMRÅDE FÖR BEGRAVNINGSÄNDAMÅL
 - ▨ Kb OMRÅDE FÖR KYRKOBYGGNADSÄNDAMÅL
 - ▨ V VATTENOMRÅDE

- C. ÖVRIGA BETECKNINGAR**
- ▨ MARK SOM ICKE FÅR BEBYGGAS
 - ▨ Kp MARK SOM ICKE FÅR BEBYGGAS (KYRKOGRÅDSPARK)
 - u MARK TILLGÄNGLIG FÖR ALLMÄNNA UNDERJORDISKA LEDNINGAR
 - +0.00 GÄLLANDE GATUHÖJD
 - +0.00 GATUHÖJD

FÖRSLAG TILL STADSPLAN FÖR
BACKENS KYRKOGRÅRD
JÄMTE FÖRSLAG TILL ÄNDRING OCH UTVIDGNING FÖR DEL AV VÄSTERBACKEN M M I UMEÅ KOMMUN
UPPRÄTTAT I MAJ 1972
REV SEPTEMBER 72

Hans Åkerlind
HANS ÅKERLIND
STADSARKITEKT

Anders Berg
ANDERS BERG
ARKITEKT


DEN 18 DECEMBER 1972, § 279 ANTOG KOMMUNFULLMÄKTIGE I UMEÅ DET HÄRA TECKNADE STADSPANEFÖRSLAGET, BETYGAR: I TJÄNSTEN:
Lillemor Steneberg
LILLEMOR STENEBERG

GRUNDKARTANS RIKTIGHET BESTYRKES
Nils Orring
NILS ORRING
STADSINGENJÖR

1973-05-11 fastställde länsstyrelsen i Västerbottens län på denna karta angivna stadsplan för Backens kyrkogård jämte ändring och utvidgning för del av Västerbacken m.m. Betr. undantag och nybyggnadsförbud se länsstyrelsens beslut; betygar Umeå som ovan.
Göthe Forsberg
Göthe Forsberg

ARKIV 135/1973
 Backens kyrkogård
 A2/113

110421-5/1973
 Ink. 13 APR 1973
 LANNSSTYRELSEN, UMEÅ
 Planeringsavdelningen

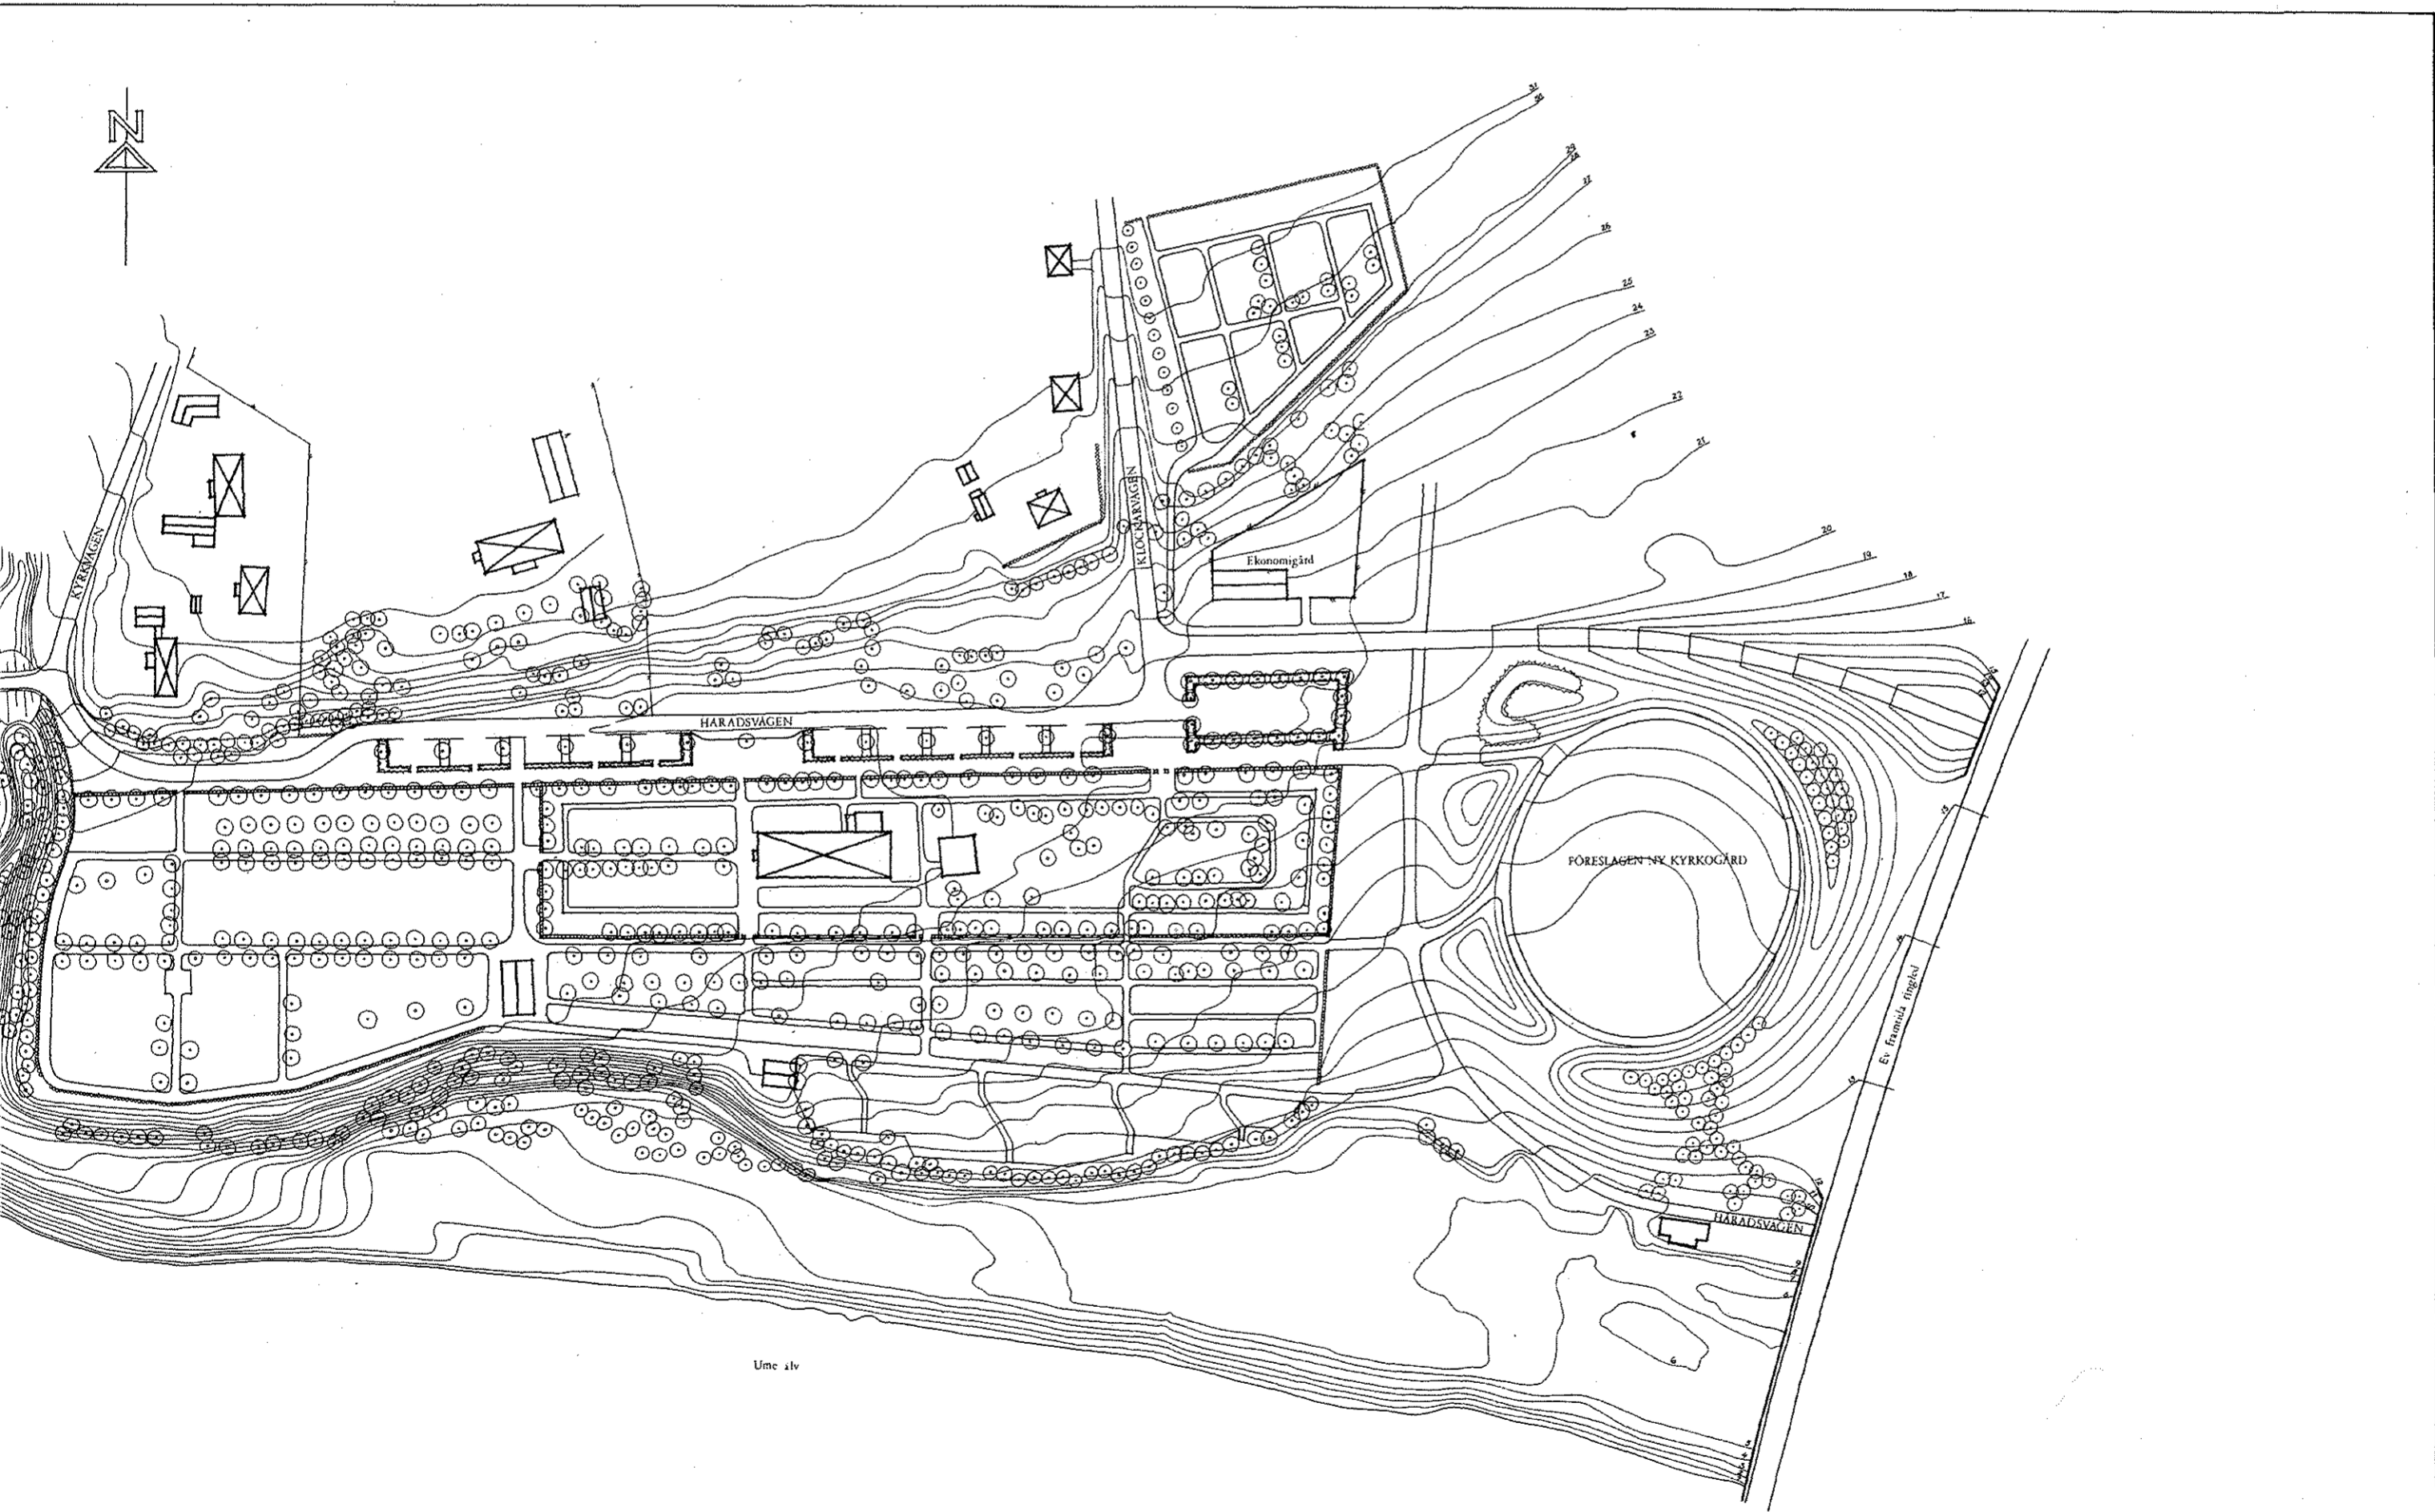

Ume stv

ILLUSTRATIONSPLAN
 FÖRSLAG TILL STADSPÅN FÖR
BACKENS KYRKOGRÅD
 JÄMTE FÖRSLAG TILL ÄNDRING OCH UTVIDGNING FÖR DEL
 AV VÄSTERBACKEN M M I UMEÅ KOMMUN
 UPPRÄTTAT I MAJ 1972 REV SEPTEMBER -72


HANS ÅKERLIND
 STADSARKITEKT

ANDERS BERG
 ARKITEKT

SKALA 1:2000 10 0 50 100 m

Sökande

Umeå kommun
Skolgatan 31 A
902 46 UMEÅ

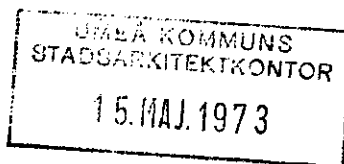

Fastställelse av förslag till stadsplan för Backens kyrkogård
jämta förslag till ändring och utvidgning för del av Väster-
backen m m i Umeå kommun

Förslaget har antagits av kommunfullmäktige i Umeå kommun 1972-12-18.

Förslaget är åskådliggjort på karta, upprättad av stadsarkitekt H Åkerlind och arkitekt A Berg i maj 1972 och reviderad i september 1972 med därtill hörande beskrivning och bestämmelser.

Länsstyrelsen i Västerbottens län fastställer förslaget. Av skäl som nedan anges undantages från fastställelse ett på stadsplane-kartan med röd begränsningslinje angivet område.

För det från fastställelse undantagna området meddelar länsstyrelsen, enligt 36 § byggnadslagen (1972:775), förbud mot nybyggnad utan tillstånd av länsstyrelsen, att gälla till dess nytt förslag till stadsplan för detsamma antagits dock längst till 1978-05-01.

Det undantagna området motsvarar det område som vägförvaltningen ansett böra utgå i avvaktan på resultatet av pågående trafikledningsdiskussioner.

Besvär till civildepartementet enligt bilaga, formulär 7.

Vid den slutliga handläggningen av detta ärende, i vilket bitr länsarkitekten R Teglund beslutat och förste byråingenjören G Forsberg varit föredragande, har även länsassessorn R Burgman, bitr överlantmätaren T Kvarnbrink och byrådirektören K G Nordström deltagit.

Rune Teglund
Rune Teglund

Göthe Forsberg
Göthe Forsberg

Utan avgift

Kopia till
statens planverk)
byggnadsnämnden) + kopia av karta, beskrivning och
planenheten) bestämmelser
lantmäterienheten)
naturvårdsenheten
vägförvaltningen
handlingarna
konvolutet
1 sakägare (rek + mb) + följebrev

Förslag till stadsplan för Backens kyrkogård jämte förslag till ändring och utvidgning för del av Västerbacken m m i Umeå kommun

BESKRIVNING

Befintliga
förhållanden

Planförslaget omfattar i huvudsak det befintliga kyrkogårdsområdet vid Backens kyrka samt den föreslagna utvidgningen av detta mot öster. Gräns mot öster utgörs av det utanför planområdet antydda reservatet för en eventuell framtida trafikled.

För området finns ej detaljplan. I väster gränsar det mot område med stadsplan fastställd den 13 april 1965.

Området för den föreslagna kyrkogårdsutvidgningen utgörs av åkermark i svag sydostsluttning mot älven.

Grundförhållanden har undersökts av Västerbottenskommunernas arkitekt- och byggnadskontor. Resultatet har redovisats i ett utlåtande daterat den 15 oktober 1971. Undersökningen visar att marken inom det för begravningsändamål föreslagna området består av finmo och mjåla med inslag av svallad sand och grus. Grunden uppfyller inte utan särskilda åtgärder de krav, som ur geologisk synpunkt bör ställas på ett kyrkogårdsområde. I utredningen rekommenderas att marken terrasseras eller borttages till lämplig nivå varefter ca 1,5 meter tjock sandfyllning utlägges. Med hänsyn till områdets geohydrologiska förhållanden erfordras en särskild va-utredning. En sådan utredning påbörjades i september 1972 av VAB och resultatet väntas föreligga senast i januari 1973.

All mark inom stadsplaneområdet ägs av kyrkan.

Planförslaget

Huvudmotivet för stadsplaneförslagets tillkomst är att lösa de stadsplanemässiga konsekvenserna av en utvidgning av kyrkogårdsområdet vid Backens kyrka. Planförslaget är baserat på plan- och trafiktekniska utredningar, vilka redovisats i Dispositionsplan för Västerhiskeområdet m m inom stadsdelen Backen, upprättad i oktober samt reviderad i november 1971. Med anledning av den kritik som framförts mot det i dispositionsplanen föreslagna läget av en eventuell framtida trafikled, Tvärvägen, ca 300 meter öster om Backens kyrka, har ett alternativt förslag till läge, ca 1 000 meter väster om kyrkan framlagts i juni 1972. En jämförelse mellan de båda alternativen utfaller i praktiskt taget alla avseenden till förmån för det ursprungliga förslaget. Byggnadsnämnden har därför beslutat att i det fortsatta planarbetet ska erforderligt markutrymme reserveras för en eventuell framtida trafikled i det läge som anges i dispositionsplanen.

Den föreslagna utvidgningen av kyrkogårdsområdet omfattar ca 1,3 ha för begravningsändamål och ca 0,3 ha för en ny ekonomigård. Fullt utbyggd innehåller den nya kyrkogården ca 1 150 kistgravar vilket beräknas täcka behovet till dess den nya kyrkogården i Röbbäck för församlingens del tas i bruk.

Den nya kyrkogården åtskiljs från den gamla av ett ca 45 meter brett parkområde.

Gravplatsområdet föreslås inramat med mjuka jordvallar som

gräsbesås och sparsamt planteras med lövträd och buskar. Jordvallarna ges en sådan utformning att de skyddar mot trafikbuller och avgränsar området från det omgivande åkerlandskapet utan att dominera detta.

Tillfartsvägar är liksom tidigare Kyrkvägen och Klockarvägen. Häradsvägen ges ett nytt läge i delen norr om gamla kyrkogården. Körbanan föreslås separerad från gångbanan som kraftigt breddas. Mellan gatan och gångvägen anordnas bilparkering i fickor, sammanlagt 76 uppställningsplatser. Då gångvägen i och med tillkomsten av den nya kyrkogården flitigare än för närvarande kommer att användas som processionsväg vid begravningar föreslås att den avskämmas från bilparkeringen med buskplanteringar.

Framför kyrkans huvudentré har gångvägen vidgats till en anföringsplats för bilar och bussar.

Öster om Klockarvägen i Häradsvägens förlängning har föreslagits en bilparkering med 40 uppställningsplatser.

Parkeringsytorna och gångvägen närmast kyrkogårdsmuren har i planen redovisats som område för kyrkogårdspark.

En föreslagen gång- och cykelväg i grönområdet mellan gamla och nya kyrkogården sammanknyter gamla Häradsvägen med Backenskolan, Backenheimet och området norr därom.

I samband med utbyggnaden av Tvärvägen föreslås att en lokal-gata framdrages planskilt under denna till Kungsängetområdet. Gatumark har reserverats i planförslaget.

Inom stadsplaneområdet finns två högspänningsledningar om vardera 10 kV. Planförslaget medger att dessa behålles.

Under planarbetets gång har samråd skett förutom med kommunens myndigheter och förvaltningar även Länsarkitekten, Vägförvaltningen och Riksantikvarieämbetet. Framförda synpunkter har i allt väsentligt beaktats.

Umeå i stadsarkitektkontoret maj 1972

Reviderat september 1972

Hans Åkerlind

Hans Åkerlind
Stadsarkitekt

Anders Berg

Anders Berg
Arkitekt

Den 18 december 1972, 279 antog kommunfullmäktige i Umeå denna beskrivning, betygar

I tjänsten:

Lillemor Steneberg
Lillemor Steneberg

Tillhör länsstyrelsens i Västerbottens
län beslut 1973-05-11..... Umeå
som ovan.

Göthe Forsberg
Göthe Forsberg

Förslag till stadsplan för BACKENS KYRKOGRÅRD jämte förslag till ändring och utvidgning för del av Västerbacken m m i Umeå kommun

STADSPLANEBESTÄMMELSER

§ 1

STADSPLANEOMRÅDETS ANVÄNDNING

Mom 1 Specialområden

- a) Med K betecknat område får användas endast för kyrkligt ändamål och för begravningsändamål.
- b) Med Kb betecknat område får användas endast för kyrkobyggnadsändamål.
- c) Med V betecknat område skall utgöra vattenområde som icke får utfyllas eller överbyggas.

§ 2

MARK SOM ICKE FÅR BEBYGGAS

- Mom 1 Med punktprickning betecknad mark får icke bebyggas.
- Mom 2 Med Kp och punktprickning betecknat kyrkogårdsområde får icke bebyggas, ej heller får där anordnas gravplatser.

§ 3

SÄRSKILDA FÖRESKRIFTER ANGÅENDE OMRÅDEN FÖR LEDNINGAR

Å med u betecknad mark får icke vidtagas anordningar som hindrar framdragande eller underhåll av underjordiska allmänna ledningar.

Umeå i stadsarkitektkontoret maj 1972
Reviderat september 1972

Hans Åkerlind
Hans Åkerlind
Stadsarkitekt

Anders Berg
Anders Berg
Arkitekt

Den 18 december 1972, § 279 antog kommunfullmäktige i Umeå dessa bestämmelser, betygar
I tjänsten:

Lillemor Steneberg
Lillemor Steneberg

Tillhör länsstyrelsens i Västerbottens
län beslut 1973-05-11 Umeå
som ovan.

Göthe Forsberg
Göthe Forsberg