


FÖRSLAG TILL ÄNDRING AV STADSPLANEN FÖR DEL AV KVARTEREN FOCKEN OCH MASTEN SAMT DEL AV TUVGRÄND INOM UMEÅ STAD

Ar 1952 den 18 februari fastställdes å denna karta angivna stadsplanändring, vilket beslut jämlikt 150 § 3 st. byggnadslagen vunnit laga kraft; betygar Umeå i landskansliet som ovan.
På tjänstens vägnar:
Stämpel kr. 2:—
Kont. res.
Willemsberg

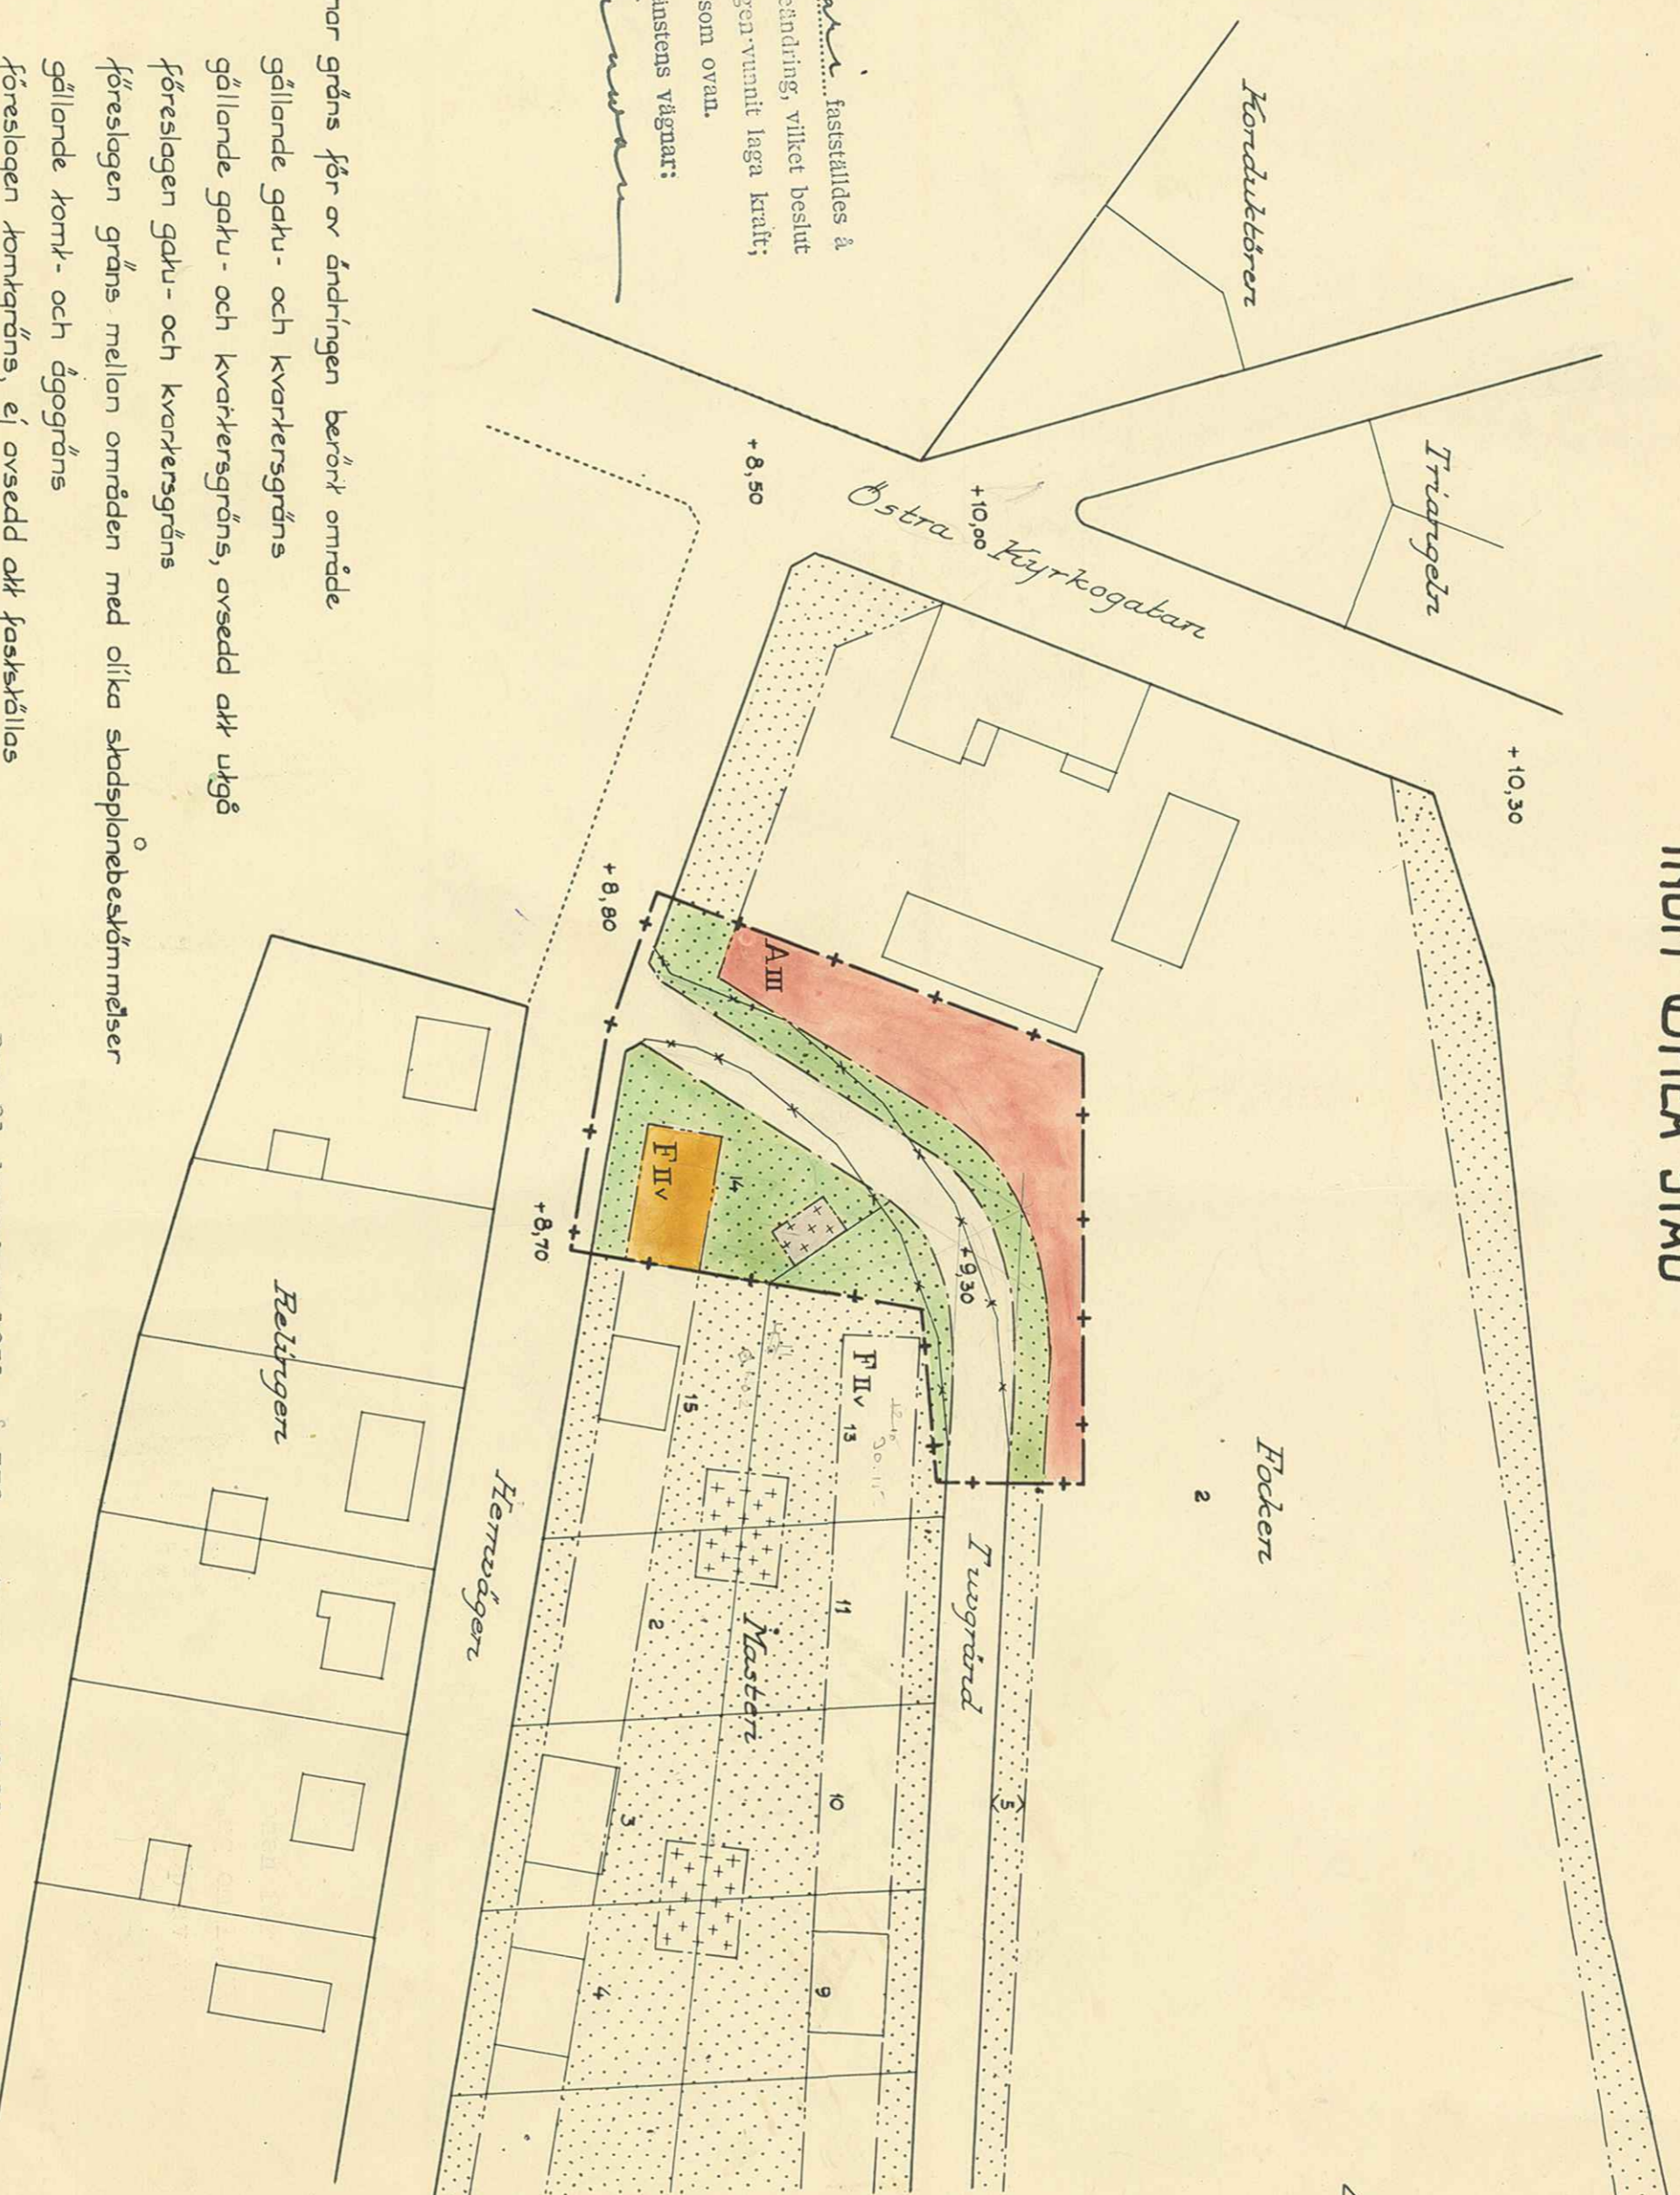


- Bevecknar gräns för av ändringen berört område
- — — — — gällande gatu- och kvarterigräns
 - * — * — gällande gatu- och kvarterigräns, avsedd att utgå
 - — — — — föreslagen gatu- och kvarterigräns
 - · — · — föreslagen gräns mellan områden med olika stadsplanbestämmelser
 - — — — — gällande kom- och ådagsgräns
 - — — — — föreslagen komtgräns, ej avsedd att fastställas
 - - - - - befärliga byggnader
 - — — — — planering
 - — — — — gatuhöjd i meter ovan stadens nollplan
 - — — — — gatas eller områdes bredd i meter
 - — — — — Beveckningar hörförande sig till stadsplanbestämmelserna

Den 21 december 1951, § 379, antogo stadsfullmäktige i Umeå den härå tecknade stadsplaneändringen; betygar

I tjänsten: *Willemsberg*

Umeå i september 1951.

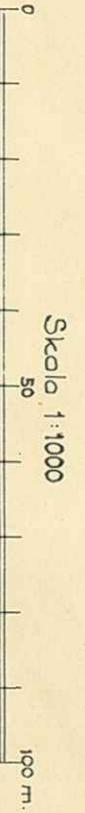

ARKIVAKT 13/1952
del av kv. Focken m.m.
T.f. stadsarkitekt.
Reg. nr III