



FÖRSLAG TILL ÄNDRING AV STADSPLANEN FÖR KVARTERET FABRIKEN INOM UMEÅ STAD

1943 den 21 maj antogo stadsfullmäktige i Umeå den härå tecknade stadsplaneändringen; betyggar
 Ex officio:



P. van der Linde

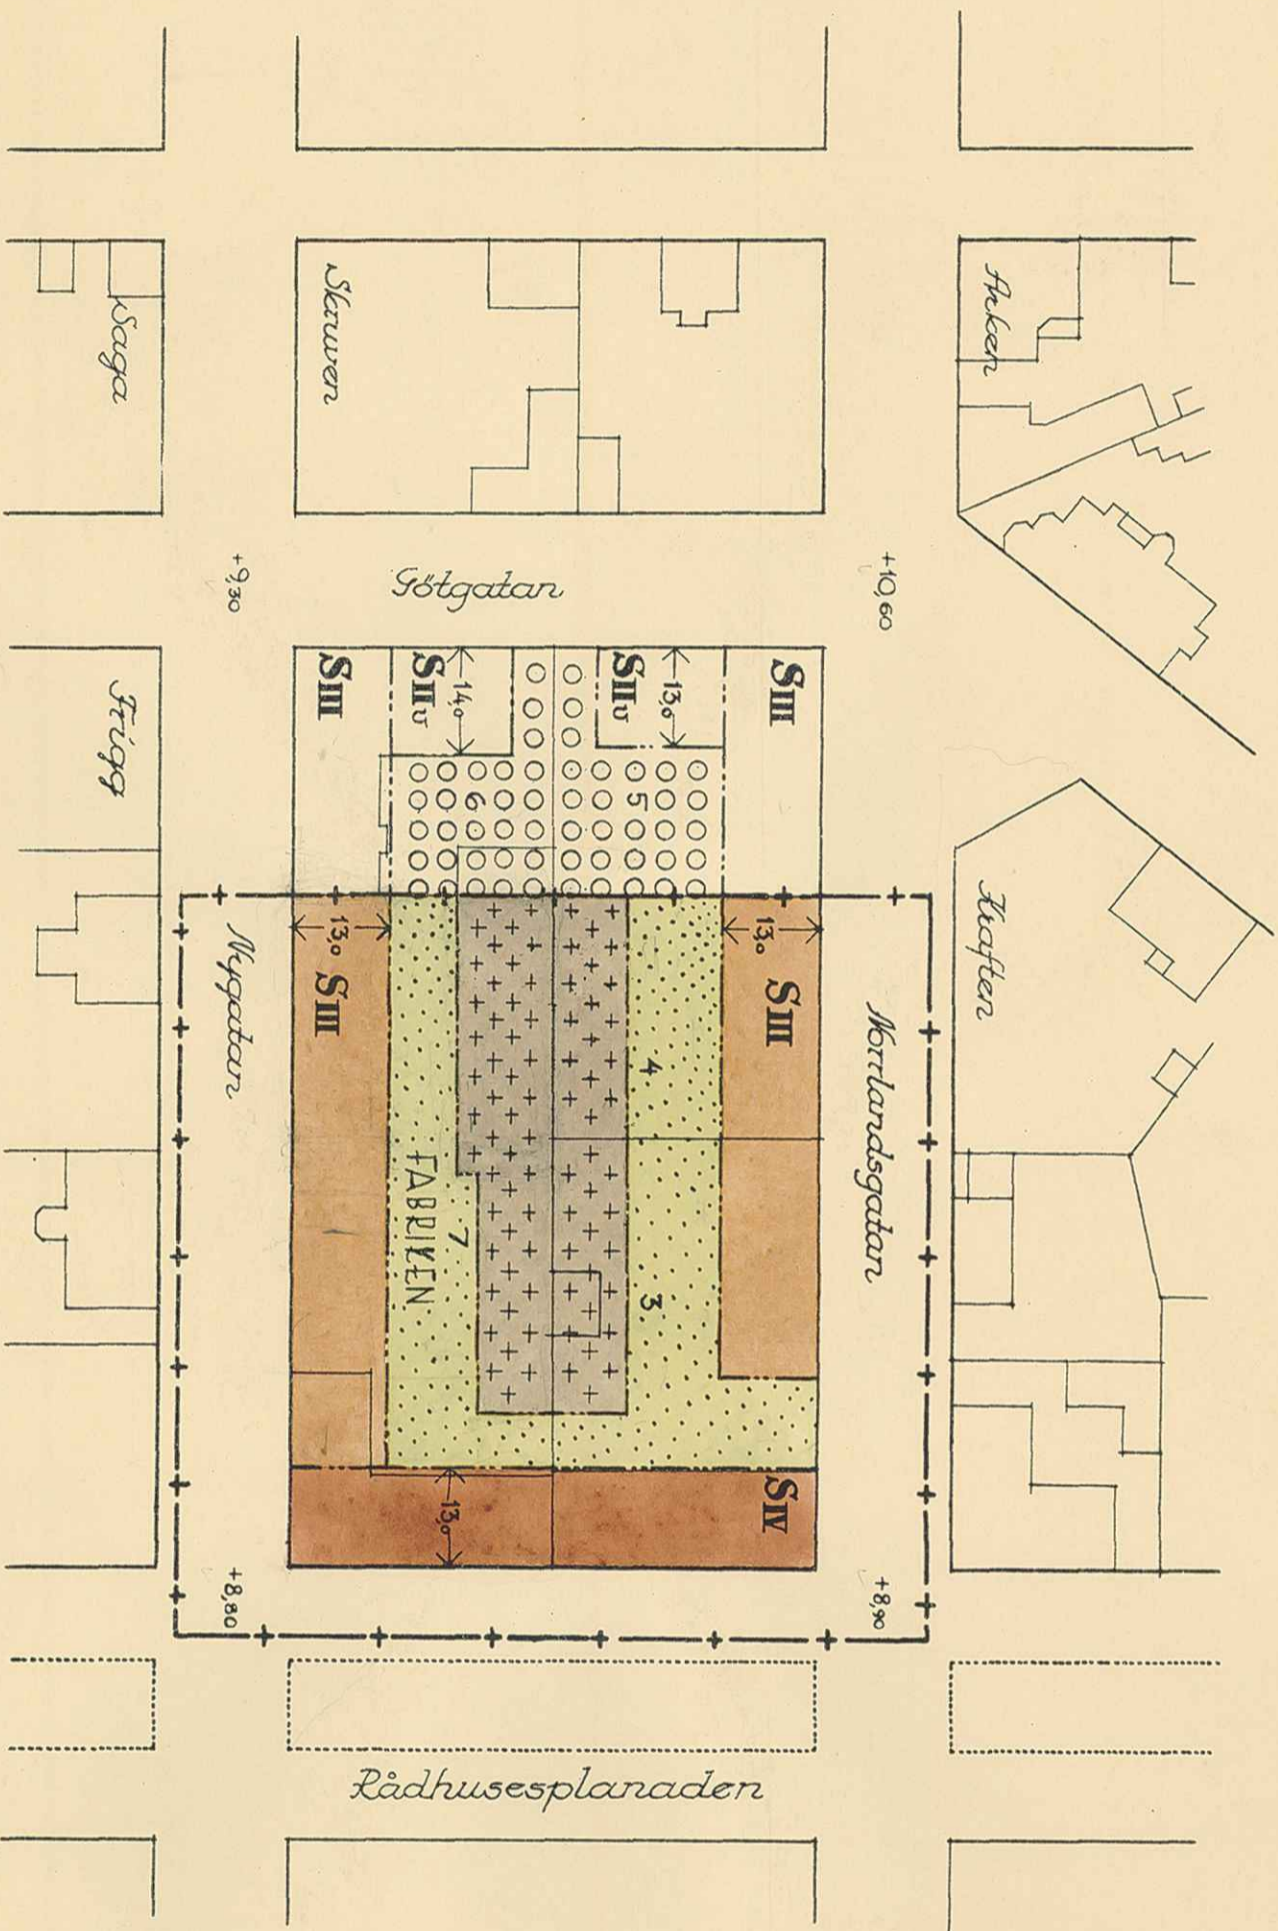

Beteckningar hänförande sig till stadsplanebestämelsen

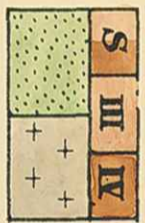

- +— Betecknar gröns för av ändringen berört område
- " gällande gatu- och kvartersträngens
- " befintliga byggnader
- " plantering
- " gällande tomträngens
- " förslagen gröns mellan områden med olika stadsplanebestämelsen
- " gatuhöjd i meter ovan stadens nollplan
- " områdes bredd i meter

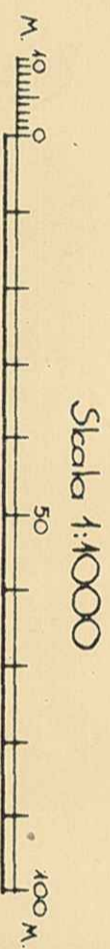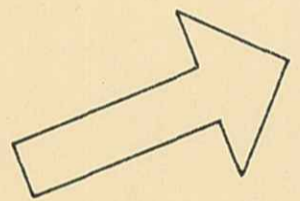

Tycker Kungl. Maj:ts besitt
 den 14 januari 1944.
 Stockholms i Kommunikationsdepartementet.

Ex officio:
W. W. W.

Umeå i febr. 1943
K. W. W.
 Stadsarkitekt

Stadsingenjörskontoret i Umeå

arkivakt 14 / 1944

Kvarteret: *Fabriken*

Förslagsnr.: *Reg. nr. 52*

Stadsrådg. nr.: