
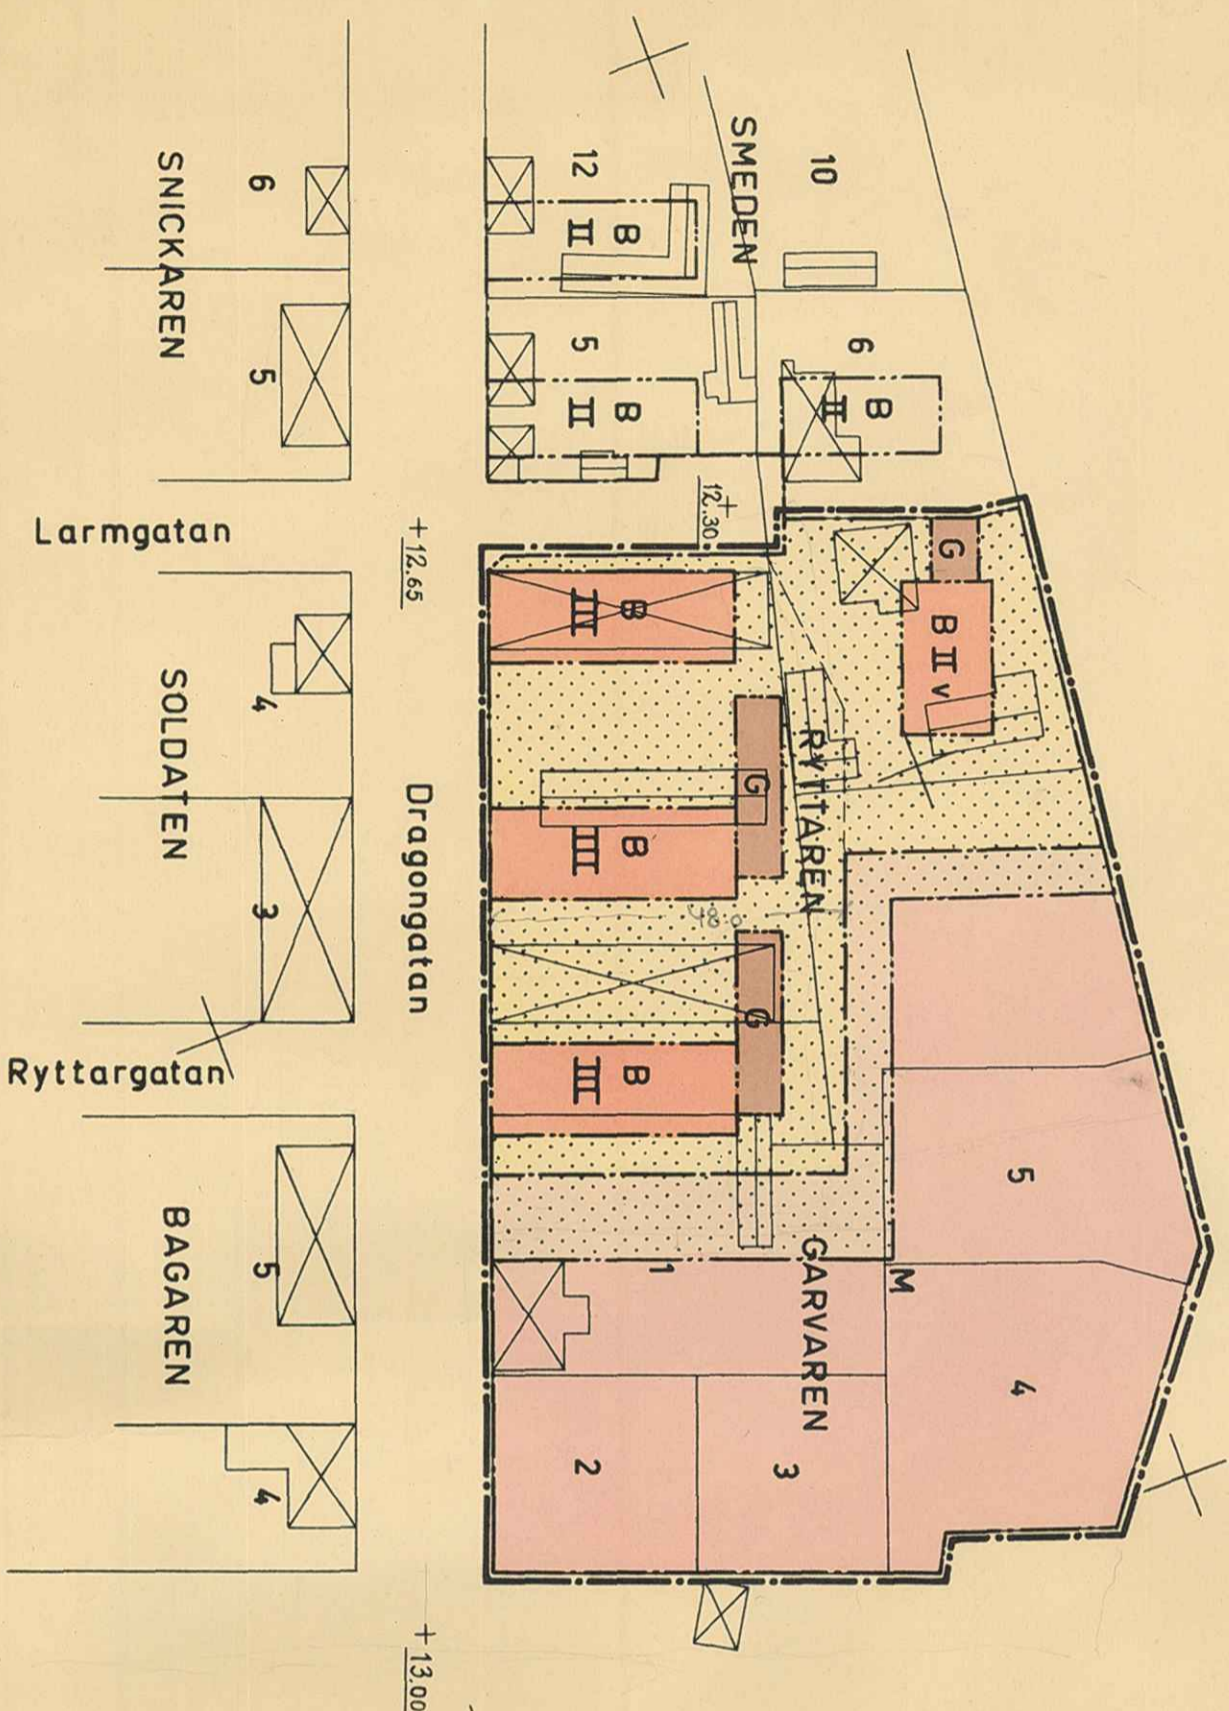


Den 21 juni 1956, § 199, antogo stadsfullmäktige
i Umeå den härå tecknade stadsplaneändringen;
betygat

I tjänsten
Sten Boström
Sten Boström

Tillhör Kungl. Maj:ts beslut
den 16 augusti 1957.
Stockholm i Kommunikationsdepartementet
Ex officio:
Hendrik

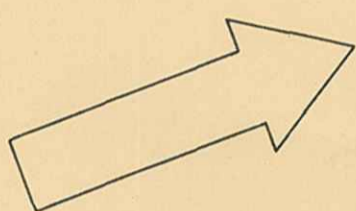

BETECKNINGAR

GRUNDKARTA

- Fastighetsgräns
- Huvudbyggnad resp. uthus
- Tomtnummer enligt fastställd tomtindelning
- Punkt i rutnät

STADSPLANEKARTA

- A. GRÄNSBETECKNINGAR**
 - Stadsplaneegräns
 - Gatu-kvarters- och annan ändamålsområdesgräns
 - Bestämmelsegräns inom ändamålsområde
 - Föreslagen tomtgräns ej avsedd att fastställas
- B. OMRÅDESBETECKNINGAR**

ALLMÄN PLATS

- Gata eller torg

BYGNADSKVARTER

- Område för bostadsändamål
- " " garageändamål

SPECIALOMRÅDE

- Område för militärt ändamål

C. ÖVRIGA BETECKNINGAR

- Mark som inte får bebyggas
- Gällande gathöjd avsedd att bibehållas
- Antal våningar
- Vindsinredning

KVARTEREN GARVÅREN RYTTAREN OCH

UMEÅ

GARVÅREN

FÖRSLAG TILL STADSPLANEÄNDRING

SKALA 1:1000

UPPRÄTTAT DEN 16 APRIL 1956
ÄNDRAT DEN 1.6.1956

Seth Fridén

SETH FRIDÉN
STADSARKITEKT

ARKIVAKT 152/1957

Kvarteren: Ryttern och Garvåren

Reg.nr 142

SKALA 1:1000

10 5 0 10 20 30 40 50 60 70 80 90 100