




KV. VIDAR

KUNGSGATAN

ÖSTRA KYRKO GATAN

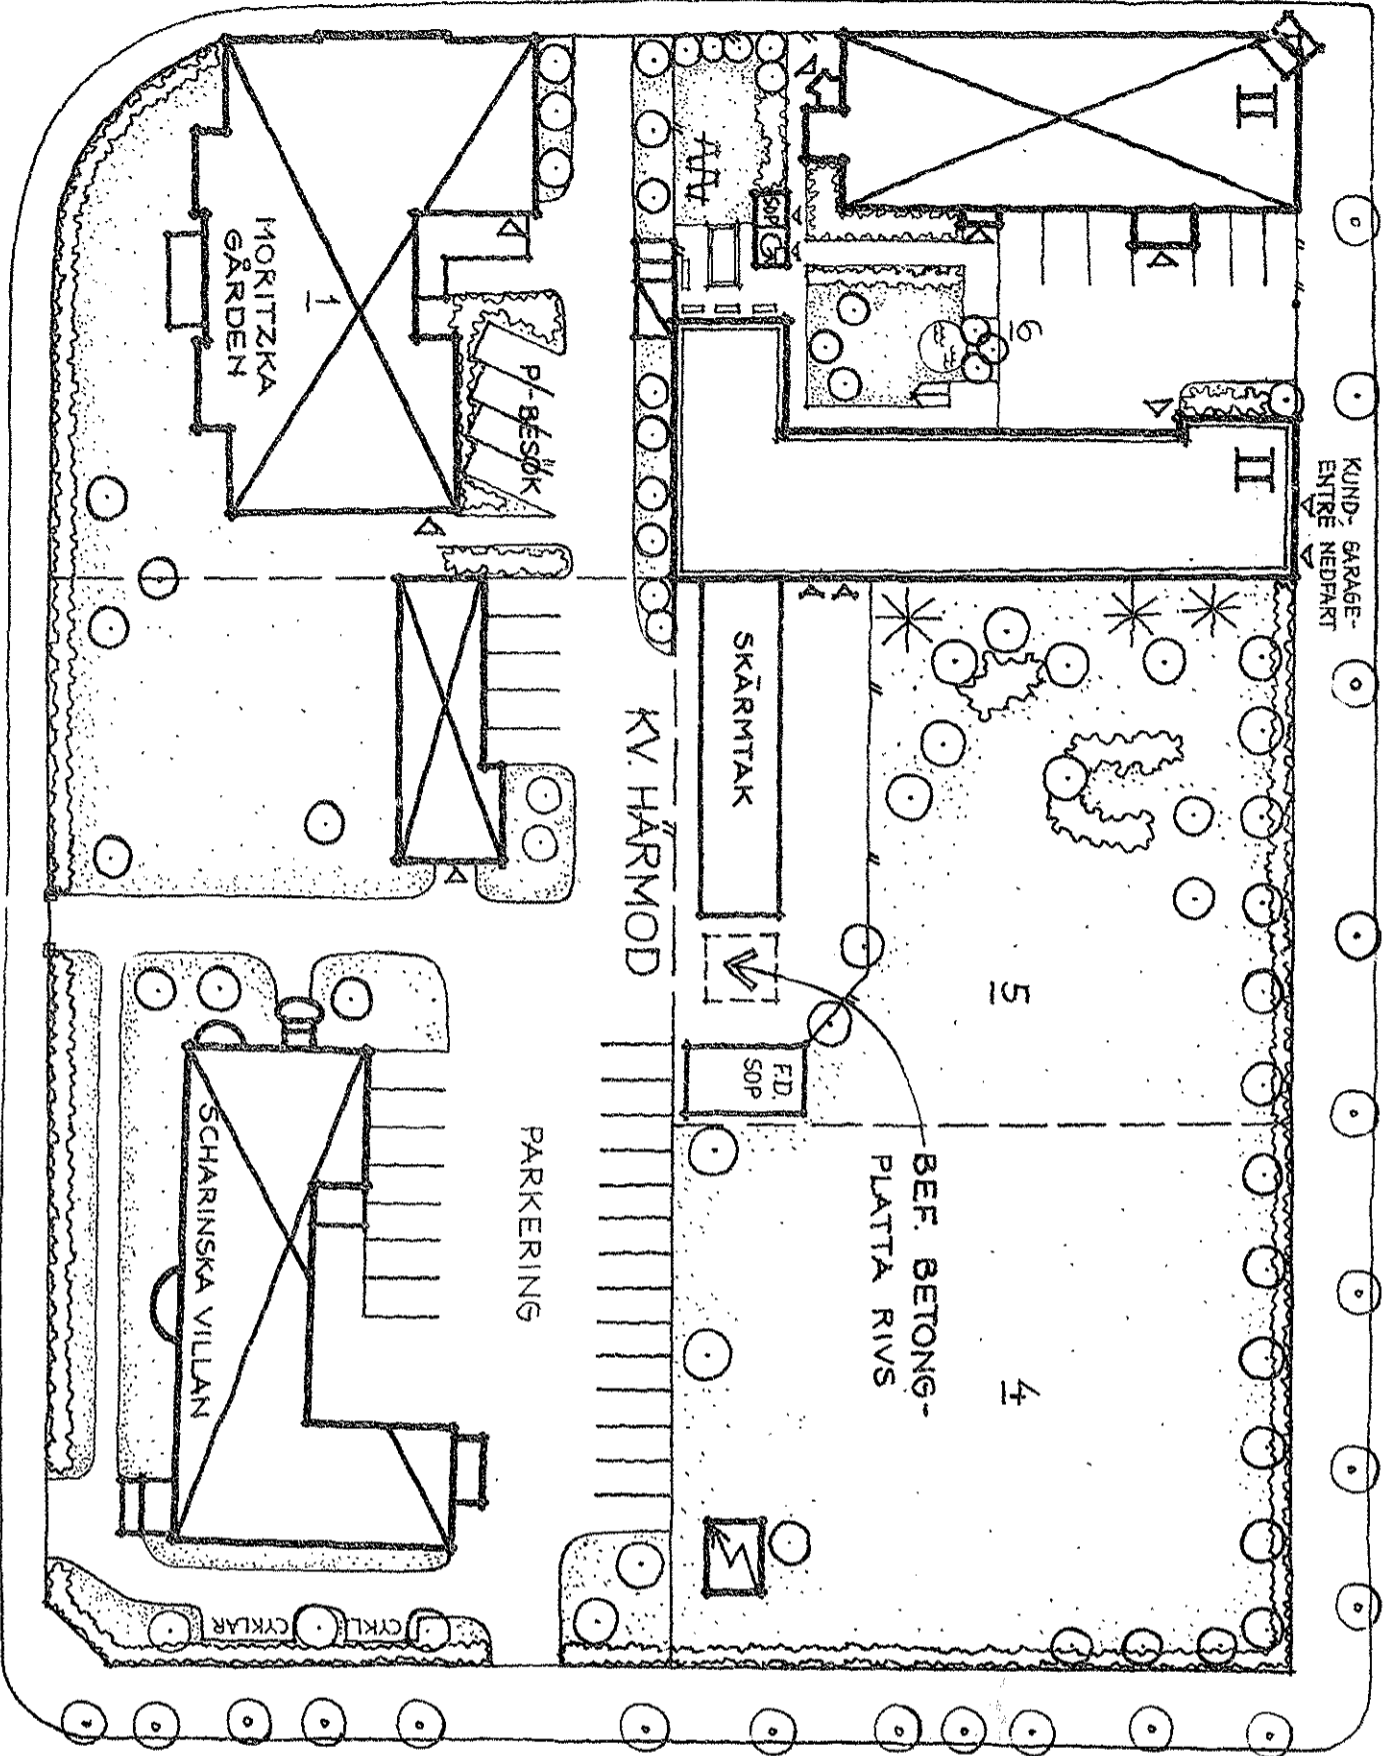

STORGATAN

DÖBELNSGATAN

FÖRKLARINGAR TILL ILLUSTRATIONSPLANEN

- GRÄSYTA
- FÖRESLAGEN NYBYGGNAD
- BEFINTLIG BYGGNAD
- BEFINTLIGT LÖV RESP. BARRTRÄD
- BUSKAR RESP. HÄCK
- FÖRESLAGEN TRÄDPLANTERING
- STAKET
- LEK
- TRANSFORMATORSTATION

ILLUSTRATION

DETAILPLAN FÖR  
**KV. HÄRMOD 6**, ÖST PÅ STAN  
 I UMEÅ KOMMUN, VÄSTERBOTTENS LÄN  
 STADSBYGGNADSKONTORET I UMEÅ JUNI 1990  
 PLANAVDELNINGEN

ANDERS BERG  
 Planarkitekt

HANS ALLERGREN

Ritad av ML

SKALA 1:500

