


Ar 19.58 den 13 september 1958 fastställdes å denna karta angivna stadsplaneändring, vilket beslut jämlikt 150 § 3 st. byggnadslagen vunnit laga kraft; betygar Umeå i landskansliet som ovan.


Stämpel kr. 2:— På tjänstens papper:  
Assatt res.

*[Signature]*  
Oqvist

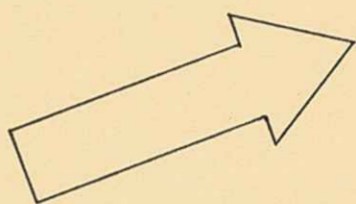

Den 12 juni 1958, § 470, antog Umeå stads byggnadsnämnd den här tecknade stadsplaneändringen: betygar

I tjänsten  
*Sten Boström*  
Sten Boström

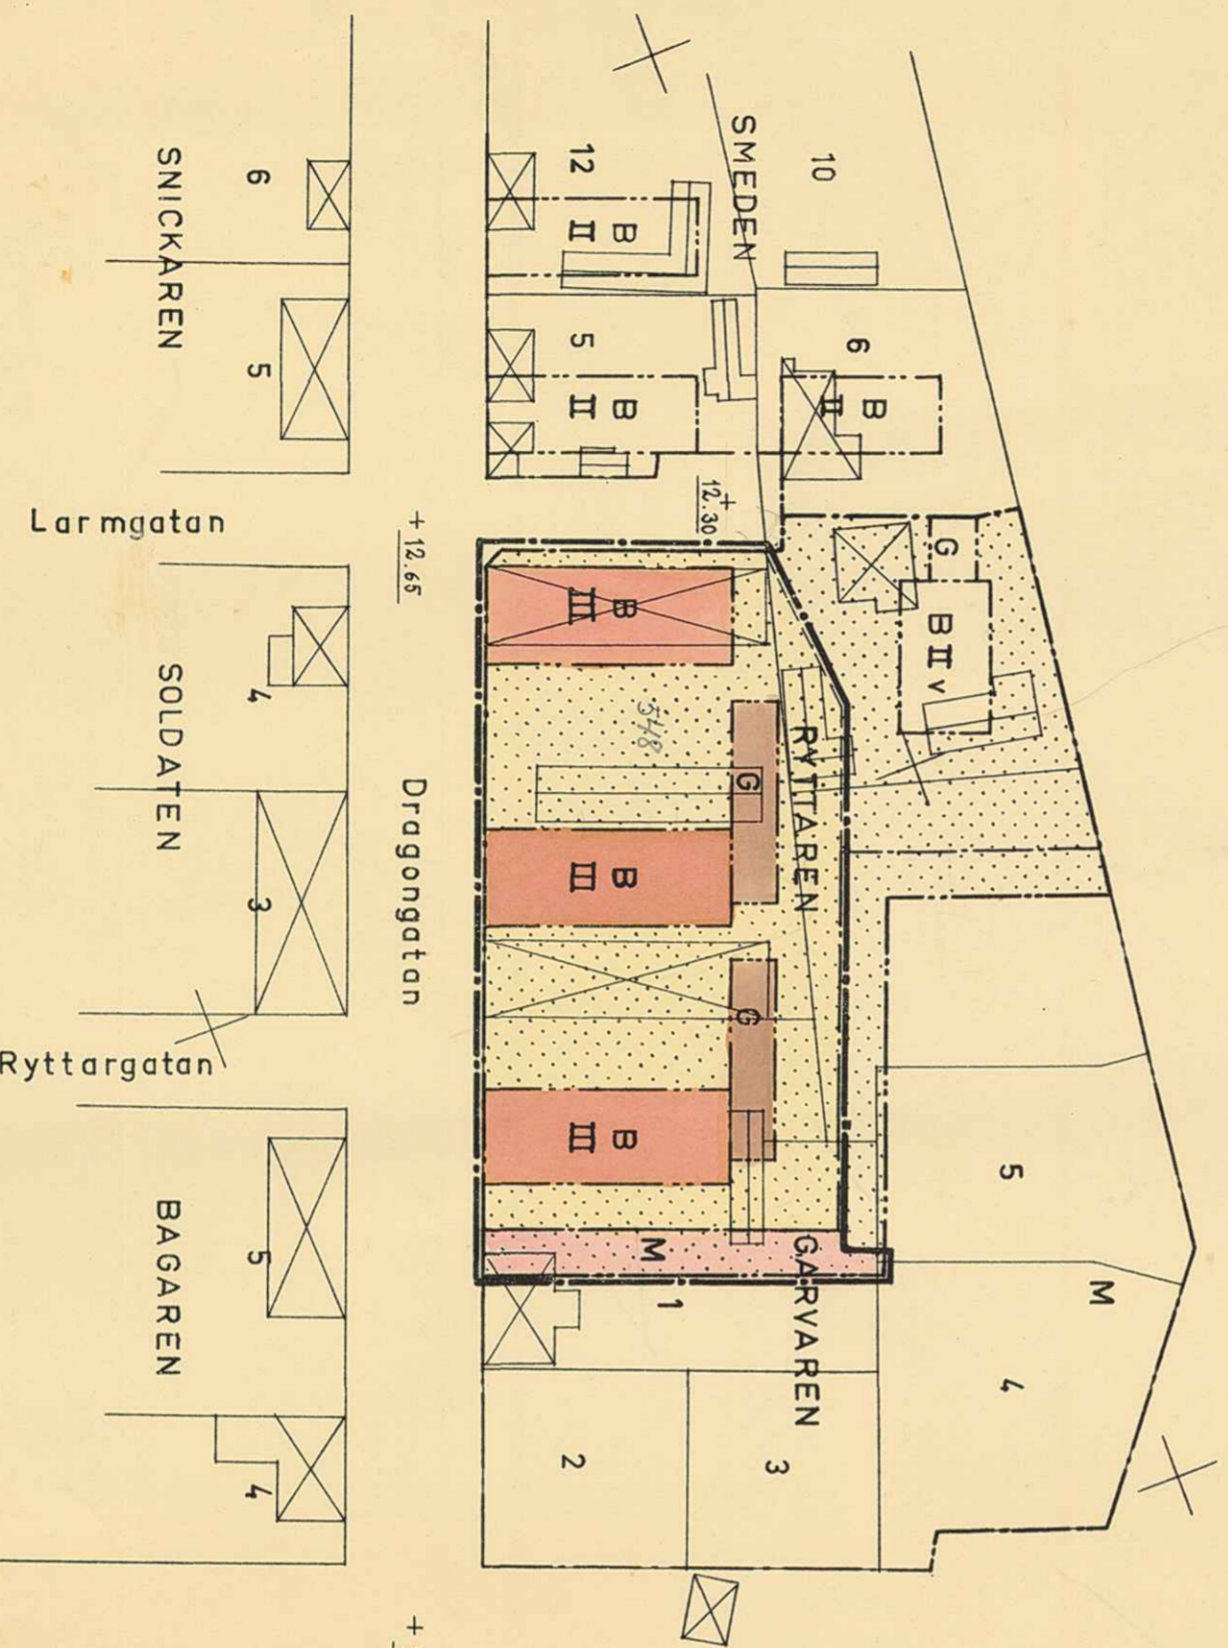

Grundkartans riktighet bestyrkes:  
*[Signature]*  
Stadsingenjör

**BETECKNINGAR**

**GRUNDKARTA**

- Fastighetsgräns
- Huvudbyggnad resp. uthus
- 2 Tomtnummer enligt fastställd tomtindelning
- Punkt i rutnät

**STADSPLANEKARTA**

**A. GRÄNSBETECKNINGAR**

- Stadsplanegräns
- Gatu-kvarters- och annan ändamålsområdesgräns
- Bestämelsegräns inom ändamålsområde
- Förelagen tomtgräns ej avsedd att fastställas

**B. OMRÅDESBETECKNINGAR**

- ALLMÄN PLATS
- Gata eller torg
- BYGGNADSKVARTER
- B Område för bostadsändamål
- G " " garageändamål

**SPECIALOMRÅDE**

- M Område för militärt ändamål

**C. ÖVRIGA BETECKNINGAR**

- +0.00 Mark som icke får byggas
- II Gällande gatuhöjd avsedd att bibehållas
- III Antal våningar
- V Vindsinredning

**DEL AV KV RYTTAREN OCH GARVÅREN**

**UMEA**

**FÖRSLAG TILL STADSPLANEÄNDRING**

SKALA 1:1000

UPPRÄTTAT I JANUARI 1958

SETH FRIDÉN  
STADSARKITEKT

ARKIVAKT 164/1958

Ryttaren & Garvåren

Reg. nr 148

SKALA 1:1000

