

BETECKNINGAR

GRUNDKARTA

- Fastighetsgräns
- Huvudbyggnad resp. uthus
- Nivåkurvor i meter över stadens nollplan
- Tomtnummer enl. fastställd tomtindelning
- Punkt i koordinatnät

STADSPLANEKARTA

A. GRÄNSBETECKNINGAR

- Stadsplanegräns
- Gatu- kvarters- och annan ändamålsområdesgräns
- Bestämelsegräns inom ändamålsområde
- Gräns för park eller gatuplantering ej avsedd att fastställas

B. BETECKNINGAR FÖR ÄNDAMÅL OCH BYGGNADSSÄTT

ALLMÄN PLATS


- Gata eller torg
- Park eller gatuplantering

BYGGNADSKVARTER


- B Område för bostadsändamål
- G " " garageändamål
- Jm " " småindustriändamål

C. ÖVRIGA BETECKNINGAR

- Mark som icke får bebyggas
- Gällande gatuhöjd avsedd att bibehållas
- " " " " " utgå
- Föreslagen ny gatuhöjd
- Antal våningar
- Mark tillgänglig för underjordiska ledningar

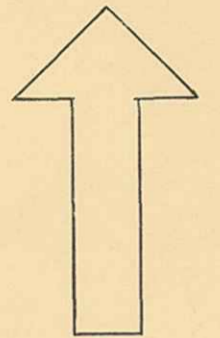

SKALA 1:1000

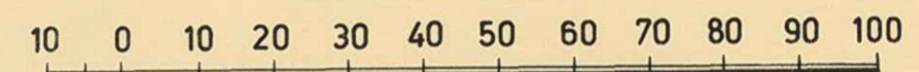

Den 25 april 1958, § 94, antogo stadsfullmäktige i Umeå den här tecknade stadsplaneändringen; betygar

Tillhör Kungl. Maj:ts beslut den 24 oktober 1958
Stockholm i Kommunikationsdepartementet
Ex officio:

Nils Persson

I tjänsten:

Gösta Persson
Gösta Persson

STADSLIDEN, UMEÅ

FÖRSLAG TILL STADSPLANEÄNDRING

UPPRÄTTAT I JANUARI 1958

REV.
I MARS 1958

Seth Fridén
SETH FRIDÉN
STADSARKITEKT

Grundkartans riktighet bestyrkes på tjänstens vägnar Umeå i januari 1958

Nils Orring
Nils Orring
Stadsingenjör

ARKIVAKT 167/1958

Kvarteren *Stadsliden*
Fontern nr
Stadsögan nr *Reg.nr 149*