


FÖRSLAG TILL UTVIDGNING AV STADSPLANEN FÖR VÄSTRA DELEN AV SANDBACKAOMRÅDET INOM UMEÅ STAD.

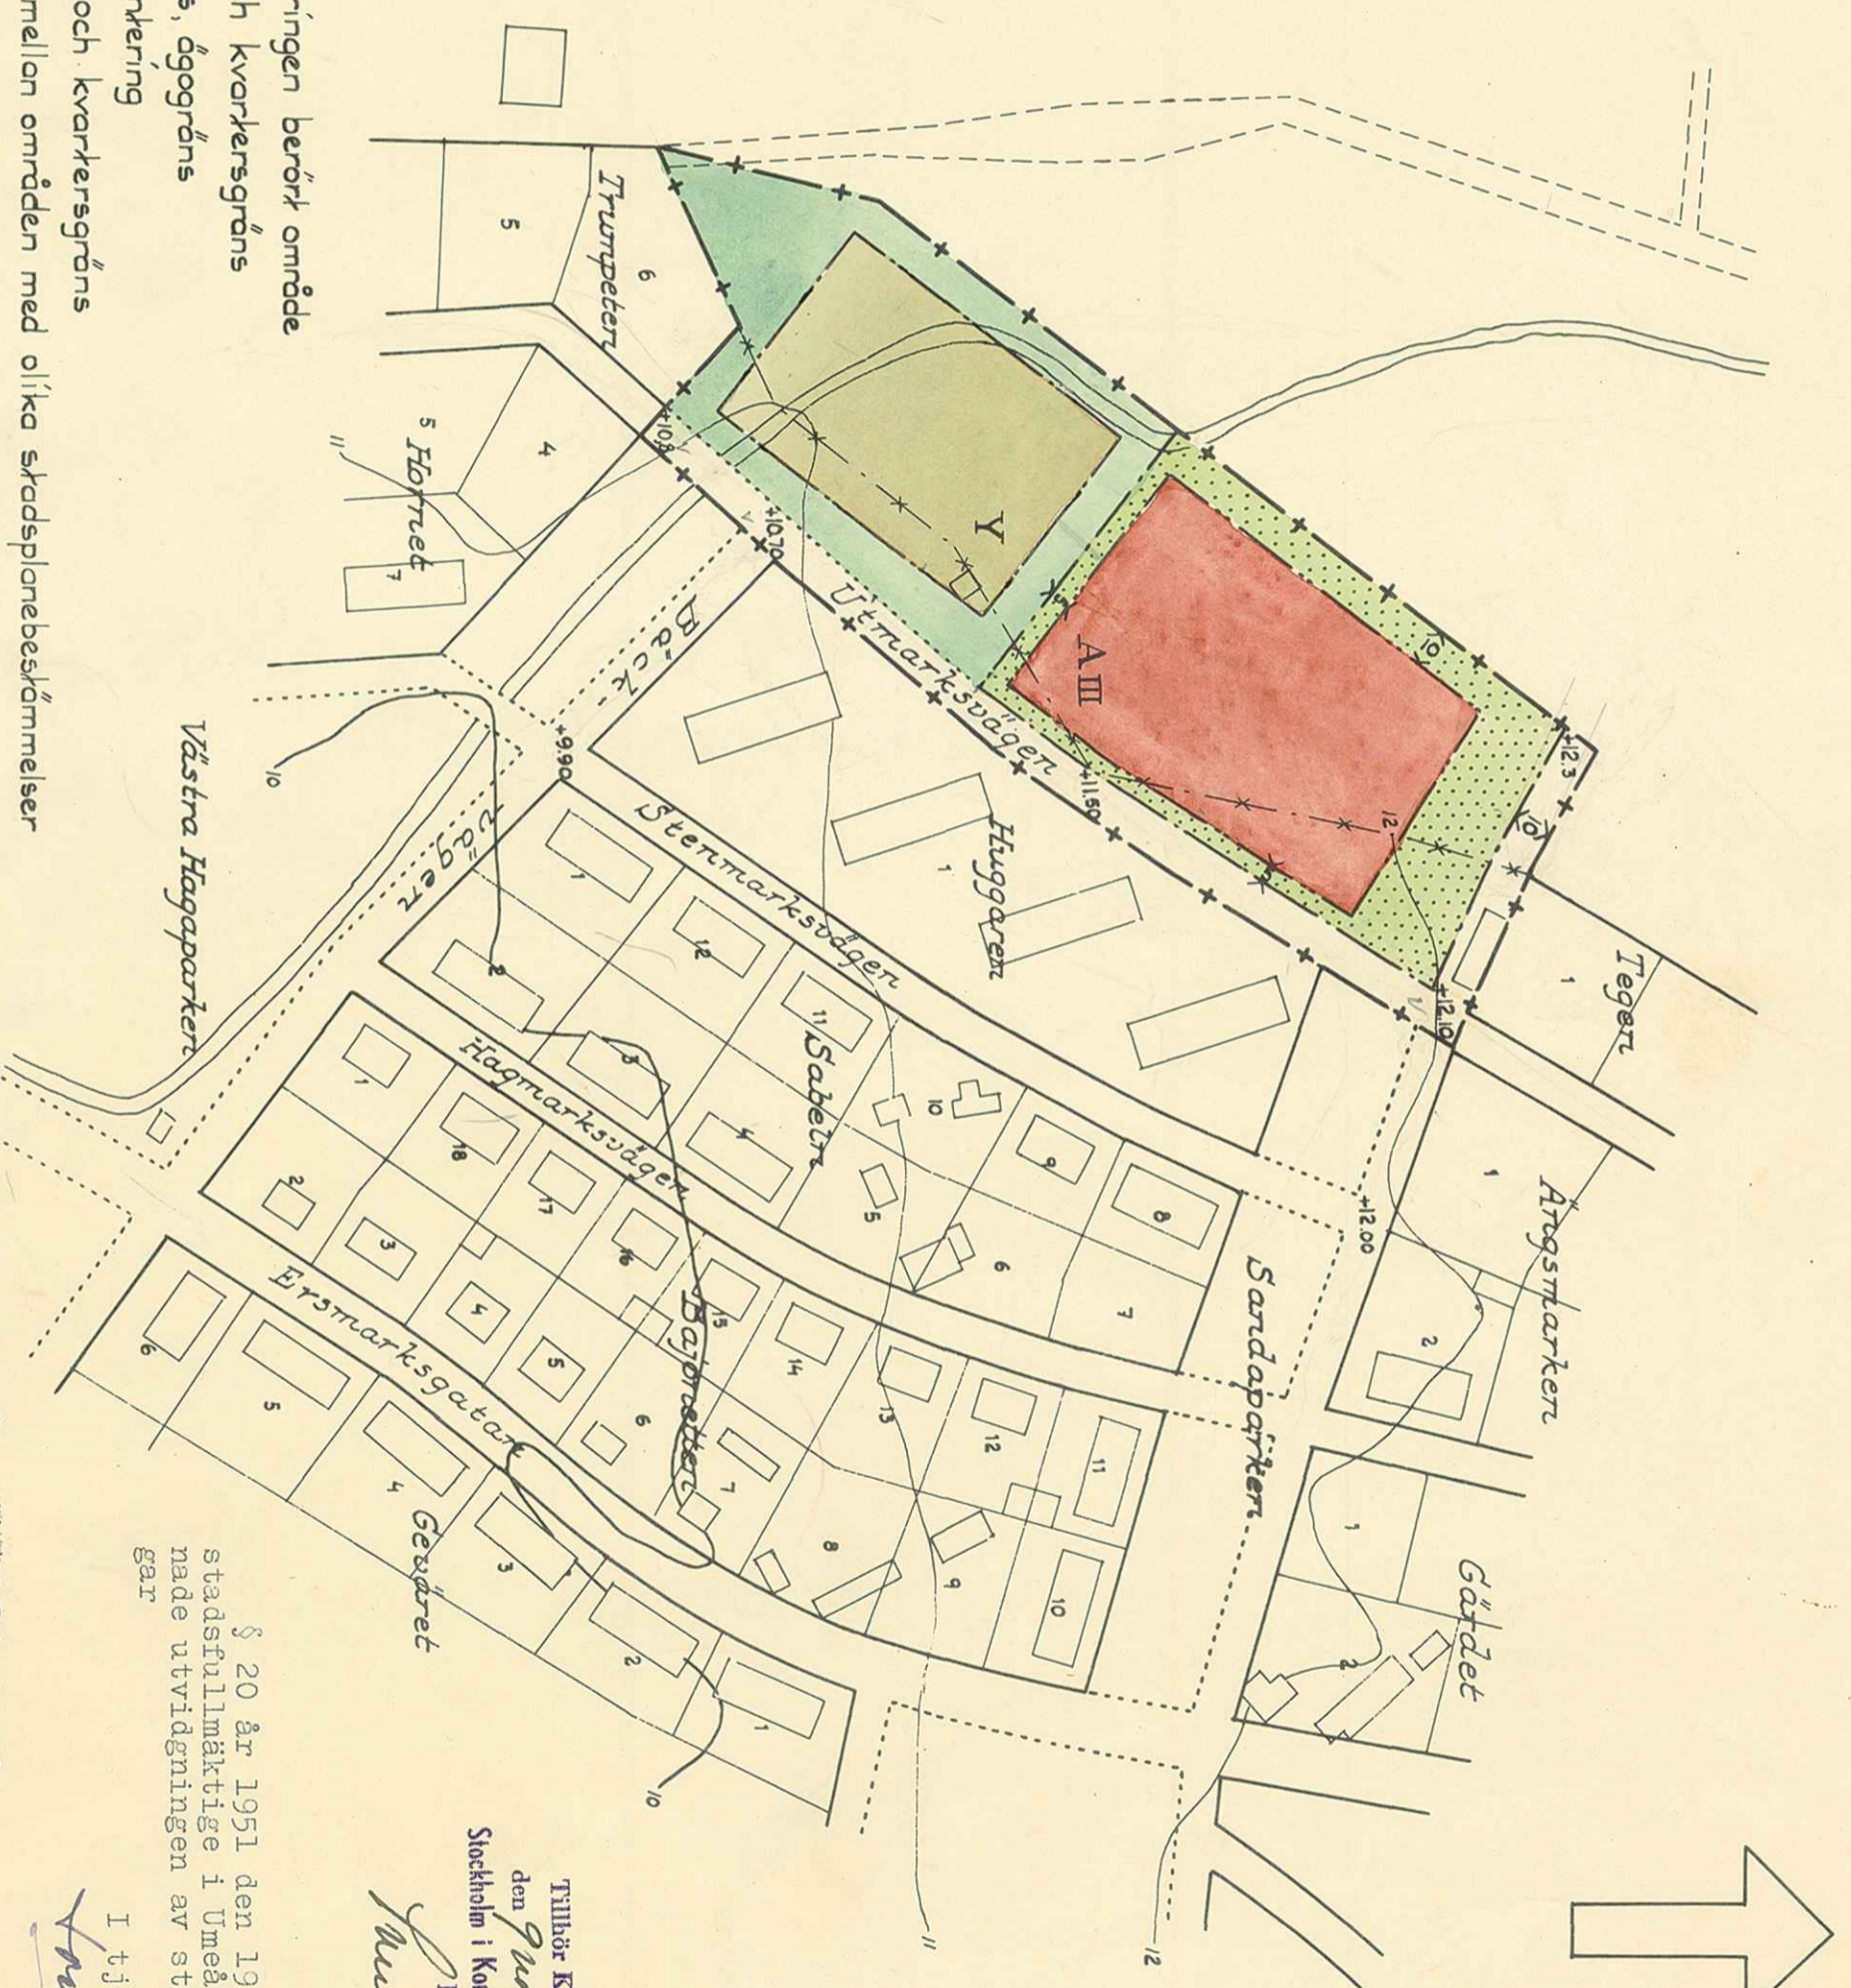

Beckningar:

- +—+—+ Becknar gröns för av ändringen berört område
- — — — — gällande gatu- och kvarterersgräns
- · — · — · — tomgräns, ådgräns
- - - - - allmän plats, plantering
- - - - - föreslagna gatu- och kvarterersgräns
- · — · — · — gräns mellan områden med olika skadsplanebestämmelser
- - - - - skadsplanegräns, avsedd allt utgå
- · - · - · - gator eller områdes bredd i meter
- · — · — · — gatorhöjd i meter
- · — · — · — befintliga byggnader
- · — · — · — nivåkurvor med 1 m. ekvidiskans

- A III Y Beckningar hänförande sig till skadsplanebestämmelserna

ARKIVAKT 775/1951

Kvarteren: *Västra delen av Sandbacka*
 Tomten nr: *Reg. nr 107*
 Stadsplan nr: *Reg. nr 107*

Skala 1:2000
 0 50 100 150 200 m

§ 20 år 1951 den 19 januari antogo stadsfullmäktige i Umeå den härå tecknade utvidgningen av stadsplanen; betygat

I tjänsten:
Ann Vennar

Tillhör Kungl. Maj:ts beslut
 den *19 november 1951*.
 Stockholm i Kommunikationsdepartementet
 Ex officio:
Ann Vennar

Umeå i november 1950.
Kjell Wisting,
 Skadsarkitekt.

928 I