

BETECKNINGAR

GRUNDKARTA

- Fastighetsgräns
- - - - - Väg
- ⊠ Huvudbyggnad resp. uthus
- ~ Nivåkurvor i meter över samhällets nollplan
- + Punkt i rutnät
- Triangel- eller polygonpunkt

STADSPLANEKARTA

A. GRÄNSBETECKNINGAR

- Stadsplanegräns
- Gällande områdes- och bestämmelsegräns
- x - " " " " avsedd att utgå
- - - - - Gatu- kvarters- och annan områdesgräns
- - - - - Bestämmelsegräns
- - - - - Gränslinjer ej avsedda att fastställas

B. OMRÅDESBETECKNINGAR

ALLMAN PLATS


- Gata
- Park eller plantering

BYGGNADSKVARTER

- B Område för bostadsändamål
- BSr " " " " radhus
- BF " " " " fristående hus
- G " " garageändamål

C. ÖVRIGA BETECKNINGAR

- ⋯ Mark som icke får bebyggas
- +++ Mark för uthus o.dyl.
- I II Antal våningar
- v Vindsinredning
- +0.0 Gällande gatuhöjd
- +0.0 Föreslagen gatuhöjd
- 80 Tillåten byggnadsyta i procent
- +0.0 Gällande gatuhöjd avsedd att utgå

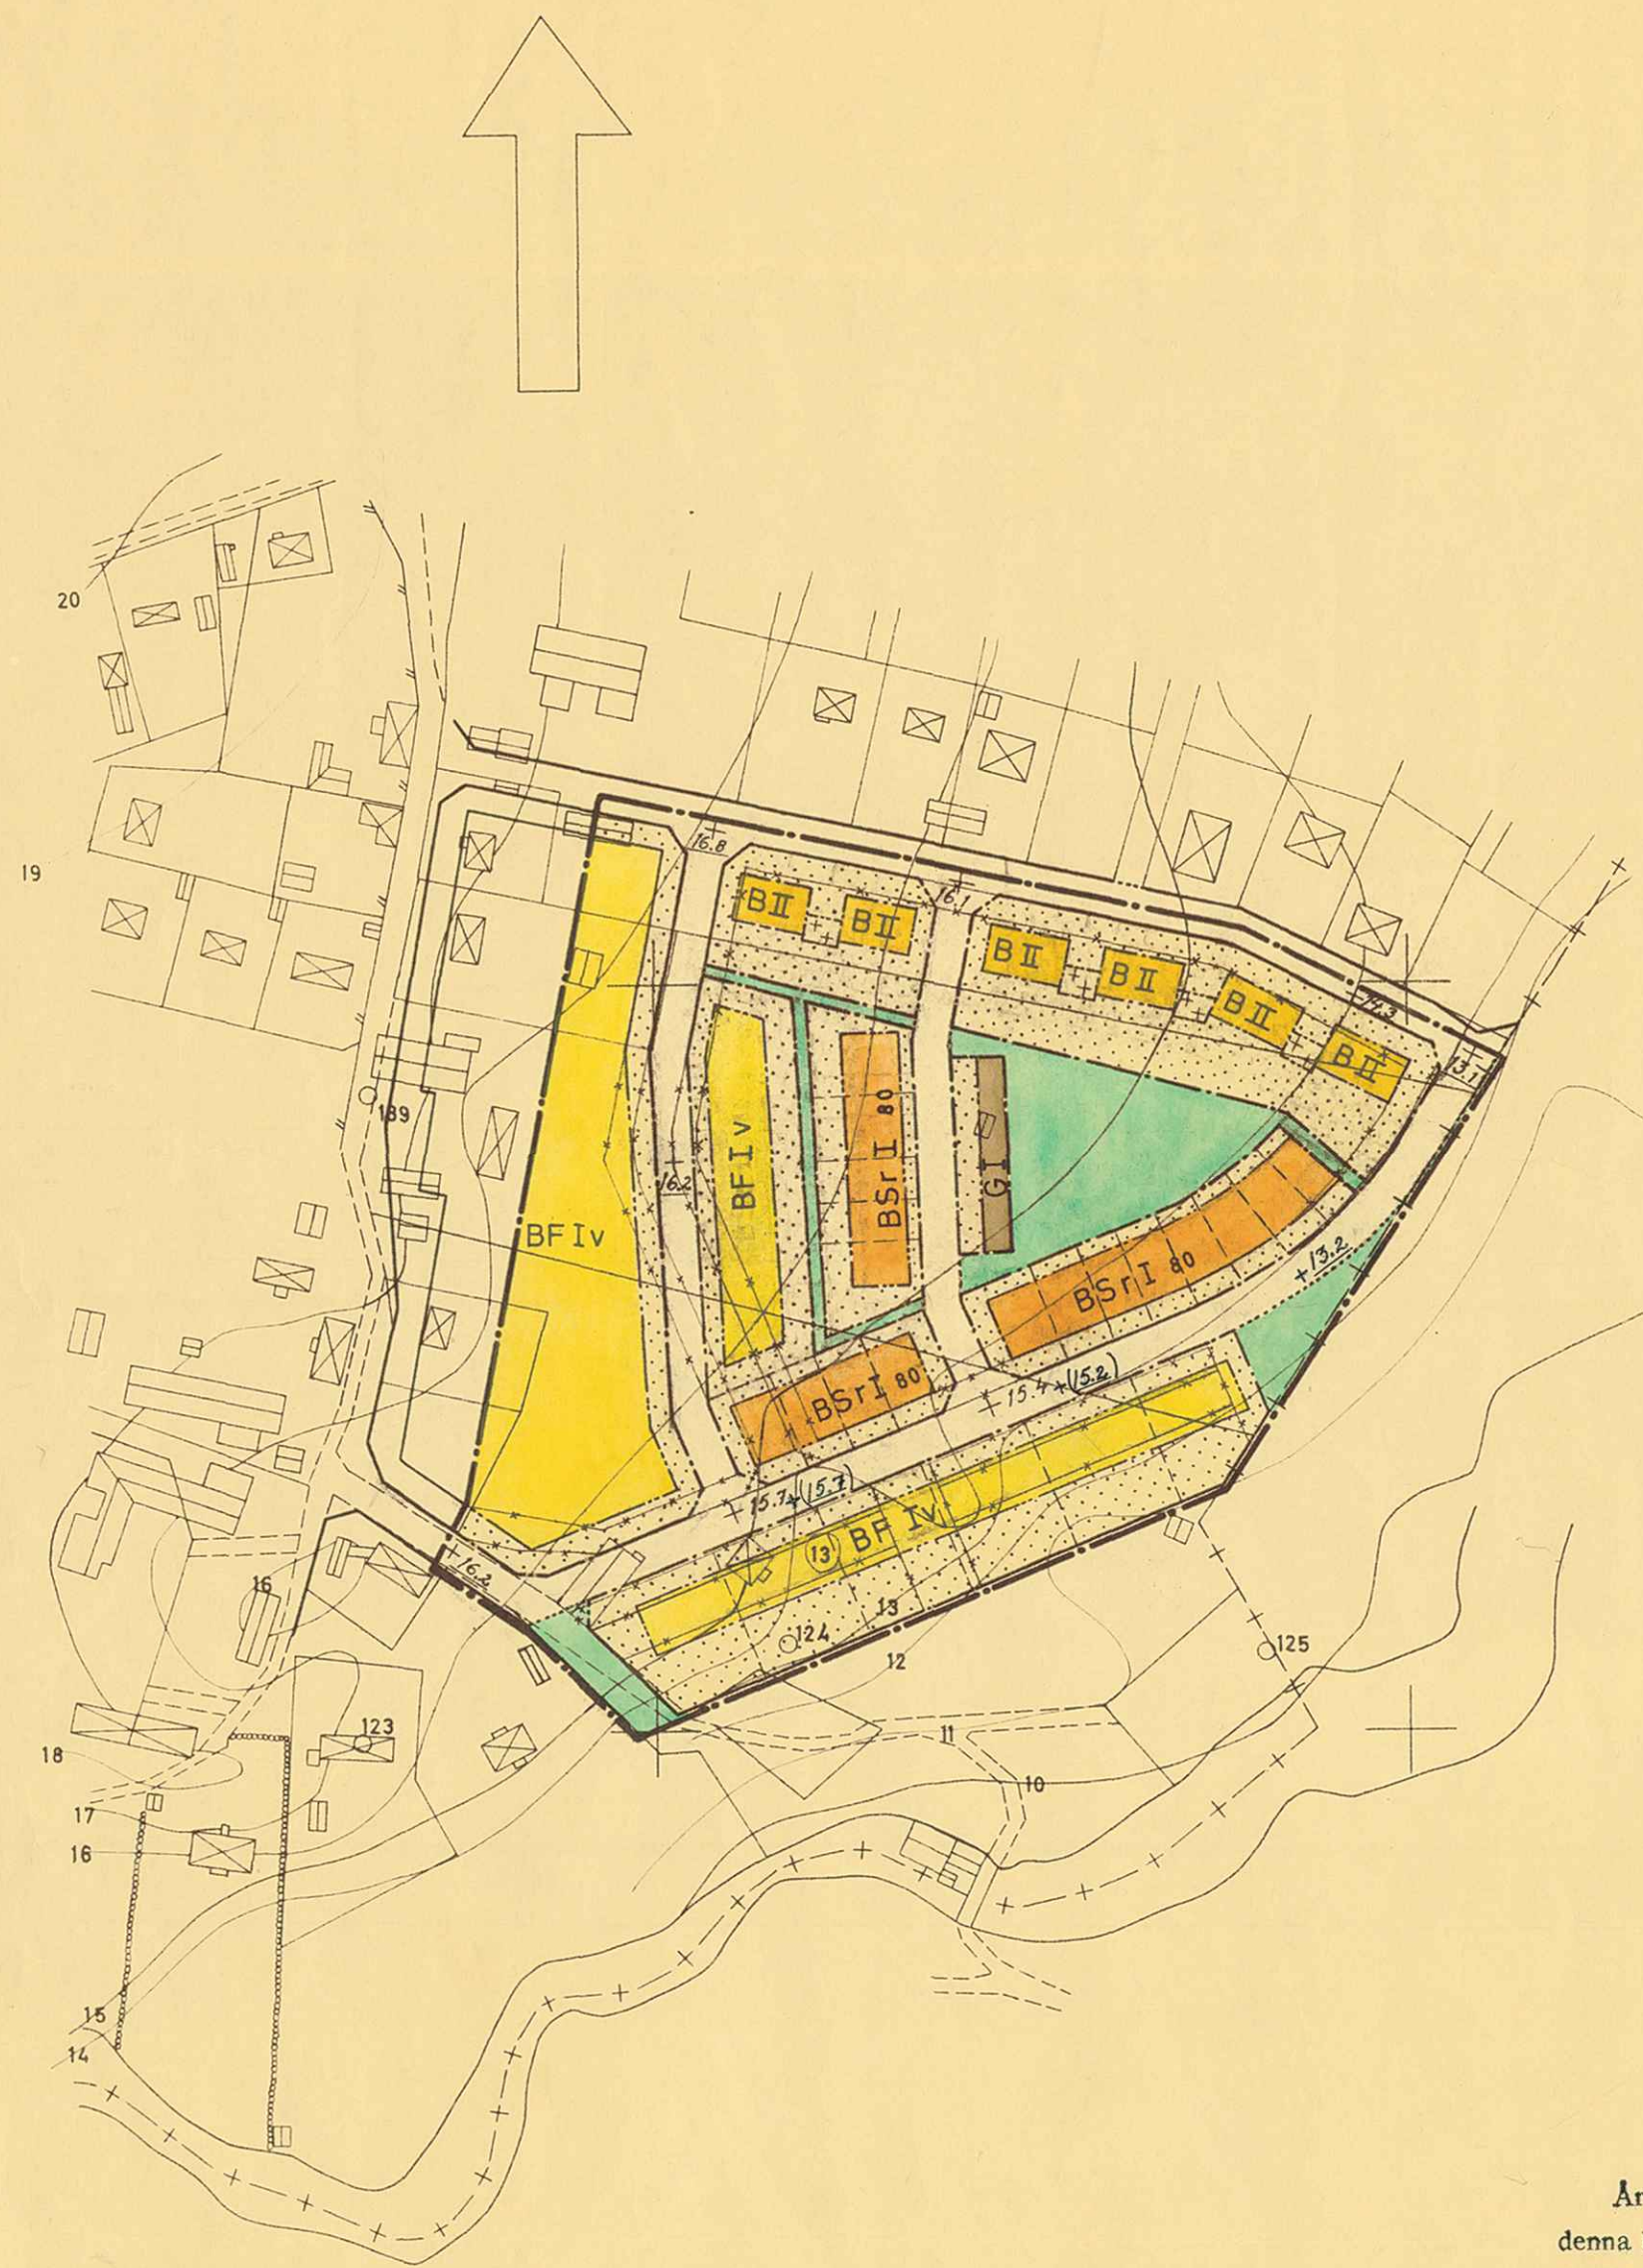

FÖRSLAG TILL ÄNDRING AV STADSPLAN FÖR DEL AV
GRISBACKA INOM
BACKENS MUNICIPALSAMHÄLLE
 I VÄSTERBOTTENS LÄN

UPPRÄTTAT I FEBRUARI 1957

VÄSTERBOTTENSKOMMUNERNAS ARKITEKT- & BYGGNADSKONTOR

Ake Lundberg
 ÅKE LUNDBERG
 ARKITEKT SAR

Tage Hörnquist
 TAGE HÖRNQUIST

År 1957 den 20 juli fastställdes denna karta angivna stadsplaneändring, vilket beslut jämljkt 150 § 3 st. byggnadslagen vunnit laga kraft; betygar Umeå i landskansliet som ovan.


Stämpel kr. 2:— PÅ TJÄNSTENS VÄGNAR:

Åsatt res. *Henning Sandberg*
 Henning Sandberg

TILLHÖR MUNICIPALFULLMÄKTIGES BESLUT
 DEN 28 MAJ 1957 § 16 BETYGAR

E. Hugo Lindgren
 E. HUGO LINDGREN
 MUNICIPALFULLMÄKTIGES ORDFÖRANDE

SKALA 1:2000

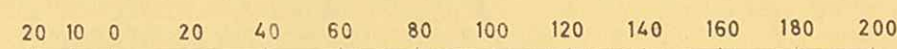

Nr

R E S O L U T I O N

På därom av Backens municipalsamhälle gjord ansökan fastställer länsstyrelsen med stöd av 26 § tredje stycket byggnadslagen ett av municipalfullmäktige den 28 maj 1957 antaget förslag till ändring av stadsplanen för del av Grisbacka i samhället, sådant förslaget åskådliggjorts å en av Västerbottenskommunernas Arkitekt- & Byggnadskontor år 1957 upprättad karta med därtill hörande bestämmelser och beskrivning.

Jämlikt 150 § tredje stycket byggnadslagen må klagan mot detta beslut icke föras.

Umeå i landskansliet den 20 juli 1957.

På länsstyrelsens vägnar:

B. Svanström
B Svanström

Rune Teglund
Rune Teglund

Stpl 6:-
do å karta 2:-
gravg 20:-
Summa kr 28:-



R E S O L U T I O N

På äran av Säckens municipalsamhälle gjord ansökan fastställer länsstyrelsen med stöd av 26 § tredje stycket byggnadslagen ett av municipalfullmäktige den 28 maj 1957 antaget förslag till ändring av stadsplanen för del av Grisbacka i samhället, sådant förslaget åskädliggjorts åren av Västerbottenskonsumerares Arkitekt- & Byggnadskontor år 1957 upprättad karta med därtill hörande bestämmelser och beskrivning.

Jämlikt 150 § tredje stycket byggnadslagen må klagen mot detta beslut icke föras.

Umeå i länskansliet den 20 juli 1957.

På länsstyrelsens vägnar:

B. Svanström

Bestyrkes på tjänstens vägnar:

Rune Foglund

Margit Lindberg
Margit Lindberg

Utan avgift

Förslag till ändring av stadsplan
för del av
GRISBACKA OMRÅDET
inom
BACKENS MUNICIPALSAMHÄLLE
i
VÄSTERBOTTENS LÄN

Innehåll:

Beskrivning

Bestämmelser

~~Markägareförteckning~~

Kartbilagor:

Stadsplanokarta

Illustrationsplan

Gällande stadsplan

~~Vatten- och avloppsplan~~

Registerkarta

Förslag till ändring av stadsplan
för del av Grisbrocka inom Bockens
municipalsamhälle i Västerbottens
län.

Beskrivning

För ifrågavarande del av samhället finnes en av Kungl. Maj:t den 20 juli 1956 fastställd stadsplan. Föreliggande förslag är beläget inom den fastställda stadsplanen.

Förslaget innebär i huvudsak en omDisposition av ytorna inom det i gällande plan förelagda kvarteret med radhusbebyggelse. Silunda har en ny gata inlagts i kvarterets mitt och kvartereytan ha uppdelats i områden för olika bostadsändamål, garage och park. Mindre justeringar ha även företagits på gatorna väster och söder om radhusområdet. Kvarterets södra del har ändrats så att endast fristående hus få uppföras.

Erforderlig justering av vissa gatuhöjder ha även företagits.

Bestämmelser

§ 1

Stadsplanens områdes användning

Item 1 Med B3r betecknat område får användas endast för bostadsändamål och bebyggas endast med radhus.

Item 2 Med G betecknat område får användas endast för garageändamål.

§ 2

Tillåten byggnadsyta i procent

Med B0 betecknad del av byggnadsmark, så inom varje tomt endast 80% av dess yta bebyggas.

§ 3

Byggnads höjd

I med I betecknat G-område (garageändamål) får byggnad icke uppföras till större höjd än 3,0 meter.

§ 4

Övriga stadsplanbestämmelser

Övriga stadsplanbestämmelser för nu gällande plan äro
avsedda att oförändrat gälla för ifrågavarande ändrings-
förslag.

Umeå den 22 februari 1957

Åke Lundberg Tage Högquist